


PROJEKT ZAGOSPODAROWANIA TERENU

SKALA 1:500

Przebudowa części drogi gminnej nr 110106C relacji Mławiec - Nowy Dwór,  
gmina Kowalewo Pomorskie



- LEGENDA:
- droga gminna - powłoka szutrowa utwardzona
  - droga gminna - beton asfaltowy
  - zjazdy - powłoka szutrowa utwardzona

autor projektu	PHILUX PROJEKT Aleksandra Włodarczyk ul. Ciepłota 11, 85-790 Bydgoszcz		
temat	Przebudowa części drogi gminnej nr 110106C relacji Mławiec - Nowy Dwór, gmina Kowalewo Pomorskie		
inwestor	GMINA KOWALEWO POMORSKIE Plac Wolności 187-40, Kowalewo Pomorskie		
treść rysu	PROJEKT ZAGOSPODAROWANIA TERENU dz. nr 23.42.62.69.1B/1 - droga gminna Nowy Dwór, gmina Kowalewo Pomorskie		
autor projektu	mgr inż. K. Włodarczyk		
opracował	mgr inż. K. Włodarczyk		
data	06.2018	skala	1:500
		branża	D
		nr rysu	1/4