

UCHWAŁA NR XXV/206/20
RADY MIEJSKIEJ W KOWALEWIE POMORSKIM

z dnia 29 grudnia 2020 r.

w sprawie w sprawie wyznaczenia obszaru i granic aglomeracji Kowalewo Pomorskie

Na podstawie art.18 ust. 2 pkt 15 ustawy z dnia 8 marca 1990 r. o samorządzie gminnym (t.j. Dz. U. z 2020 r. poz. 713, zm: Dz. U. z 2020 r., poz. 1378), art. 87 ust. 1 i 4 , art. 565 ust. 2 ustawy z dnia 20 lipca 2017 r. Prawo Wodne (t.j. Dz. U. z 2020 r. poz. 310; zm.: Dz. U. z 2020 r. poz. 284, poz. 695, poz. 782, poz. 875 i poz. 1378) po uzgodnieniu z Państwowym Gospodarstwem Wodnym Wody Polskie Dyrektorem Zarządu Zlewni w Toruniu, Rada Miejska Kowalewo Pomorskie uchwala, co następuje:

§ 1. Wyznacza się aglomerację Kowalewo Pomorskie o równoważnej liczbie mieszkańców (RLM) wynoszącej 5277, obejmującej w gminie miejscowości Frydrychowo (w części), Kowalewo Pomorskie, Mariany, Podborek (w części), Szychowo (w części), Wielkie Rychnowo, z oczyszczalnią ścieków w Kowalewie Pomorskim.

§ 2. Opis aglomeracji stanowi załącznik nr 1 do niniejszej uchwały.

§ 3. Obszar i granice aglomeracji wyznaczono na mapie w skali 10 000, stanowiącej załącznik nr 2 do niniejszej uchwały.

§ 4. Niniejsza uchwała była poprzedzona uchwałą nr LIV/833/14 Sejmiku Województwa Kujawsko-Pomorskiego – z dnia 27.10.2014 r. w sprawie wyznaczenia aglomeracji Kowalewo Pomorskie (*Dziennik Urzędowy Województwa Kujawsko - Pomorskiego z dnia 5 listopada 2014 r. poz.3035*) zmienioną uchwałą nr XXVIII/491/16 Sejmiku Województwa Kujawsko-Pomorskiego – z dnia 19.12.2016 r. (*Dziennik Urzędowy Województwa Kujawsko - Pomorskiego z dnia 23 grudnia 2016 r. poz.4893*), która traci moc z dniem 31 grudnia 2020r., zgodnie z art. 565 ust. 2 ustawy z dnia 20 lipca 2017 r. Prawo wodne (t.j. Dz. U. z 2020 r., poz. 310 z późn. zm.).

§ 5. Wykonanie uchwały powierza się Burmistrzowi Miasta Kowalewo Pomorskie.

§ 6. Uchwała wchodzi w życie po upływie 14 dni od dnia ogłoszenia w Dzienniku Urzędowym Województwa Kujawsko - Pomorskiego.

PRZEWODNICZĄCY
RADY MIEJSKIEJ

Jerzy Orłowski

Część opisowa

- a) długość i rodzaj sieci kanalizacyjnej lub planowana do budowy sieć kanalizacyjna, liczba stałych mieszkańców aglomeracji, liczba osób czasowo przebywających w aglomeracji oraz przemysł obsługiwany przez sieć kanalizacyjną lub planowaną do budowy sieć kanalizacyjną oraz oczyszczalnię ścieków, a także wskaźnik koncentracji;

Stali mieszkańcy aglomeracji [RLM]	Osoby czasowo przebywające w aglomeracji [RLM]	Przemysł w aglomeracji [RLM]	RLM aglomeracji
5 176	10	0	5 186
Opis: Ilość RLM stałych mieszkańców aglomeracji, obsługiwanych przez sieć kanalizacyjną wynosi 5 176, a ilość RLM osób czasowo przebywających w aglomeracji obsługiwanych przez sieć kanalizacyjną wynosi 10. Łącznie RLM ogółu mieszkańców stałych i czasowo przebywających w aglomeracji, korzystających ze zbiorczej sieci kanalizacyjnej wynosi 5 186.			

Kanalizacja istniejąca	Długość [km]				
sanitarna grawitacyjna	27,6				
sanitarna tłoczna	11				
ogólnospławna grawitacyjna	2,2				
ogólnospławna tłoczna					
SUMA	40,8				
Opis: % skanalizowania aglomeracji w system zbierania ścieków komunalnych gwarantuje 98,28% poziom obsługi.					
Kanalizacja planowana	Długość [km]	Stali mieszkańcy aglomeracji [RLM]	Osoby czasowo przebywające w aglomeracji [RLM]	Wskaźnik koncentracji [osoby/km nowej sieci]	
				poza obszarami, o których mowa w § 3 ust. 5 ww. rozporządzenia	na obszarach, o których mowa w § 3 ust. 5 ww. rozporządzenia
sanitarna grawitacyjna	0	0	0	0	0
sanitarna tłoczna	0				
ogólnospławna grawitacyjna	0				
ogólnospławna tłoczna	0				
SUMA	0				
Opis: Na terenie aglomeracji nie planuje się budowy sieci kanalizacyjnej.					

- b) istniejące i planowane do budowy oczyszczalnię ścieków, a w przypadku aglomeracji zakończonych końcowym punktem zrzutu ścieków komunalnych – informacja, do której aglomeracji ścieki te będą odprowadzane wraz z określeniem obciążenia oczyszczalni ścieków;

Agglomeracja zakończona: jest oczyszczalnią ścieków w Kowalewie Pomorskim
Opis: Oczyszczalnia została wybudowana w roku 1994. Oczyszczalnia pracuje w następującym układzie technologicznym: 1) Część mechaniczna: kraty, piaskownik. 2) Część biologiczna: 2 wielofunkcyjne reaktory biologiczne, w których, w poszczególnych komorach, zachodzą procesy defosfatacji, denitryfikacji oraz nitrifikacji. Komory te są napowietrzane za pomocą dyfuzorów oraz specjalnych mieszadeł. Po przejściu ścieków przez cały proces oczyszczania są one odprowadzane do środowiska. Oczyszczalnia pracuje w oparciu o osad czynny. Ścieki do oczyszczalni doprowadzane są systemem kanalizacji grawitacyjnej i kanalizacji tłocznej oraz są dowożone za pomocą wozów asenizacyjnych.

Oczyszczalnia ścieków <u>istniejąca</u>		
Nazwa		Oczyszczalnia „Kowalewo Pomorskie”
Lokalizacja		Kowalewo Pomorskie
Pozwolenie wodnoprawne na odprowadzanie ścieków z oczyszczalni ścieków do środowiska		Decyzja Starosty Golubsko-Dobrzyńskiego z dnia 01.09.2016 r. znak: ROŚ.6341.38.2016.PSt, ważna do dnia 01.09.2026 r.
Rodzaj oczyszczalni ścieków		B
Obciążenie oczyszczalni ścieków [RLM]		5 902
Projektowa wydajność oczyszczalni ścieków [RLM]		8 300
Przepustowość oczyszczalni ścieków	średnia [m³/d]	1 600,0
	maksymalna godzinowa [m³/h]	211,0
	maksymalna roczna [m³/rok]	219 200,0
Odbiornik ścieków oczyszczonych		Struga Kowalewska (Trynka).
Opis: Projektowa wydajność oczyszczalni ścieków (RLM) wynosi 8300, a RLM aglomeracji wynosi 5277. Wyliczone obciążenie oczyszczalni ścieków na podstawie ilości oczyszczalnych ścieków oraz ładunku wynosi 5 902 RLM. Jest ono wynikiem oczyszczania również ścieków z poza aglomeracji, dowożonych do oczyszczalni wozami asenizacyjnymi. Są to ścieki ze zbiorników bezodpływowych oraz osady z oczyszczalni przydomowych charakteryzujące się bardzo wysokimi ładunkami BZT5. Kilometraż miejsca odprowadzania ścieków oczyszczonych 14+730 Współrzędne geograficzne wylotu: X:5891157 Y: 6560589		

Nie planuje się inwestycji w zakresie budowy nowej ani modernizacji istniejącej oczyszczalni ścieków.

c) system gospodarki ściekowej:

średnia dobową ilość ścieków komunalnych powstających na terenie aglomeracji oraz skład jakościowy tych ścieków; przepustowość istniejącej oczyszczalni ścieków w m³/d; ilość i skład jakościowy ścieków przemysłowych odprowadzanych przez zakłady do systemu kanalizacji zbiorczej; nazwy zakładów, których podłączenie do systemu kanalizacji zbiorczej jest planowane; uzasadnienie określonej RLM aglomeracji; ilość ścieków powstających na terenie aglomeracji nieobjętych systemem kanalizacji zbiorczej, gdzie zastosowano systemy indywidualne albo planuje się zastosowanie systemów indywidualnych lub innych rozwiązań zapewniających taki sam poziom ochrony środowiska jak w przypadku systemów kanalizacji zbiorczej;

System gospodarki ściekowej			
Ilość ścieków dopływająca do oczyszczalni siecią kanalizacyjną z terenu aglomeracji [dam³/rok]		255,5	
Ilość ścieków dowożonych do oczyszczalni ze zbiorników bezodpływowych z terenu aglomeracji [dam³/rok]		18,25	
Ilość ścieków wytworzonych przez mieszkańców aglomeracji korzystających z przydomowych oczyszczalni ścieków [dam³/rok]		0	
Łączna ilość ścieków powstających na terenie aglomeracji nieobjętych systemem kanalizacji zbiorczej, gdzie zastosowano systemy indywidualne albo planuje się zastosowanie systemów indywidualnych lub innych rozwiązań zapewniających taki sam poziom ochrony środowiska jak w przypadku systemów kanalizacji zbiorczej [dam³/rok]		18,25	
Łączna ilość ścieków komunalnych powstających na terenie aglomeracji [dam³/rok]		273,75	
Średnia dobową ilość ścieków komunalnych powstających na terenie aglomeracji [m³/d]		568,4	
Skład jakościowy ścieków komunalnych powstających na terenie aglomeracji	Wskaźnik	Ścieki surowe	Ścieki oczyszczone
	BZT ₅ [mgO ₂ /dm³]	623,0	13,0
	ChZTCr [mgO ₂ /dm³]	1 294,0	72,0
	Zawiesina ogólna [mg/dm³]	508,0	12,0

Opis:
Ścieki oczyszczone spełniają wymagania określone w rozporządzeniu Ministra Gospodarki Morskiej i Żeglugi Śródlądowej z dnia 12 lipca 2019 r. w sprawie substancji szczególnie szkodliwych dla środowiska wodnego oraz warunków jakie należy spełnić przy wprowadzaniu do wód lub do ziemi ścieków, a także przy odprowadzaniu wód opadowych lub roztopowych do wód lub do urządzeń wodnych (t.j. Dz. U. z 2019r. poz. 1311). Wartości dopuszczalne określone w ww. rozporządzeniu dla aglomeracji, w której RLM mieście się od 2000 do 9999 wynoszą: BZT₅ – 25mgO₂/l, ChZTCr – 125 mgO₂/l, Zawiesina ogólna – 35 mg/l.

Przemysł istniejący

Opis:
Na terenie aglomeracji brak jest zakładów przemysłowych jak również usługowych odprowadzających ścieki przemysłowe. Wszystkie odprowadzane ścieki mają charakter komunalny i zostały ujęte w ilościach ścieków sanitarnych odprowadzanych do kanalizacji.
Zakłady przemysłowe zatrudniają głównie pracowników miejscowych, natomiast duża ilość mieszkańców pracuje poza terenem aglomeracji co wpływa na zmniejszenie ilości wytwarzanych ścieków. Na terenie aglomeracji brak jest placówek użyteczności publicznej obsługujących osoby z poza aglomeracji (szpitale, internaty itp.)

Przemysł planowany

Opis:
Nie planuje się przyłączania zakładów przemysłowych do sieci kanalizacyjnej.

Uzasadnienie określonej RLM aglomeracji

Wyszczególnienie	RLM/szt.
RLM stałych mieszkańców aglomeracji	5 267
RLM osób czasowo przebywających w aglomeracji	10
RLM przemysłu	0
RLM aglomeracji	5277
W tym:	
Liczba stałych mieszkańców korzystających z sieci kanalizacyjnej	5 176
Liczba stałych mieszkańców korzystających ze zbiorników bezodpływowych	91
Liczba stałych mieszkańców korzystających z przydomowych oczyszczalni ścieków	0
Liczba osób czasowo przebywających w aglomeracji korzystających z sieci kanalizacyjnej	10
Liczba zainstalowanych zbiorników bezodpływowych [szt.]	37
Liczba przydomowych oczyszczalni ścieków [szt.]	0
Opis: Liczba stałych mieszkańców aglomeracji wynosi 5267 RLM, w tym 91 osób korzysta ze zbiorników bezodpływowych. Liczba osób czasowo przebywających w aglomeracji wynosi 10 RLM i wszystkie te osoby są podłączone do istniejącej sieci kanalizacyjnej. Łączna liczba osób przebywających w aglomeracji wynosi 5277 RLM. Gmina prowadzi ewidencję zbiorników bezodpływowych a także czy prowadzi kontrolę nad prawidłową częstotliwością wywozu ścieków ze zbiorników bezodpływowych.	

d) strefy ochronne ujęć wody, zawierające oznaczenie aktów prawa miejscowego lub decyzji ustanawiających te strefy oraz zakazy, nakazy i ograniczenia obowiązujące na tych terenach

Strefa ochronna ujęcia wody	Oznaczenie aktów prawa miejscowego lub decyzji ustanawiających strefę ochronną ujęcia wody oraz zakazy, nakazy i ograniczenia obowiązujące na tym terenie
Opis: Na terenie Aglomeracji Kowalewo Pomorskie funkcjonują dwa ujęcia wody: Studnia nr 1, działka numer 339/2 obręb Mariany, głębokość 29 m i wydajności eksploatacyjnej 30,0 m ³ /h, współrzędne studni: X: 5891132.4 Y: 6556038.7 Studnia nr 2, działka numer 251/2 obręb Wielkie Rychnowo, głębokość 29 m i wydajności eksploatacyjnej 46 m ³ /h, współrzędne studni: X: 5891047.7 Y: 6555700.2 Obecnie żadne z ujęć wody nie posiada ustanowionej strefy ochronnej. Powyższe ujęcia objęte były pozwoleniem wodnoprawnym z dnia 30-01-2006 r. znak: OS.6223-30/1/2006, które wygasło z dniem 31 grudnia 2018 r. Obecnie w trakcie uzgodnienia jest operat wodnoprawny pn. „Pobór wód podziemnych ze studni głębinowych oraz gminnej stacji wodociągowej we wsi Mariany, gmina Kowalewo Pomorskie oraz odprowadzanie wód popłucznych z w/w stacji uzdatniania wody do rurociągu melioracji szczegółowej.	

e) obszary ochronne zbiorników wód śródlądowych zawierające oznaczenie aktów prawa miejscowego ustanawiających te obszary oraz zakazy, nakazy i ograniczenia obowiązujące na tych obszarach

Na terenie aglomeracji nie wyznaczono obszaru ochronnego zbiornika wód śródlądowych.

- f) **formy ochrony przyrody, o których mowa w art. 6 ustawy z dnia 16 kwietnia 2004 r. o ochronie przyrody, zawierające nazwę formy ochrony przyrody oraz tytuł i miejsce ogłoszenia aktu prawnego tworzącego, ustanawiającego albo wyznaczającego formę ochrony przyrody oraz informacje o obszarach mających znaczenie dla Wspólnoty znajdujących się na liście, o której mowa w art. 27 ust. 1 tej ustawy**

Forma ochrony przyrody	Tytuł i miejsce ogłoszenia aktu prawnego tworzącego, ustanawiającego albo wyznaczającego formę ochrony przyrody oraz informacje o obszarach mających znaczenie dla Wspólnoty znajdujących się na liście, o której mowa w art. 27 ust. 1 tej ustawy
Opis: Na terenie aglomeracji nie występują formy ochrony przyrody, o których mowa w art. 6 ustawy z dnia 16 kwietnia 2004 r. o ochronie przyrody oraz obszarach mających znaczenie dla Wspólnoty znajdujących się na liście, o której mowa w art. 27 ust. 1 tej ustawy.	

Wykaz dokumentów stanowiących podstawę do wyznaczania obszaru i granic aglomeracji zgodnie z § 3 ust. 1 ww. rozporządzenia Ministra Gospodarki Morskiej i Żeglugi Śródlądowej z dnia 27 lipca 2018 r. w sprawie sposobu wyznaczenia obszarów i granic aglomeracji (Dz. U. z 2018 poz. 1586)

Wyszczególnienie	NIE	TAK
Studium uwarunkowań i kierunków zagospodarowania przestrzennego gminy - Uchwała Nr XXII/215/09 RADY MIEJSKIEJ W KOWALEWIE POMORSKIM z dnia 26 czerwca 2009 r. w sprawie uchwalenia Studium uwarunkowań i kierunków zagospodarowania przestrzennego miasta i gminy Kowalewo Pomorskie - Uchwała Nr XXXVII/315/18 Rady Miejskiej w Kowalewie Pomorskim z dnia 26 września 2018 r. sprawie uchwalenia zmiany studium uwarunkowań i kierunków zagospodarowania przestrzennego miasta i gminy Kowalewo Pomorskie		X
Miejscowe plany zagospodarowania przestrzennego: 1. Miejscowy plan zagospodarowania przestrzennego dla terenów położonych w rejonie wsi Frydrychowo w gminie Kowalewo Pomorskie z przeznaczeniem pod zabudowę mieszkaniową, mieszkaniowo-rzemieślniczą, zabudowę handlowo-usługową oraz funkcję rolniczą, zatwierdzony Uchwałą Nr XI/110/12 Rady Miejskiej w Kowalewie Pomorskim z dnia 14 czerwca 2012 r. (Dz. Urz. Woj. Kujawsko – Pomorskiego poz. 1379) 2. Zmiana miejscowego planu zagospodarowania przestrzennego Gminy Kowalewo Pomorskie w części dotyczącej dz. nr 84/6 położonej w obrębie ewidencyjnym Frydrychowo, zatwierdzony Uchwałą Nr XXXII/344/01 Rady Miejskiej w Kowalewie Pomorskim z dnia 29 listopada 2001 r. (Dz. Urz. Woj. Kujawsko-Pomorskiego nr 2, poz. 50) 3. Miejscowy plan zagospodarowania przestrzennego dla części jednostki strukturalnej Frydrychowo gmina Kowalewo Pomorskie, zatwierdzony Uchwałą Nr XV/158/08 Rady Miejskiej w Kowalewie Pomorskim z dnia 26 września 2008 r. (Dz. Urz. Woj. Kujawsko-Pomorskiego Nr 134, poz. 2116) 4. Zmiana miejscowego planu zagospodarowania przestrzennego osiedla „Brodnickiego” w Kowalewie Pomorskim, w części obejmującej obszar działek położonych w obrębie ewidencyjnym miasta Kowalewa Pom. działki nr geodezyjne: 50, 51, 52/1, 52/2, 52/3, 53 i obszarze ewidencyjnym Frydrychowo działki nr geodezyjne: 18,19, 20/4, 20/1, 11/2m zatwierdzony Uchwałą Nr XXXI/327/01 z dnia 24 października 2001 r. (Dz. Urz. Woj. Kuj. Pomorskiego nr 89, poz. 1715), plan w części uchylony Uchwałą Nr XXIX/289/14 Rady Miejskiej w Kowalewie Pomorskim z dnia 24 września 2014 r. (Dz. Urz. Woj. Kuj.-Pom. poz. 2688) 5. Miejscowy plan zagospodarowania przestrzennego gminy Kowalewo Pomorskie dla części 01 i 03 obrębu ewidencyjnego miasta Kowalewa Pomorskiego zatwierdzony Uchwałą Nr XV/159/08 Rady Miejskiej w Kowalewie Pomorskim z dnia 26 września 2008 r. (Dz. Urz. Woj. Kuj.-Pom. Nr 148, poz. 2269) 6. Miejscowy plan zagospodarowania przestrzennego gminy Kowalewo Pomorskie dla części jednostki strukturalnej Zapłuskowęsy i części 01 obrębu ewidencyjnego miasta Kowalewa Pomorskiego zatwierdzony Uchwałą Nr VIII/64/07 Rady Miejskiej w Kowalewie Pomorskim z dnia 12 września 2007 r. (Dz. Urz. Woj. Kuj. – Pom. Nr 121, poz. 1792) 7. Miejscowy plan zagospodarowania przestrzennego dla terenu położonego w 03 obrębie ewidencyjnym miasta Kowalewa Pomorskiego zatwierdzonego Uchwałą Nr XIX/205/13		X

Rady Miejskiej w Kowalewie Pomorskim z dnia 19 sierpnia 2013 r. (Dz. Urz. Woj. Kuj.-Pom., poz. 2673) 8. Miejscowy plan zagospodarowania przestrzennego Miasta Kowalewo Pomorskie w części dotyczącej działek nr 83/2, 78, 84/1 i 90 (obręb ewidencyjny nr 03) - położonych pomiędzy ul. Działkową a Mikołają z Ryńska zatwierdzony Uchwałą Nr XVII/140/04 Rady Miejskiej w Kowalewie Pomorskim z dnia 1 grudnia 2004 r. (Dz. Urz. Woj. Kuj. – Pom. nr 10, poz. 148) 9. Miejscowy plan zagospodarowania przestrzennego gminy Kowalewo Pomorskie dla części 04 obrębu ewidencyjnego miasta Kowalewa Pomorskiego zatwierdzony Uchwałą Nr XIII/136/08 Rady Miejskiej w Kowalewie Pomorskim z dnia 26 czerwca 2008 r. (Dz. Urz. Woj. Kuj. – Pom. Nr 107 poz. 1703) 10. Zmiana miejscowego planu zagospodarowania przestrzennego miasta Kowalewo Pomorskie w części obszaru oznaczonego symbolem A 72 UR - część działki nr. 39/2 zatwierdzona Uchwałą Nr II/16/98 Rady Miejskiej w Kowalewie Pomorskim z dnia 19 listopada 1998 r. (Dz. U. Woj. Tor. Nr 39 poz. 345) 11. Zmiana miejscowego planu zagospodarowania przestrzennego miasta Kowalewo Pomorskie w obszarze oznaczonym symbolem A 54 RP w części dotyczącej fragmentu działki nr 11 zatwierdzona Uchwałą nr XXVIII/214/98 z dnia 11 marca 1998 r. (Dz. Urz. Woj. Toru. Nr 11, poz. 67) 12. Zmiana miejscowego planu ogólnego zagospodarowania przestrzennego Miasta Kowalewa Pomorskiego w części dotyczącej działek o numerach geodezyjnych 159 i 160 (obręb ewidencyjny 02) w Kowalewie Pomorskim zatwierdzona Uchwałą nr XXXIX/380/02 Rady Miejskiej w Kowalewie Pomorskim z dnia 11 września 2002 r. (Dz. Urz. Woj. Kuj. – Pom. Nr 116, poz. 2389) 13. Zmiana miejscowego planu ogólnego zagospodarowania przestrzennego Miasta Kowalewa Pomorskiego w części dotyczącej działki o numerze geodezyjnym 171/5 (obręb ewidencyjny 04) zatwierdzona Uchwałą Nr VII/64/03 Rady Miejskiej w Kowalewie Pomorskim z dnia 23 czerwca 2003 r. (Dz. Urz. Woj. Kuj. – Pom. Nr 85, poz. 1243) 14. Miejscowy plan zagospodarowania przestrzennego dla części obszaru wsi Wielkie Rychnowo w gminie Kowalewo Pomorskie zatwierdzony Uchwałą Nr XXX/270/18 Rady Miejskiej w Kowalewie Pomorskim z dnia 21 marca 2018 r. (Dz. Urz. Woj. Kuj.-Pom. 2018, poz. 1604)		
Ramowe studium uwarunkowań i kierunków zagospodarowania przestrzennego związku metropolitalnego	X	
-		
Decyzje o warunkach zabudowy i zagospodarowania terenu	X	
-		
Decyzje o ustaleniu lokalizacji inwestycji celu publicznego	X	
-		
Pozwolenia na budowę w zakresie gospodarki wodnej	X	
-		
Zgłoszenia budowy, budowli oraz obiektów liniowych w zakresie gospodarki wodnej	X	
-		
Wieloletnie plany rozwoju i modernizacji urządzeń wodociągowych i urządzeń kanalizacyjnych, o których mowa w art. 21ust. 1 ustawy z dnia 7 czerwca 2001 r. o zbiorowym zaopatrzeniu w wodę i zbiorowym odprowadzaniu ścieków;	X	
-		
Pogromy funkcjonalno-użytkowe, o których mowa w art. 31 ust. 2 ustawy z dnia 29 stycznia 2004 r. – Prawo zamówień publicznych (t.j. Dz. U. z 2020 r. poz. 288 z późn. zm.)	X	
-		

Mapa

Aglomeracja
Kowalewo Pomorskie

SKALA 1 : 10 000


00.51 km


LEGENDA


Aglomeracja Kowalewo Pomorskie


Granica administracyjna gminy Kowalewo Pomorskie


Oczyszczalnia ścieków

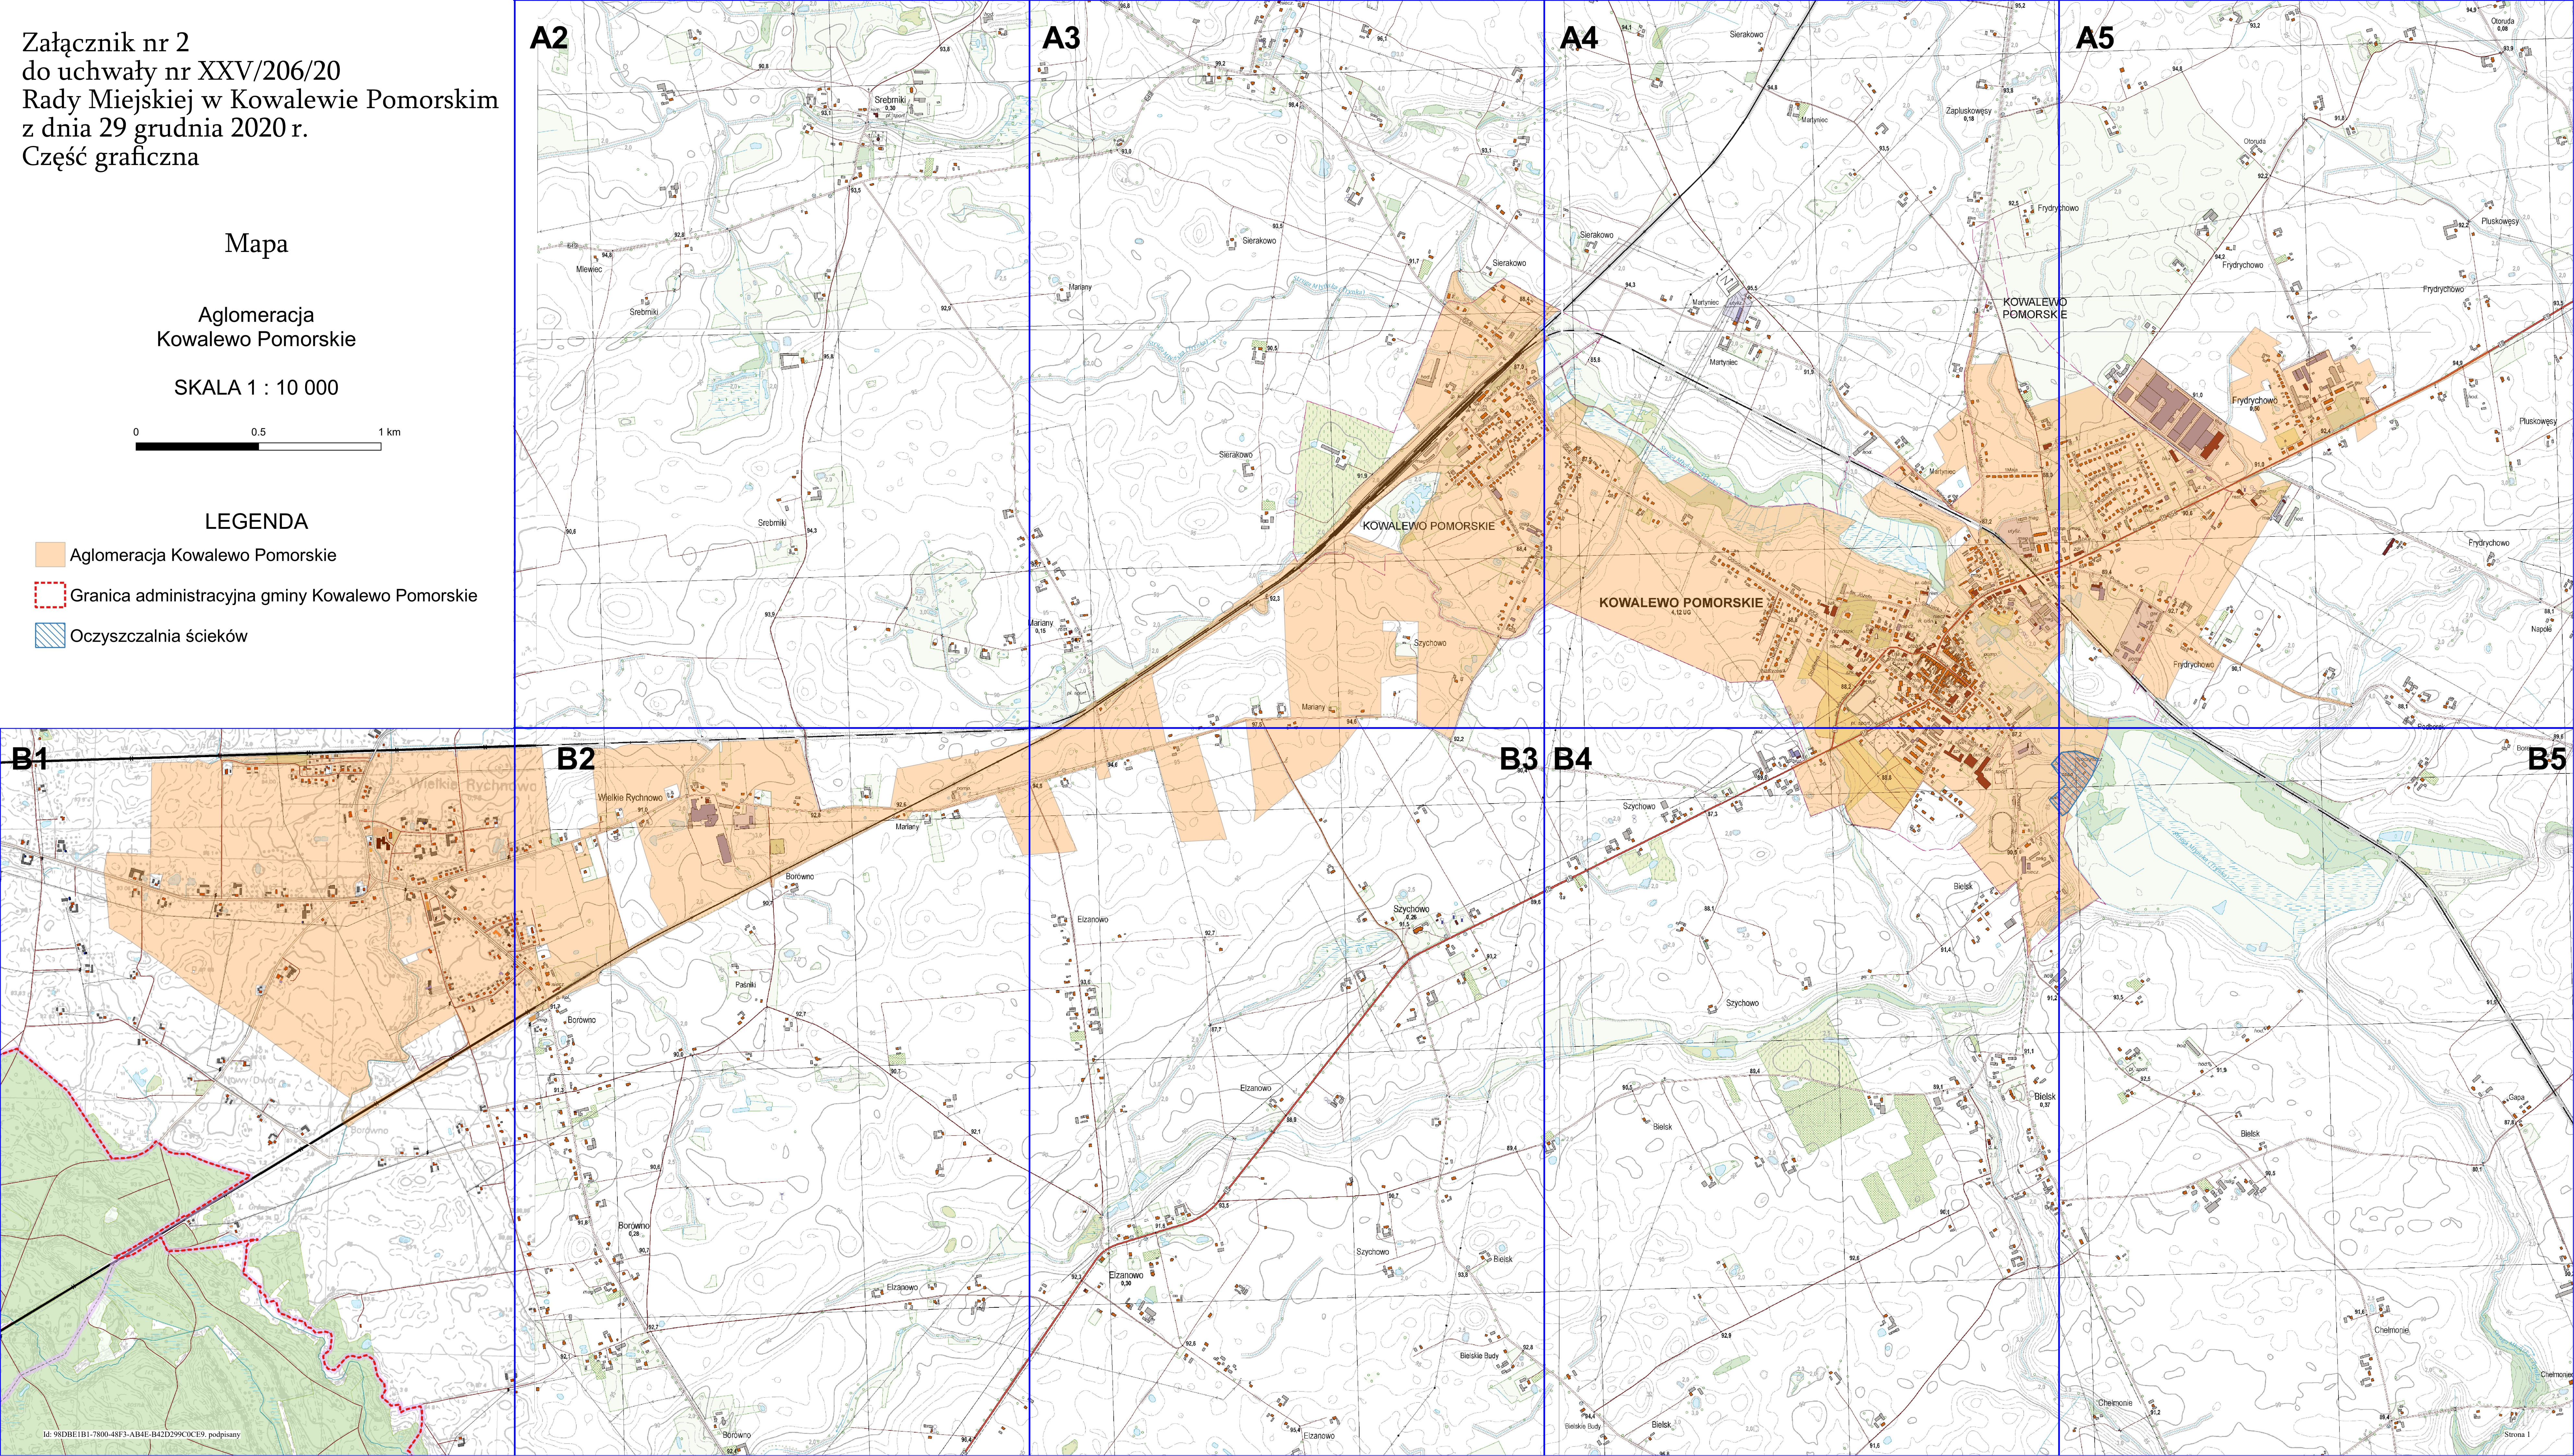


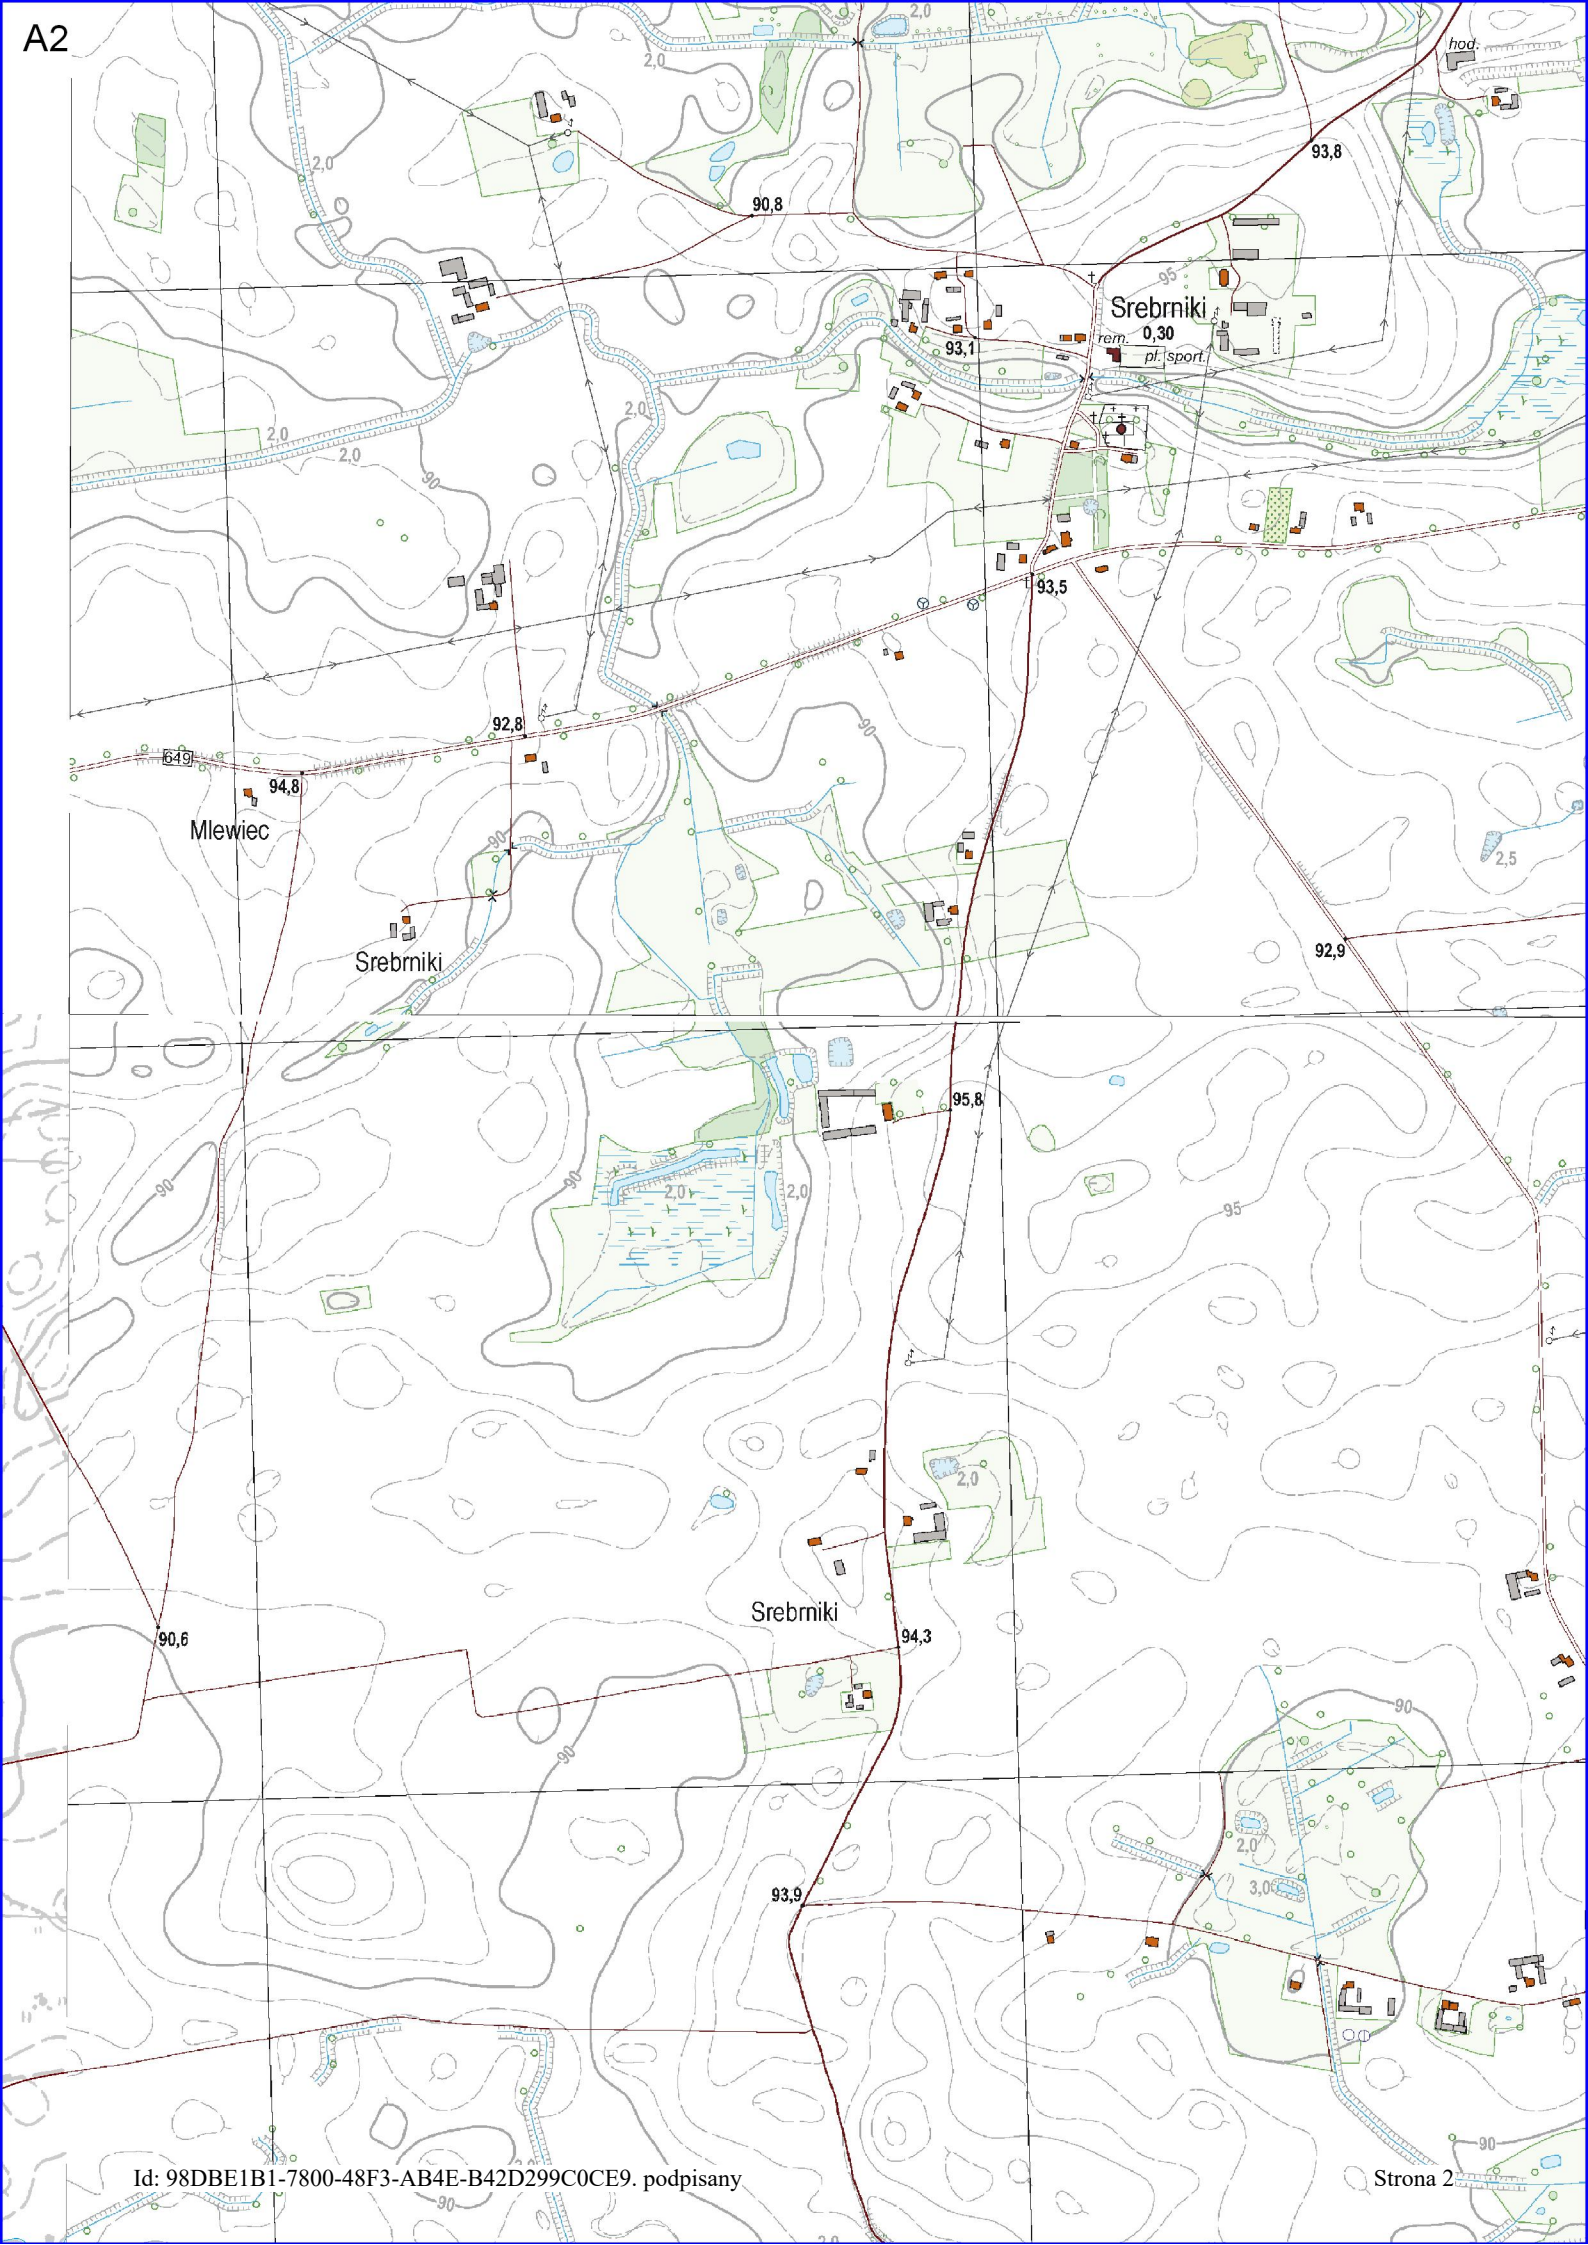


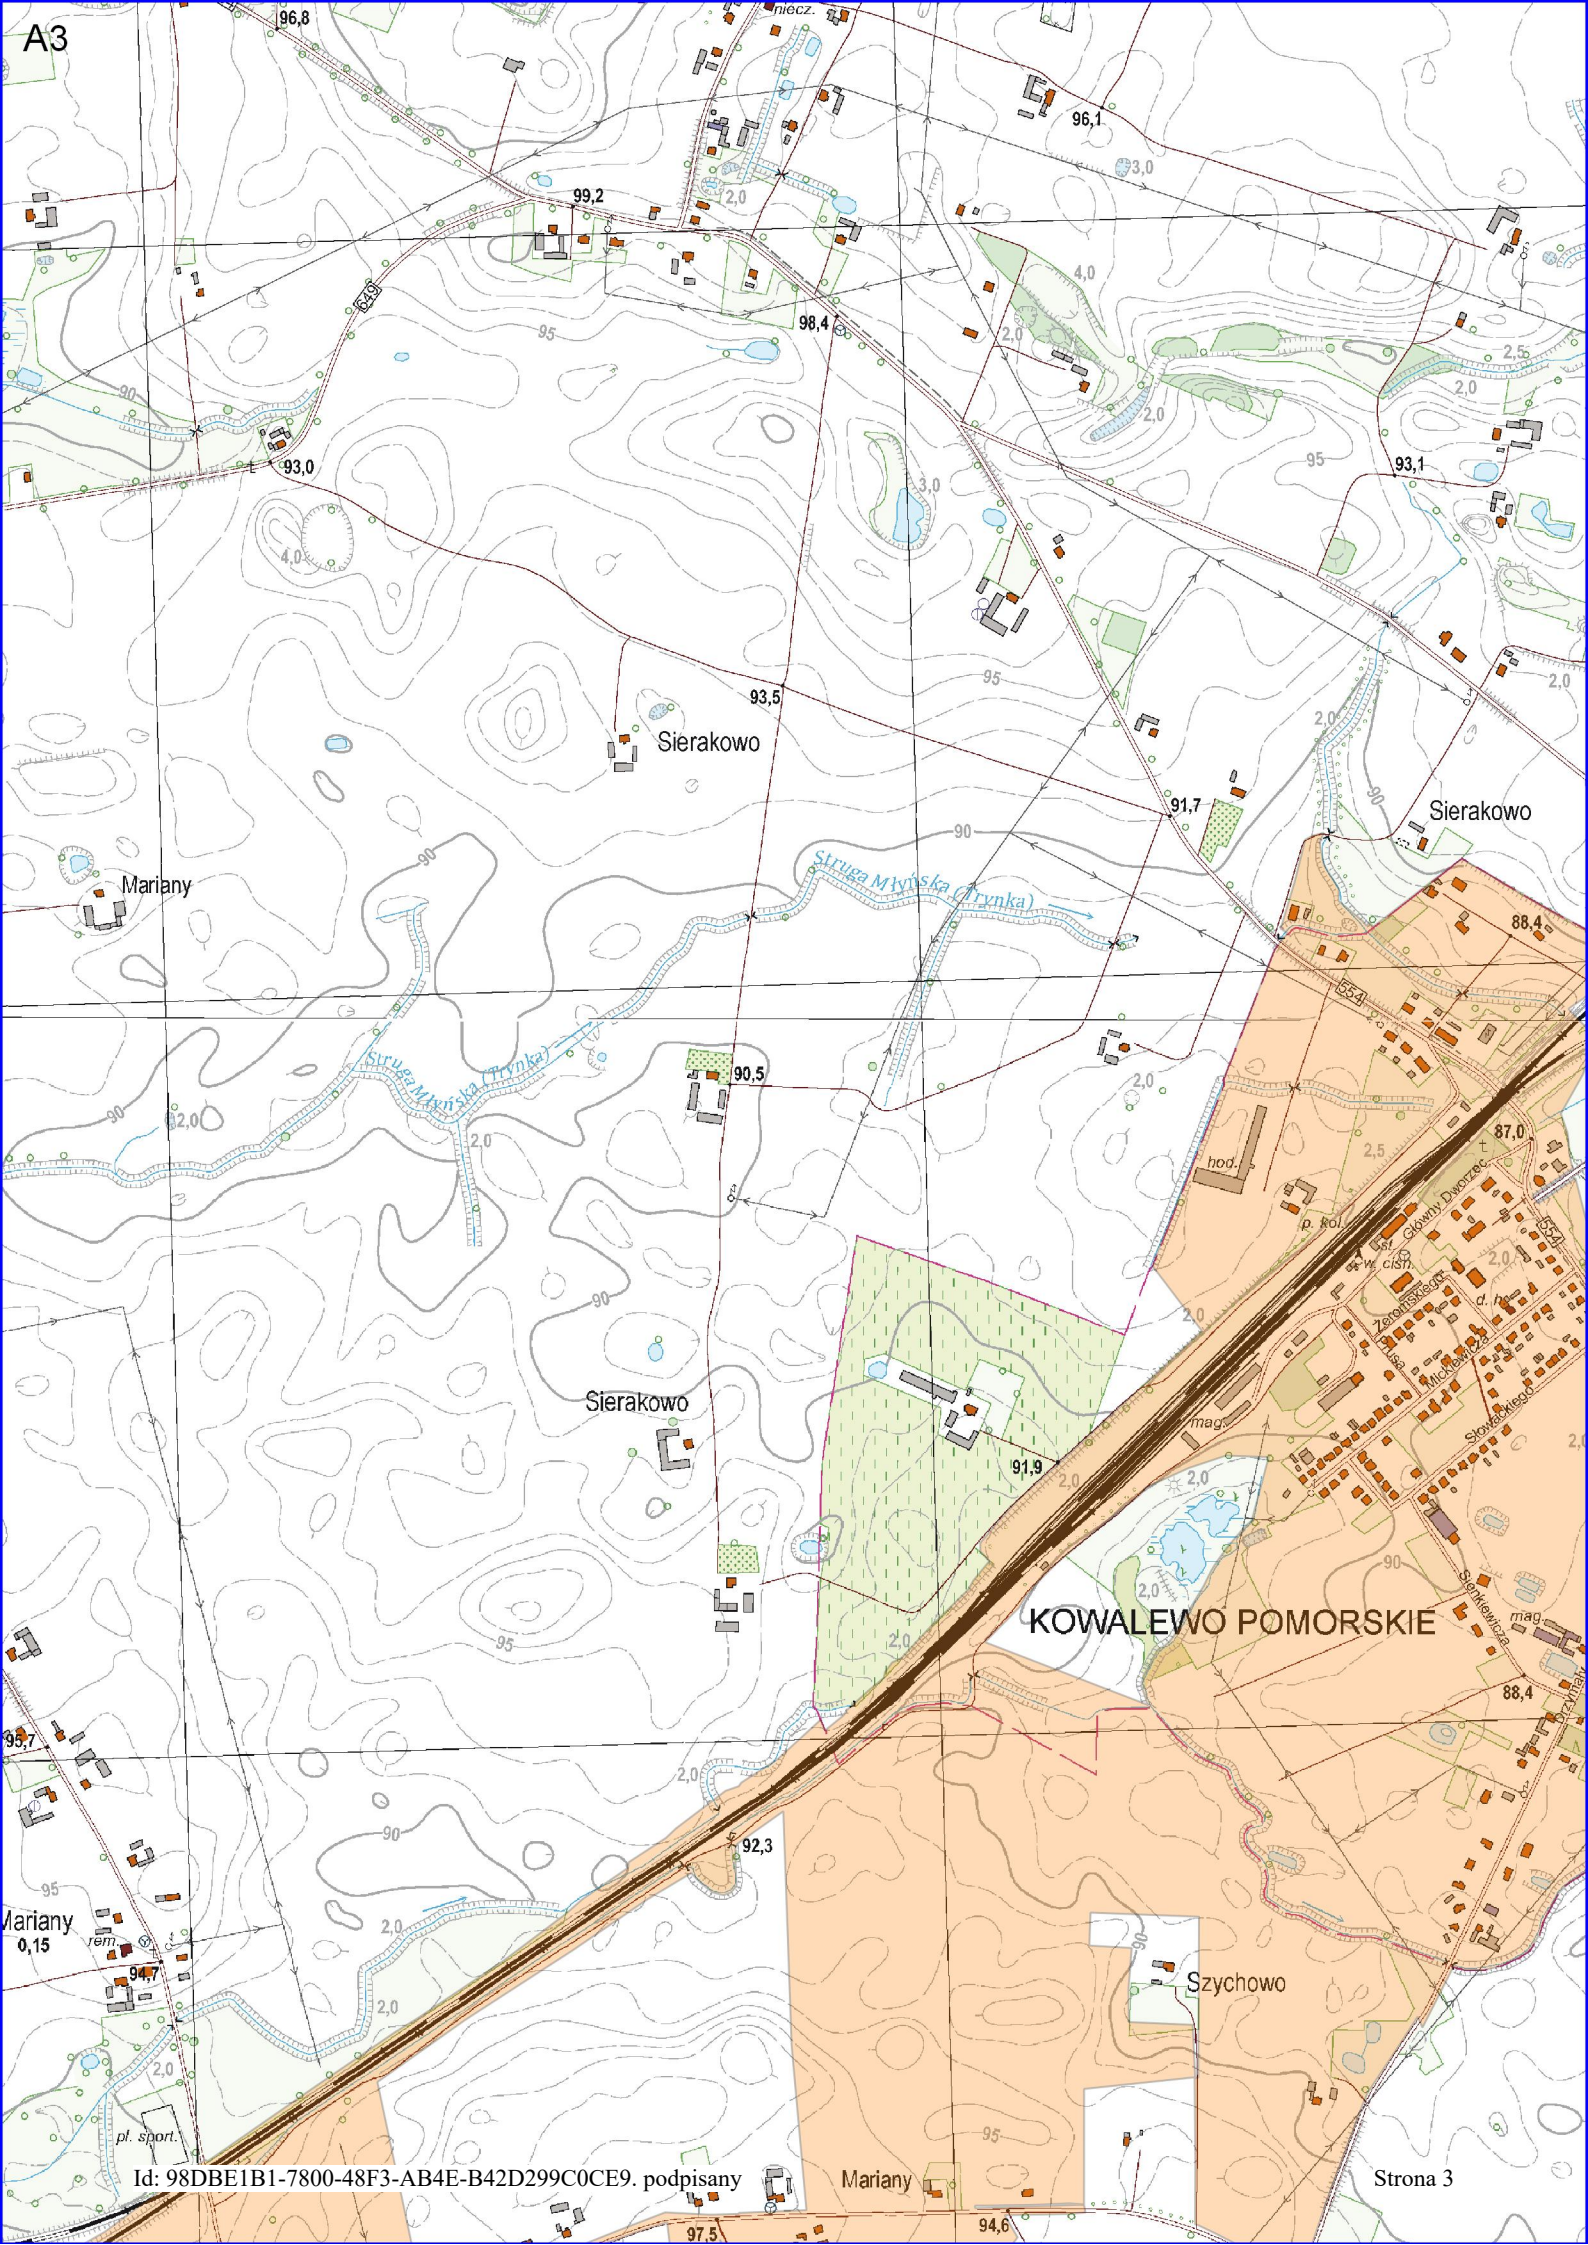


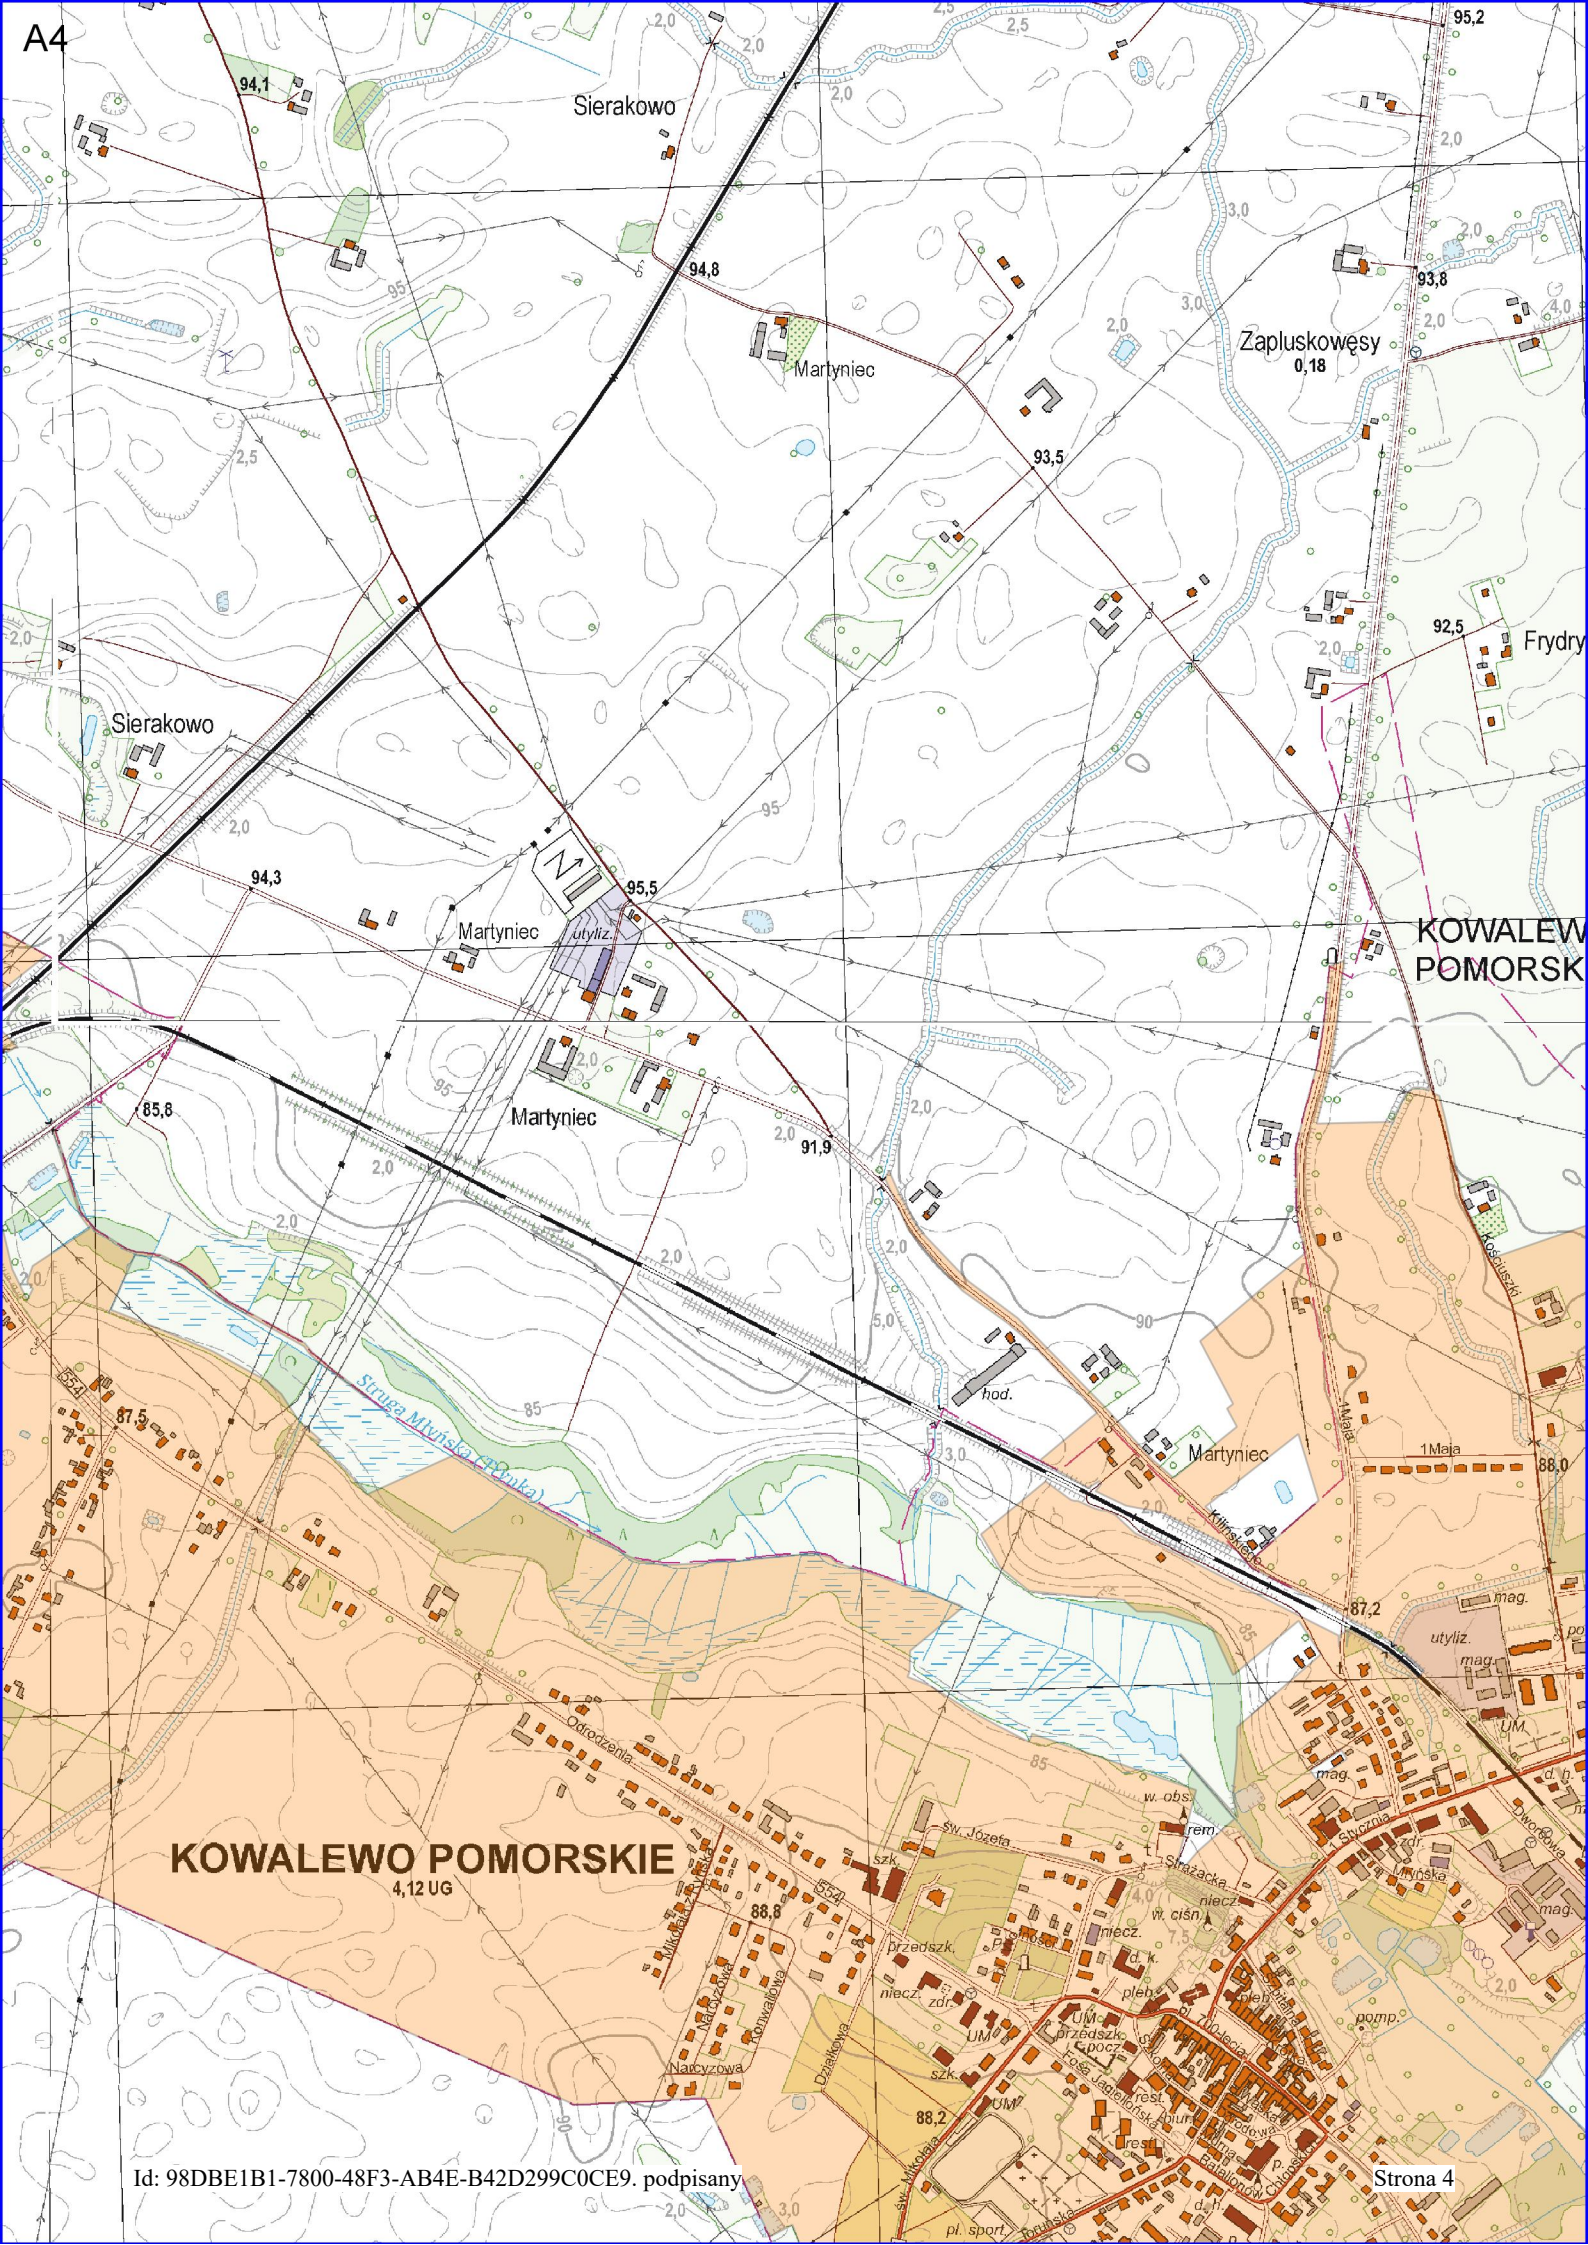


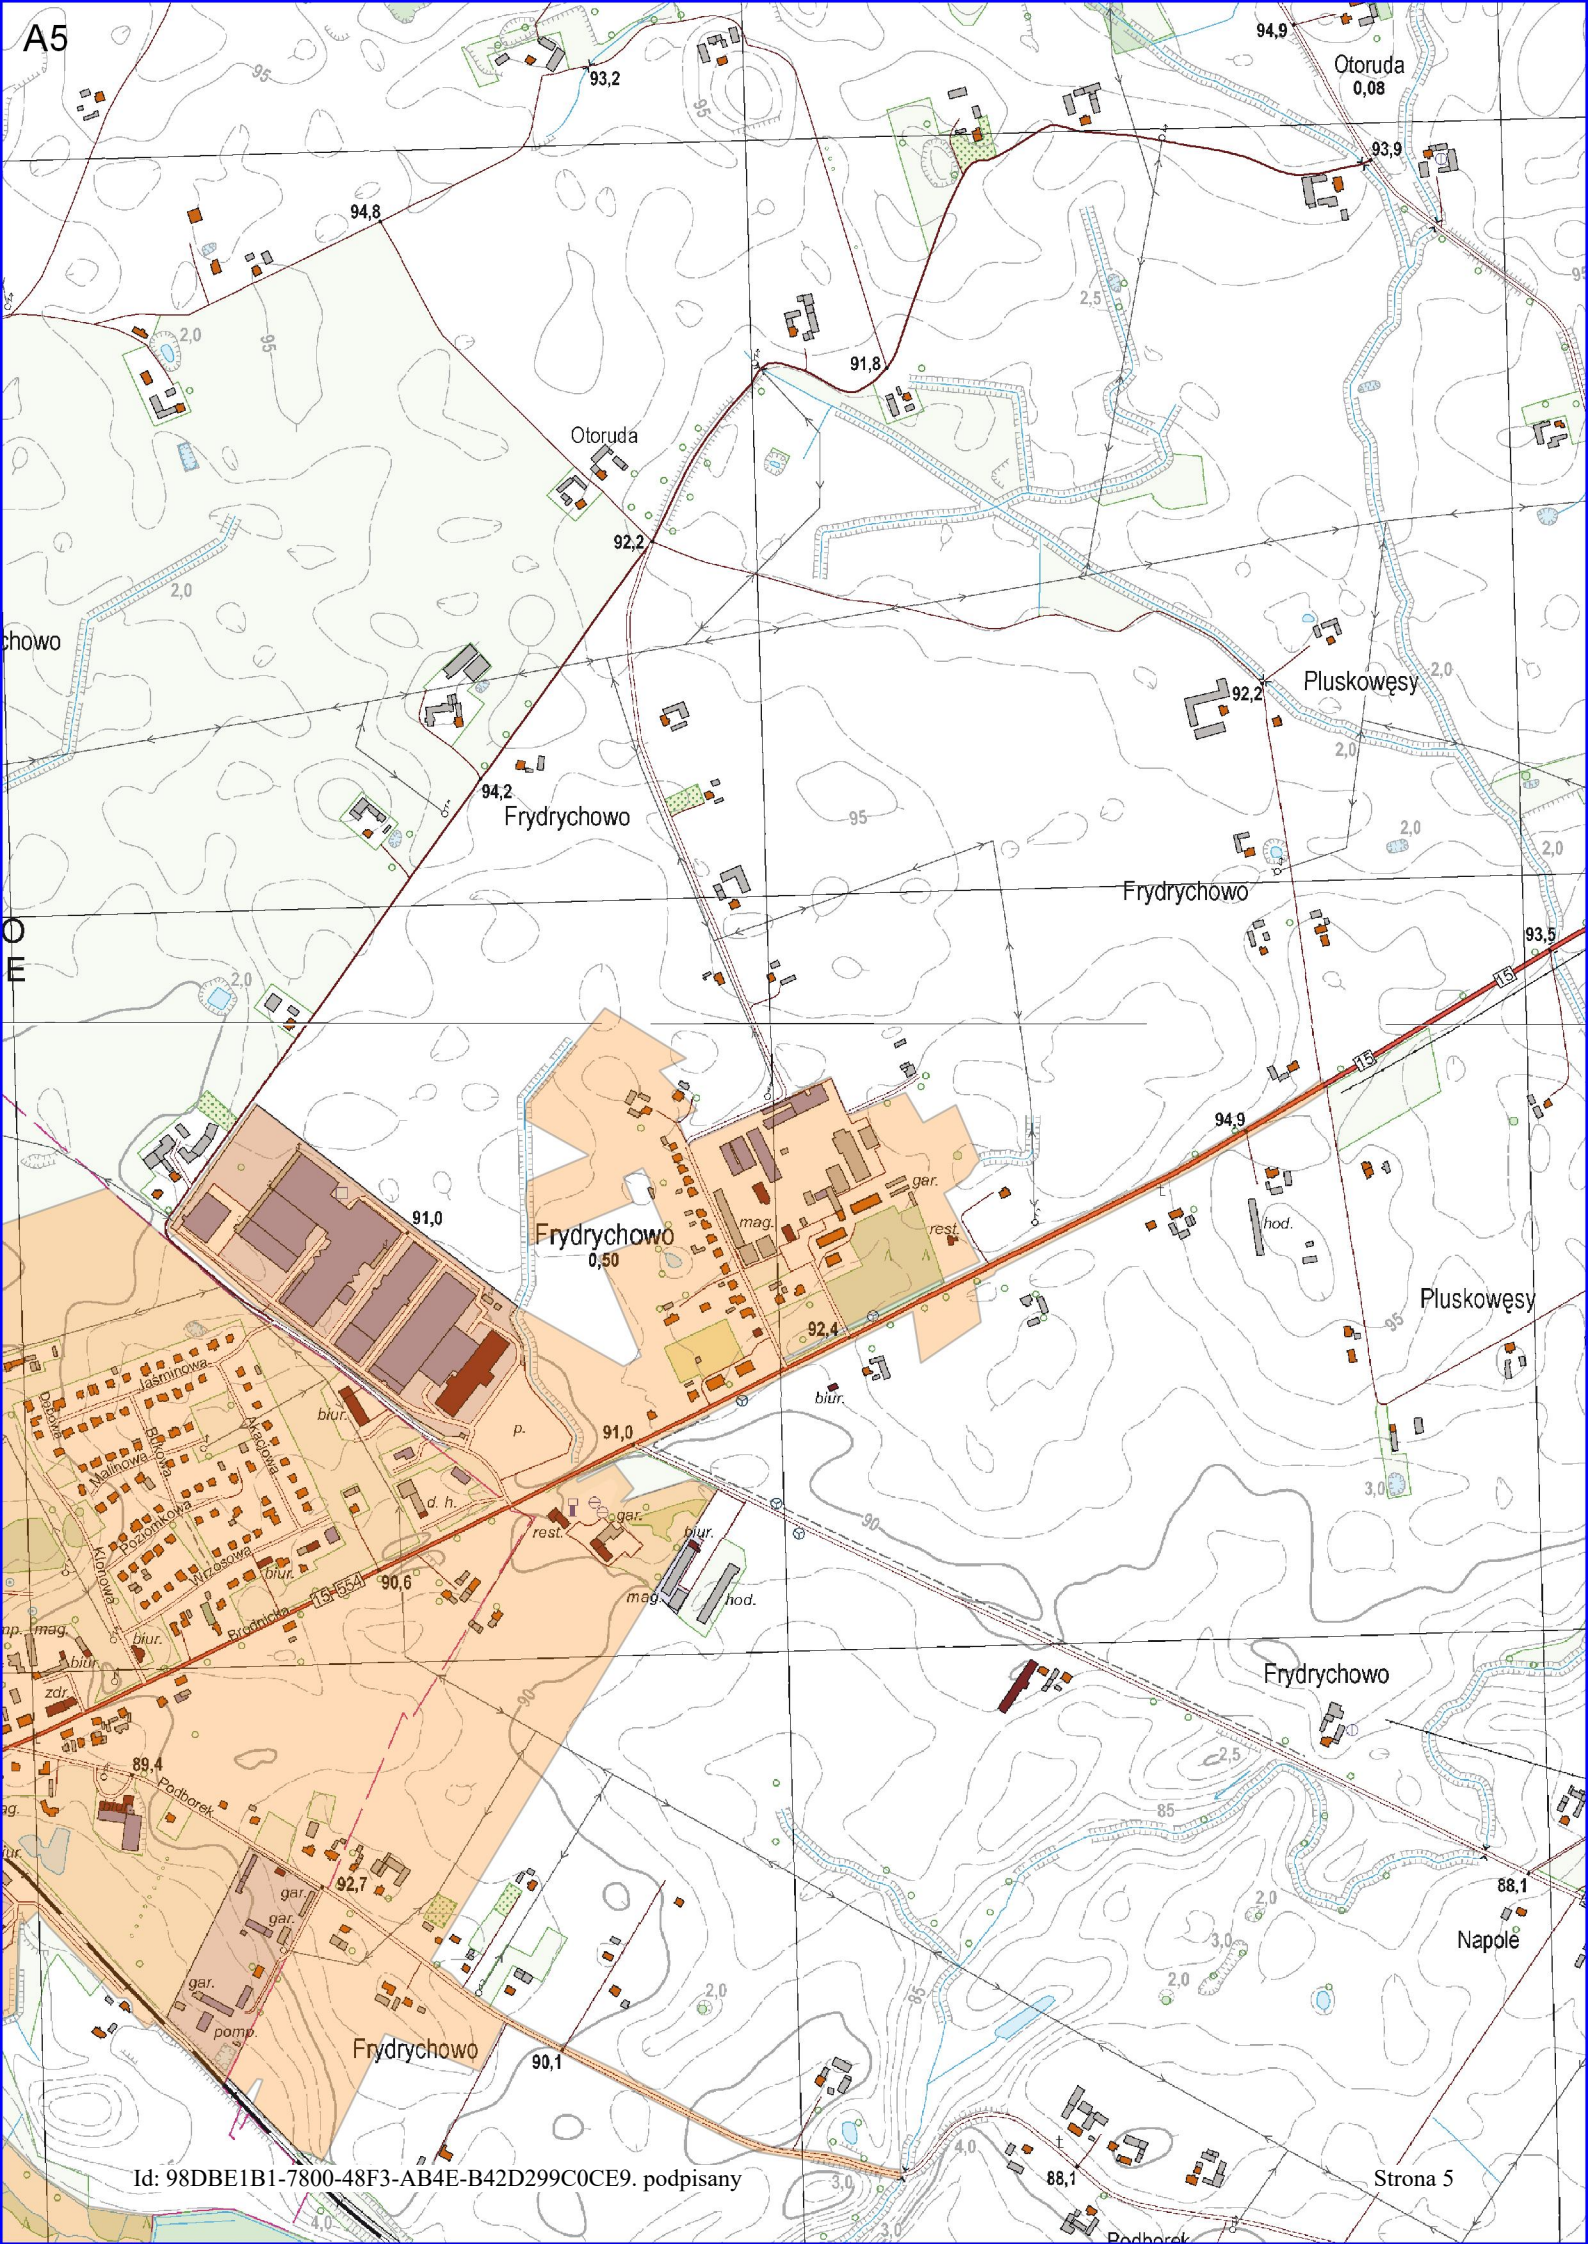


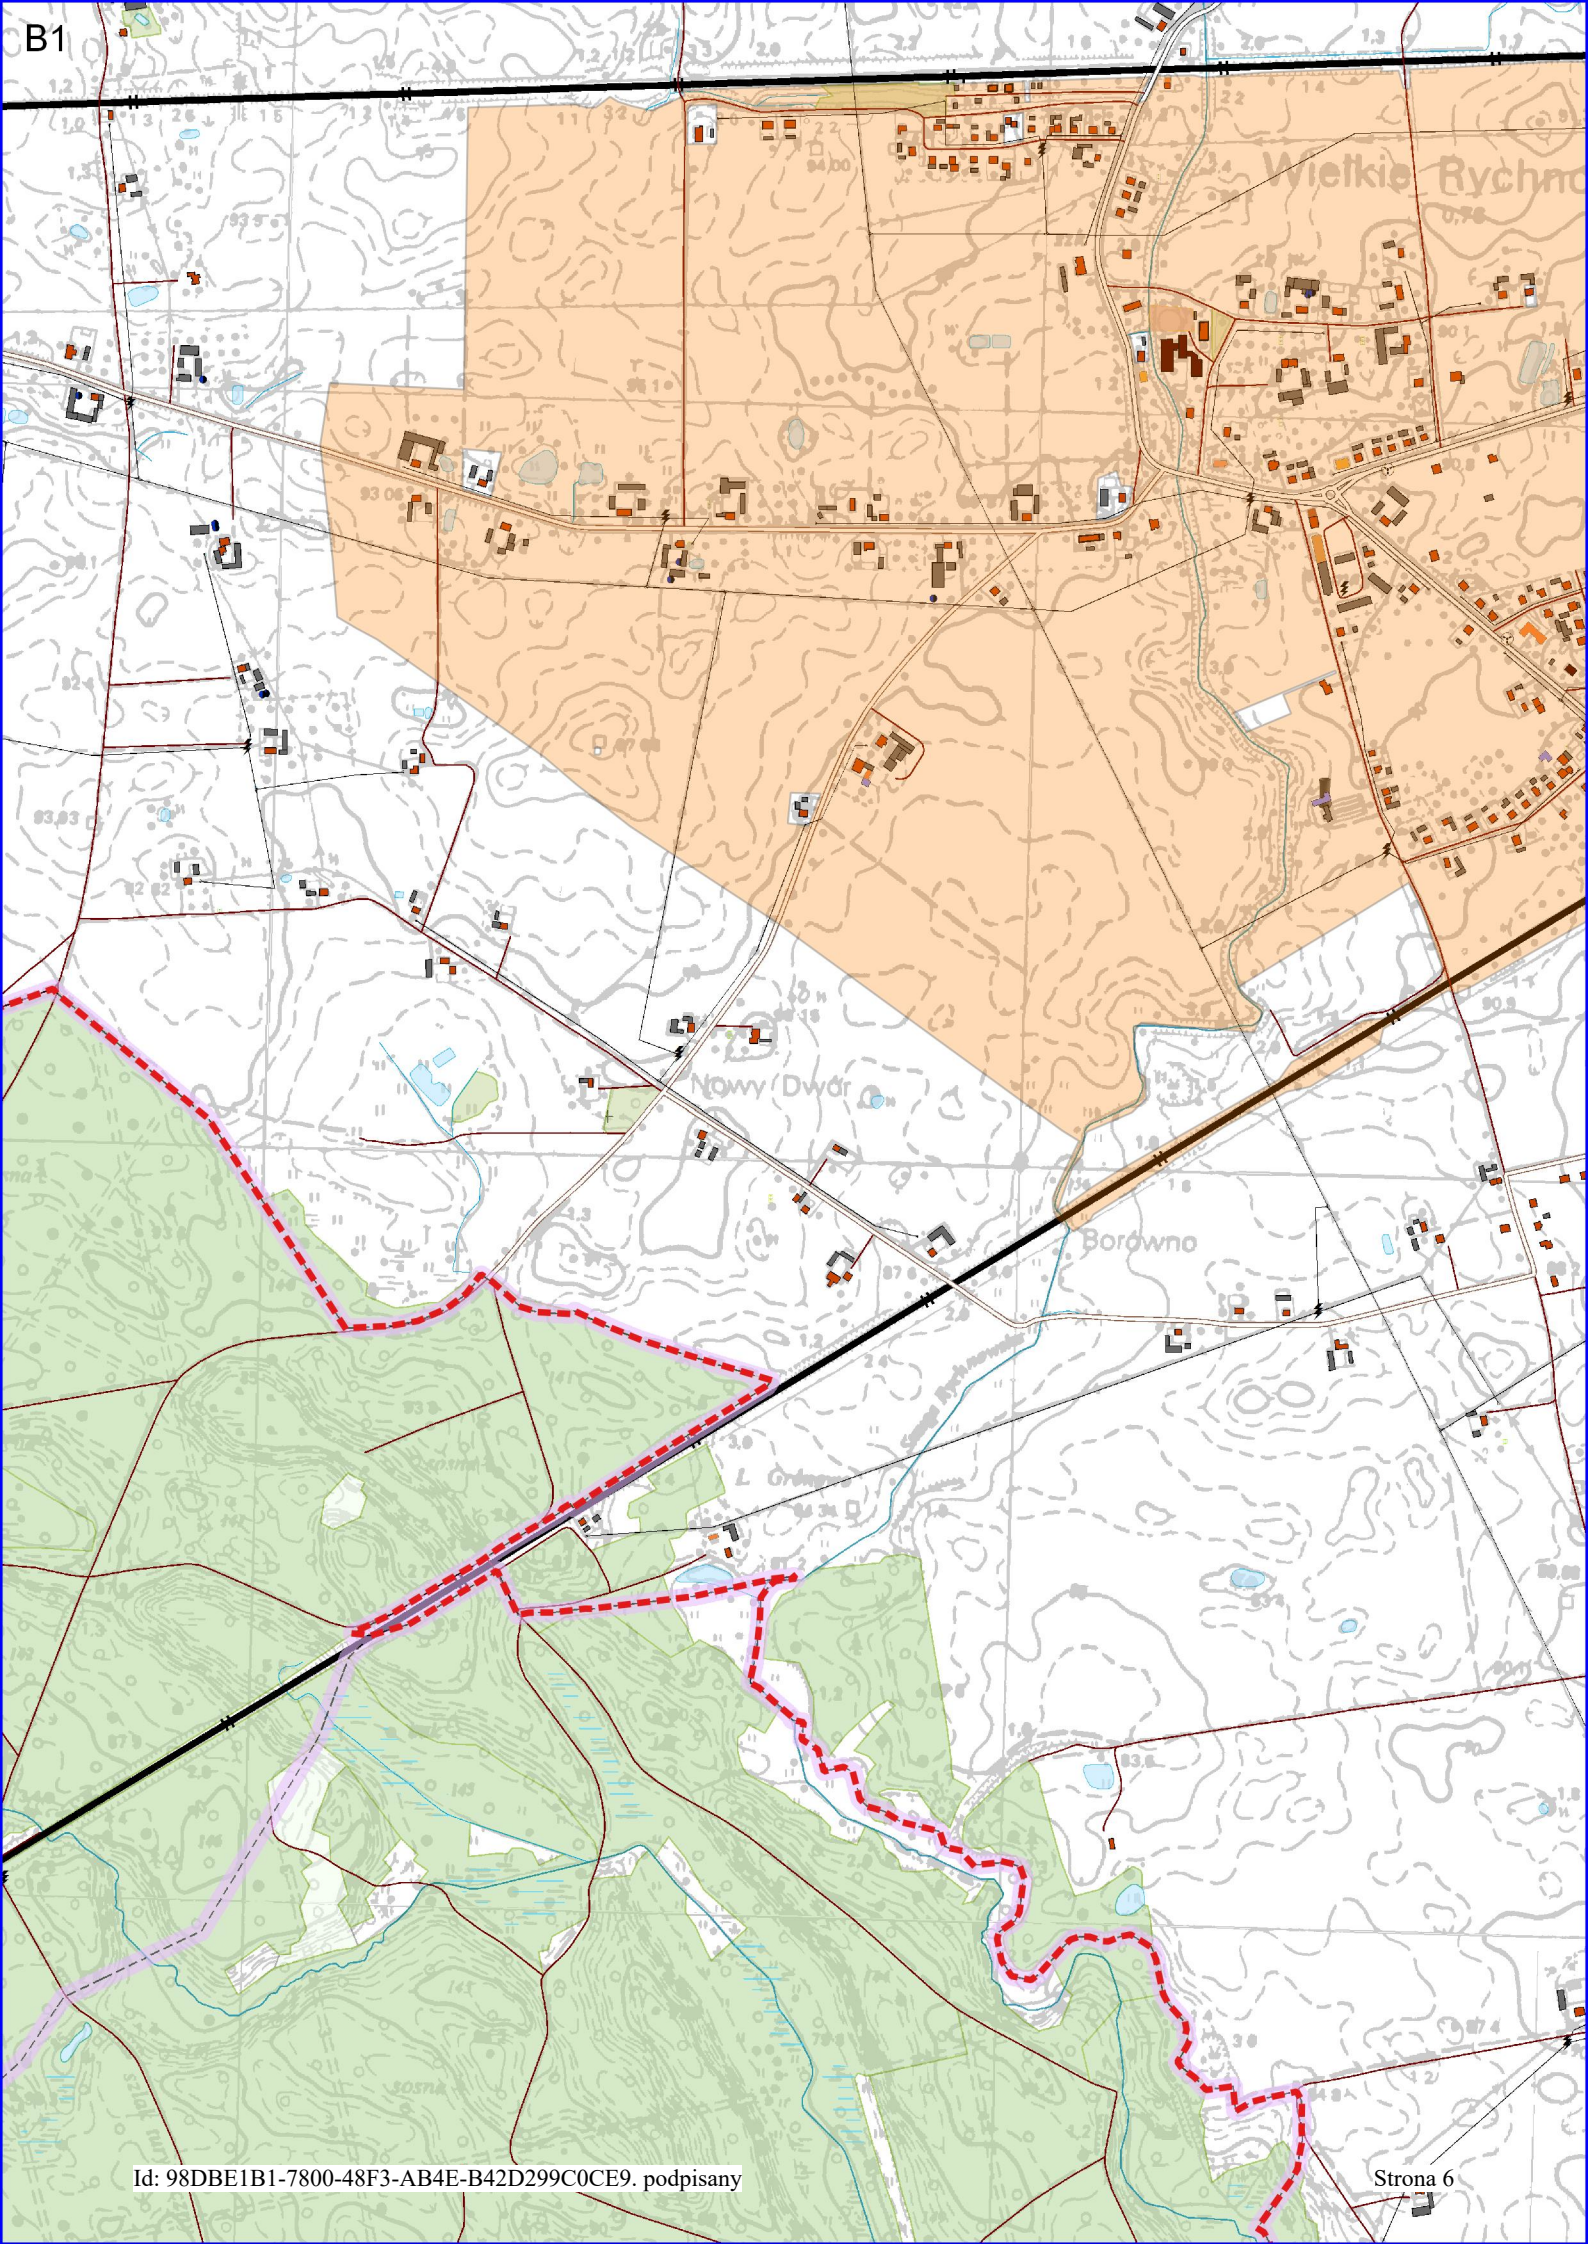

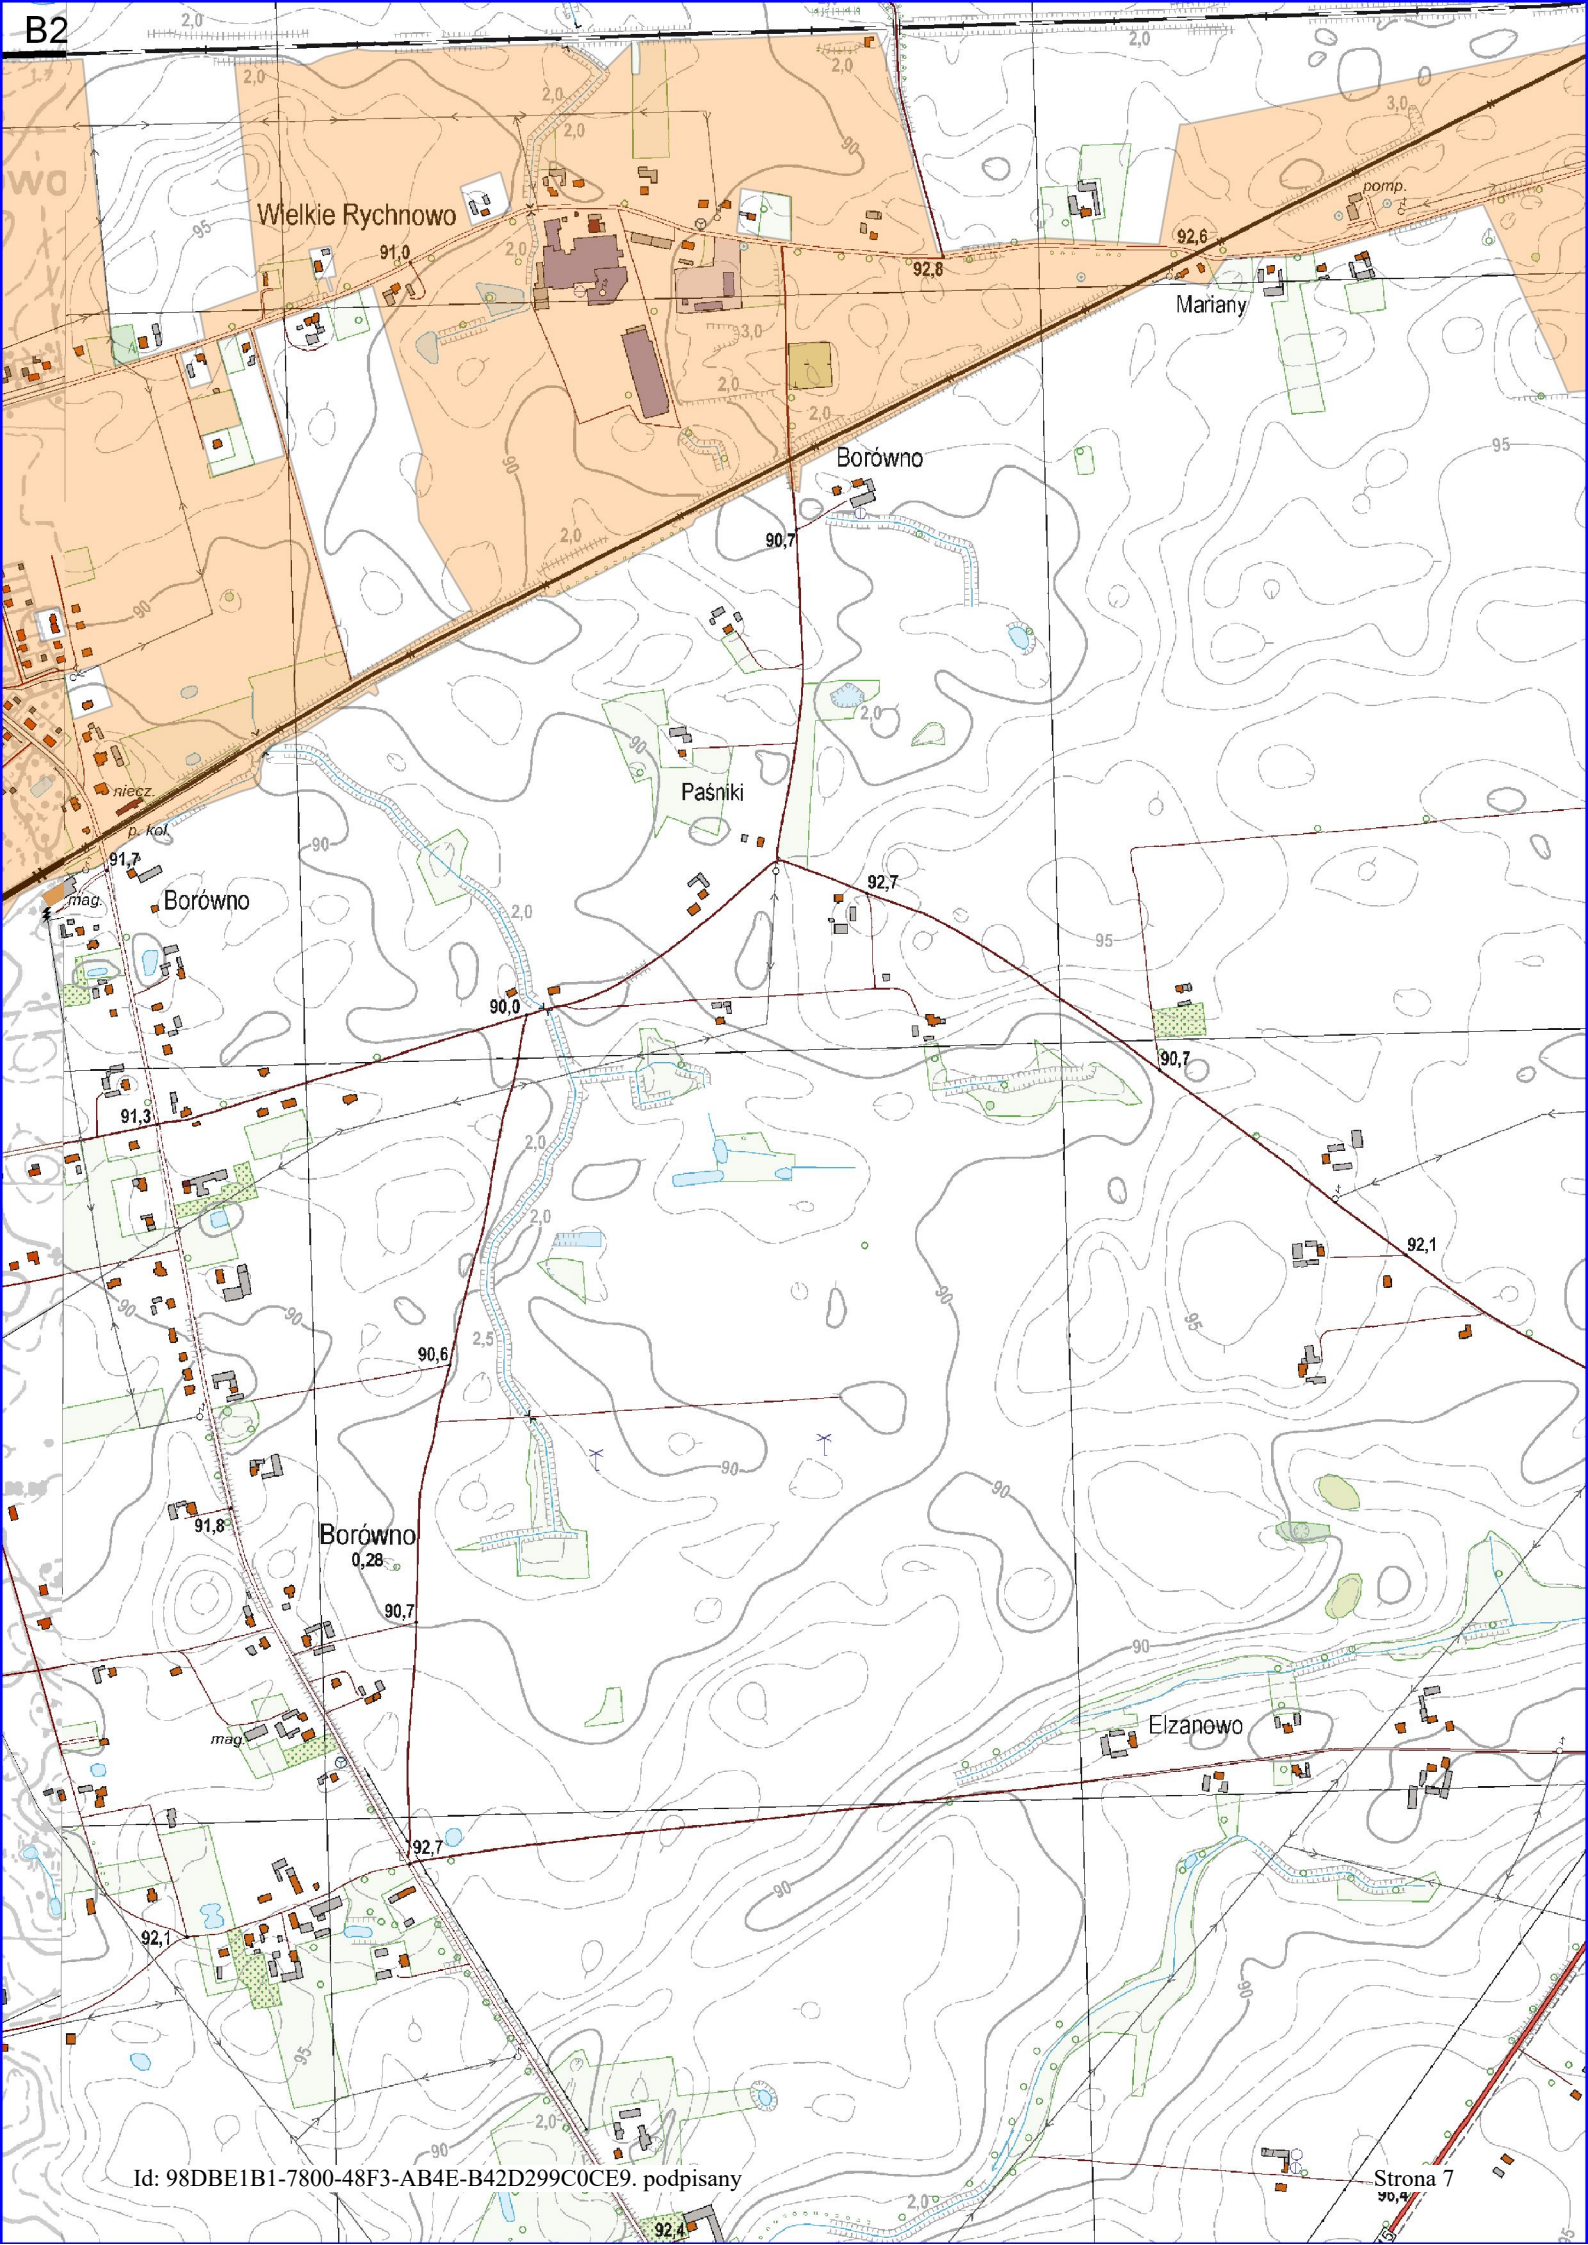

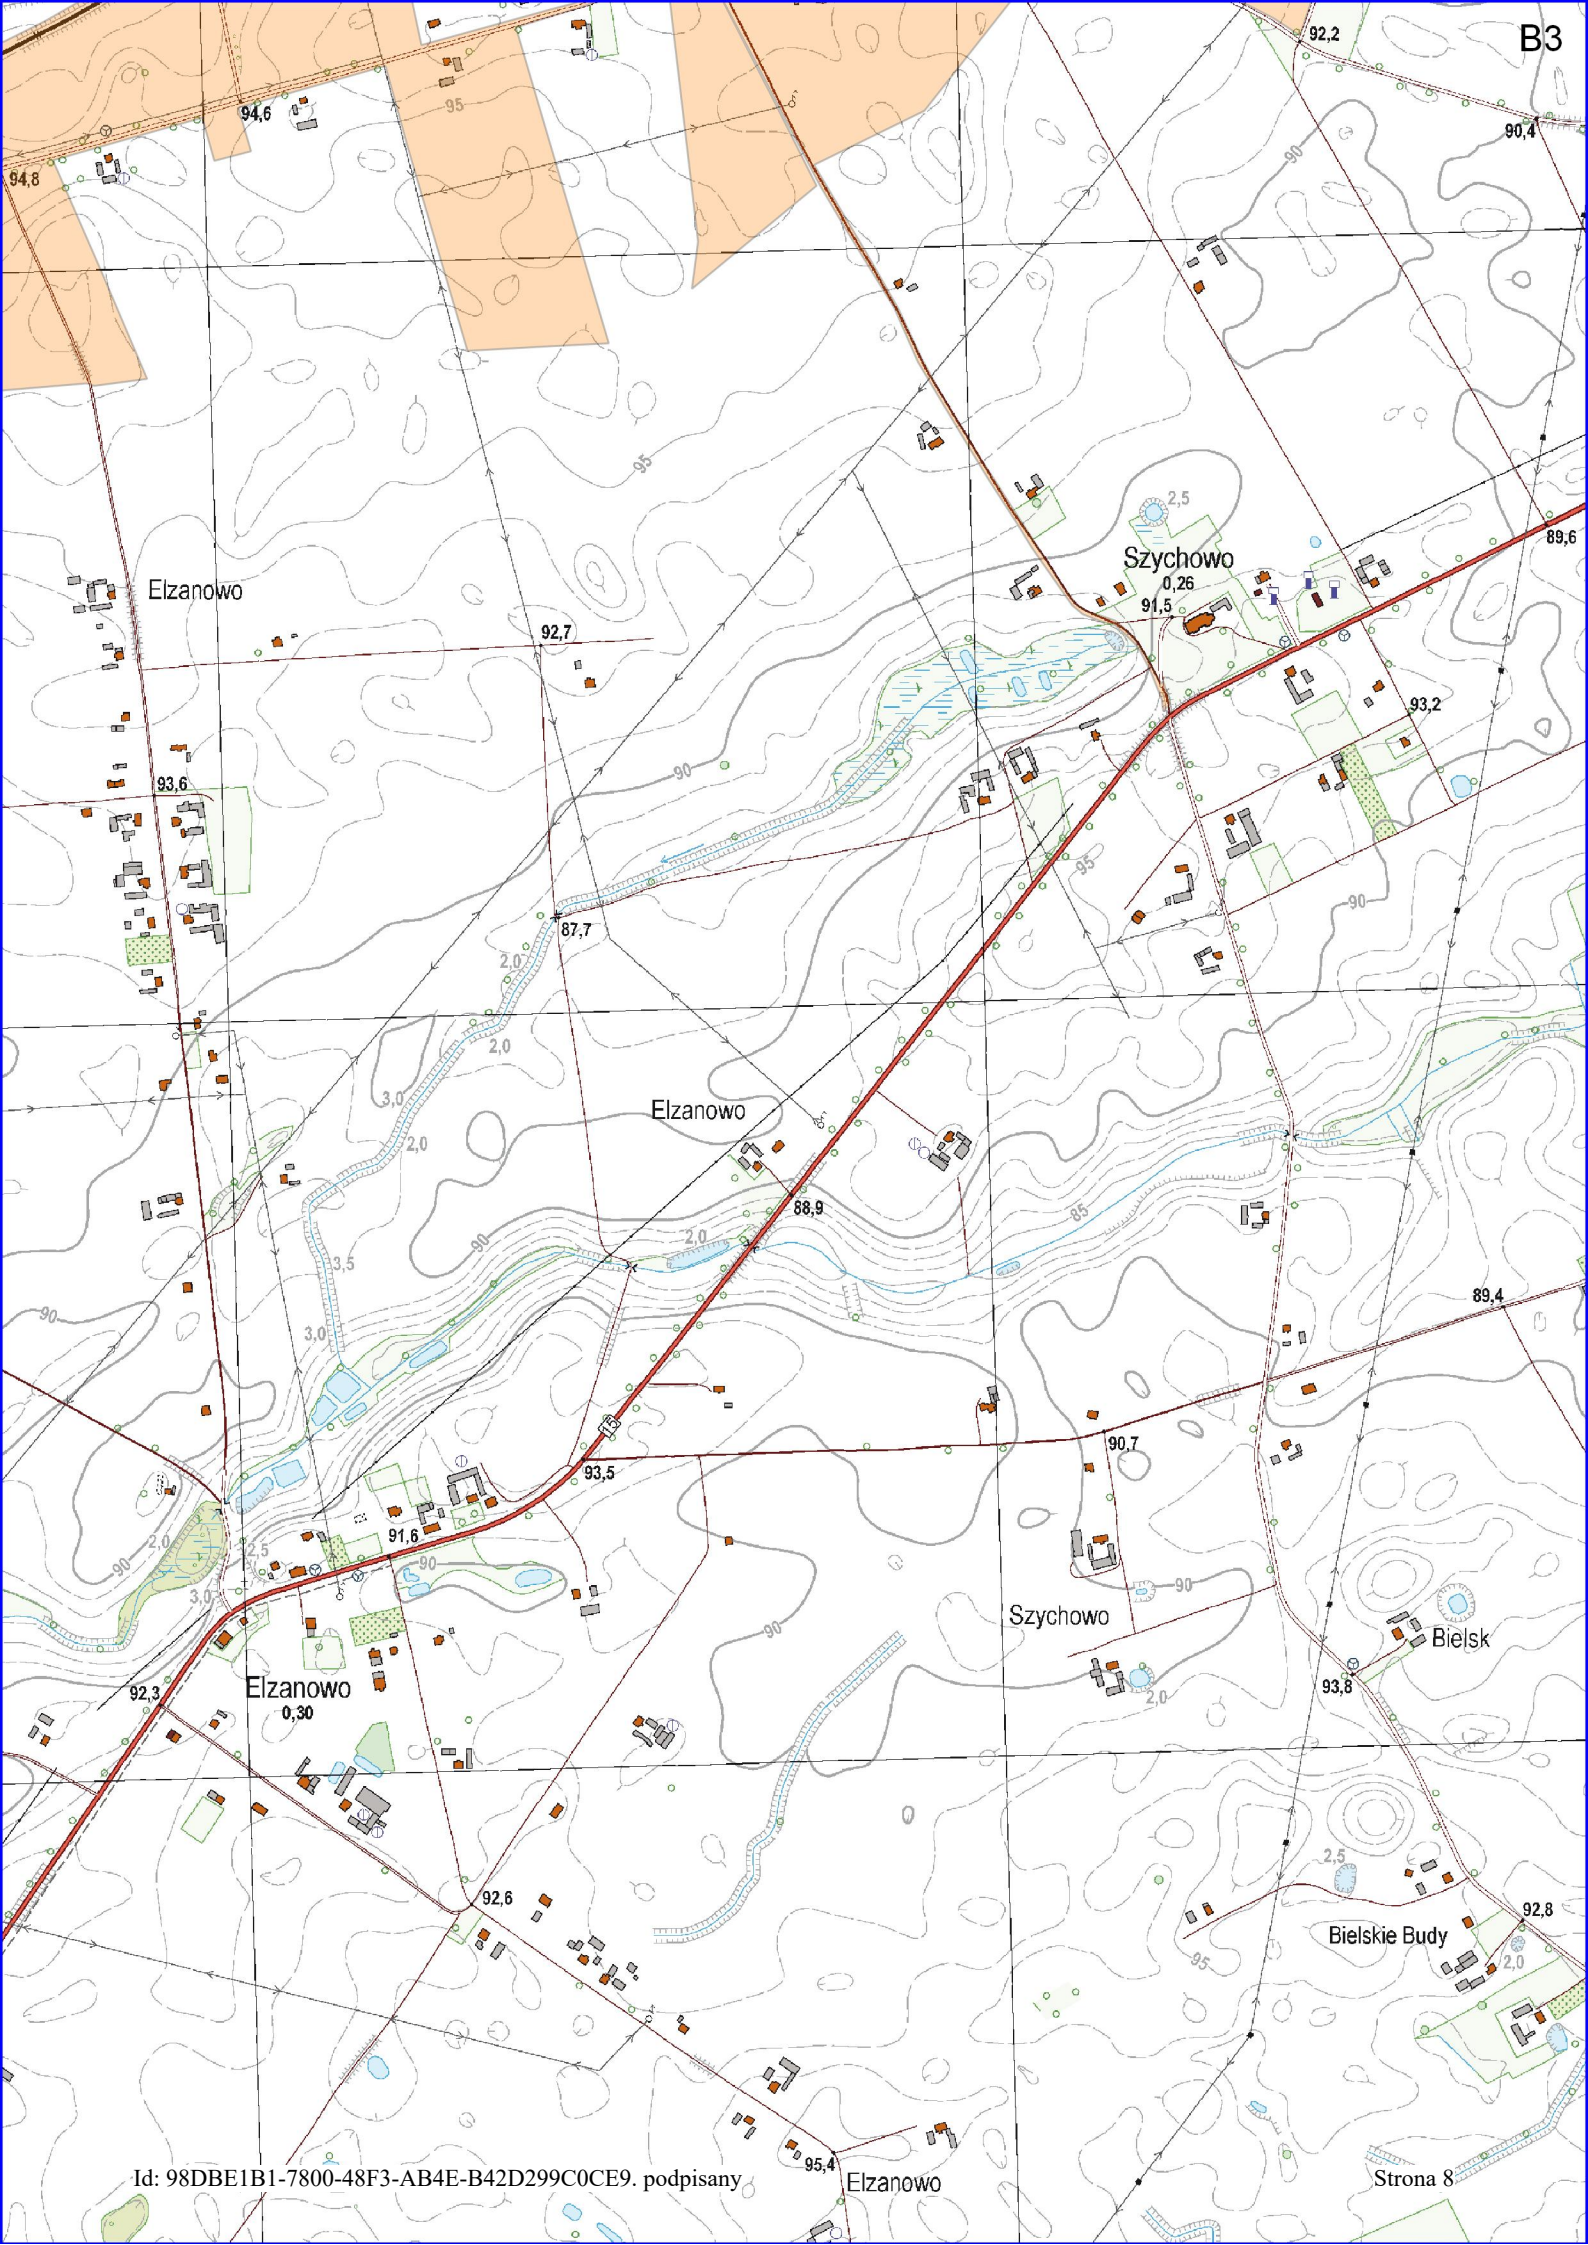

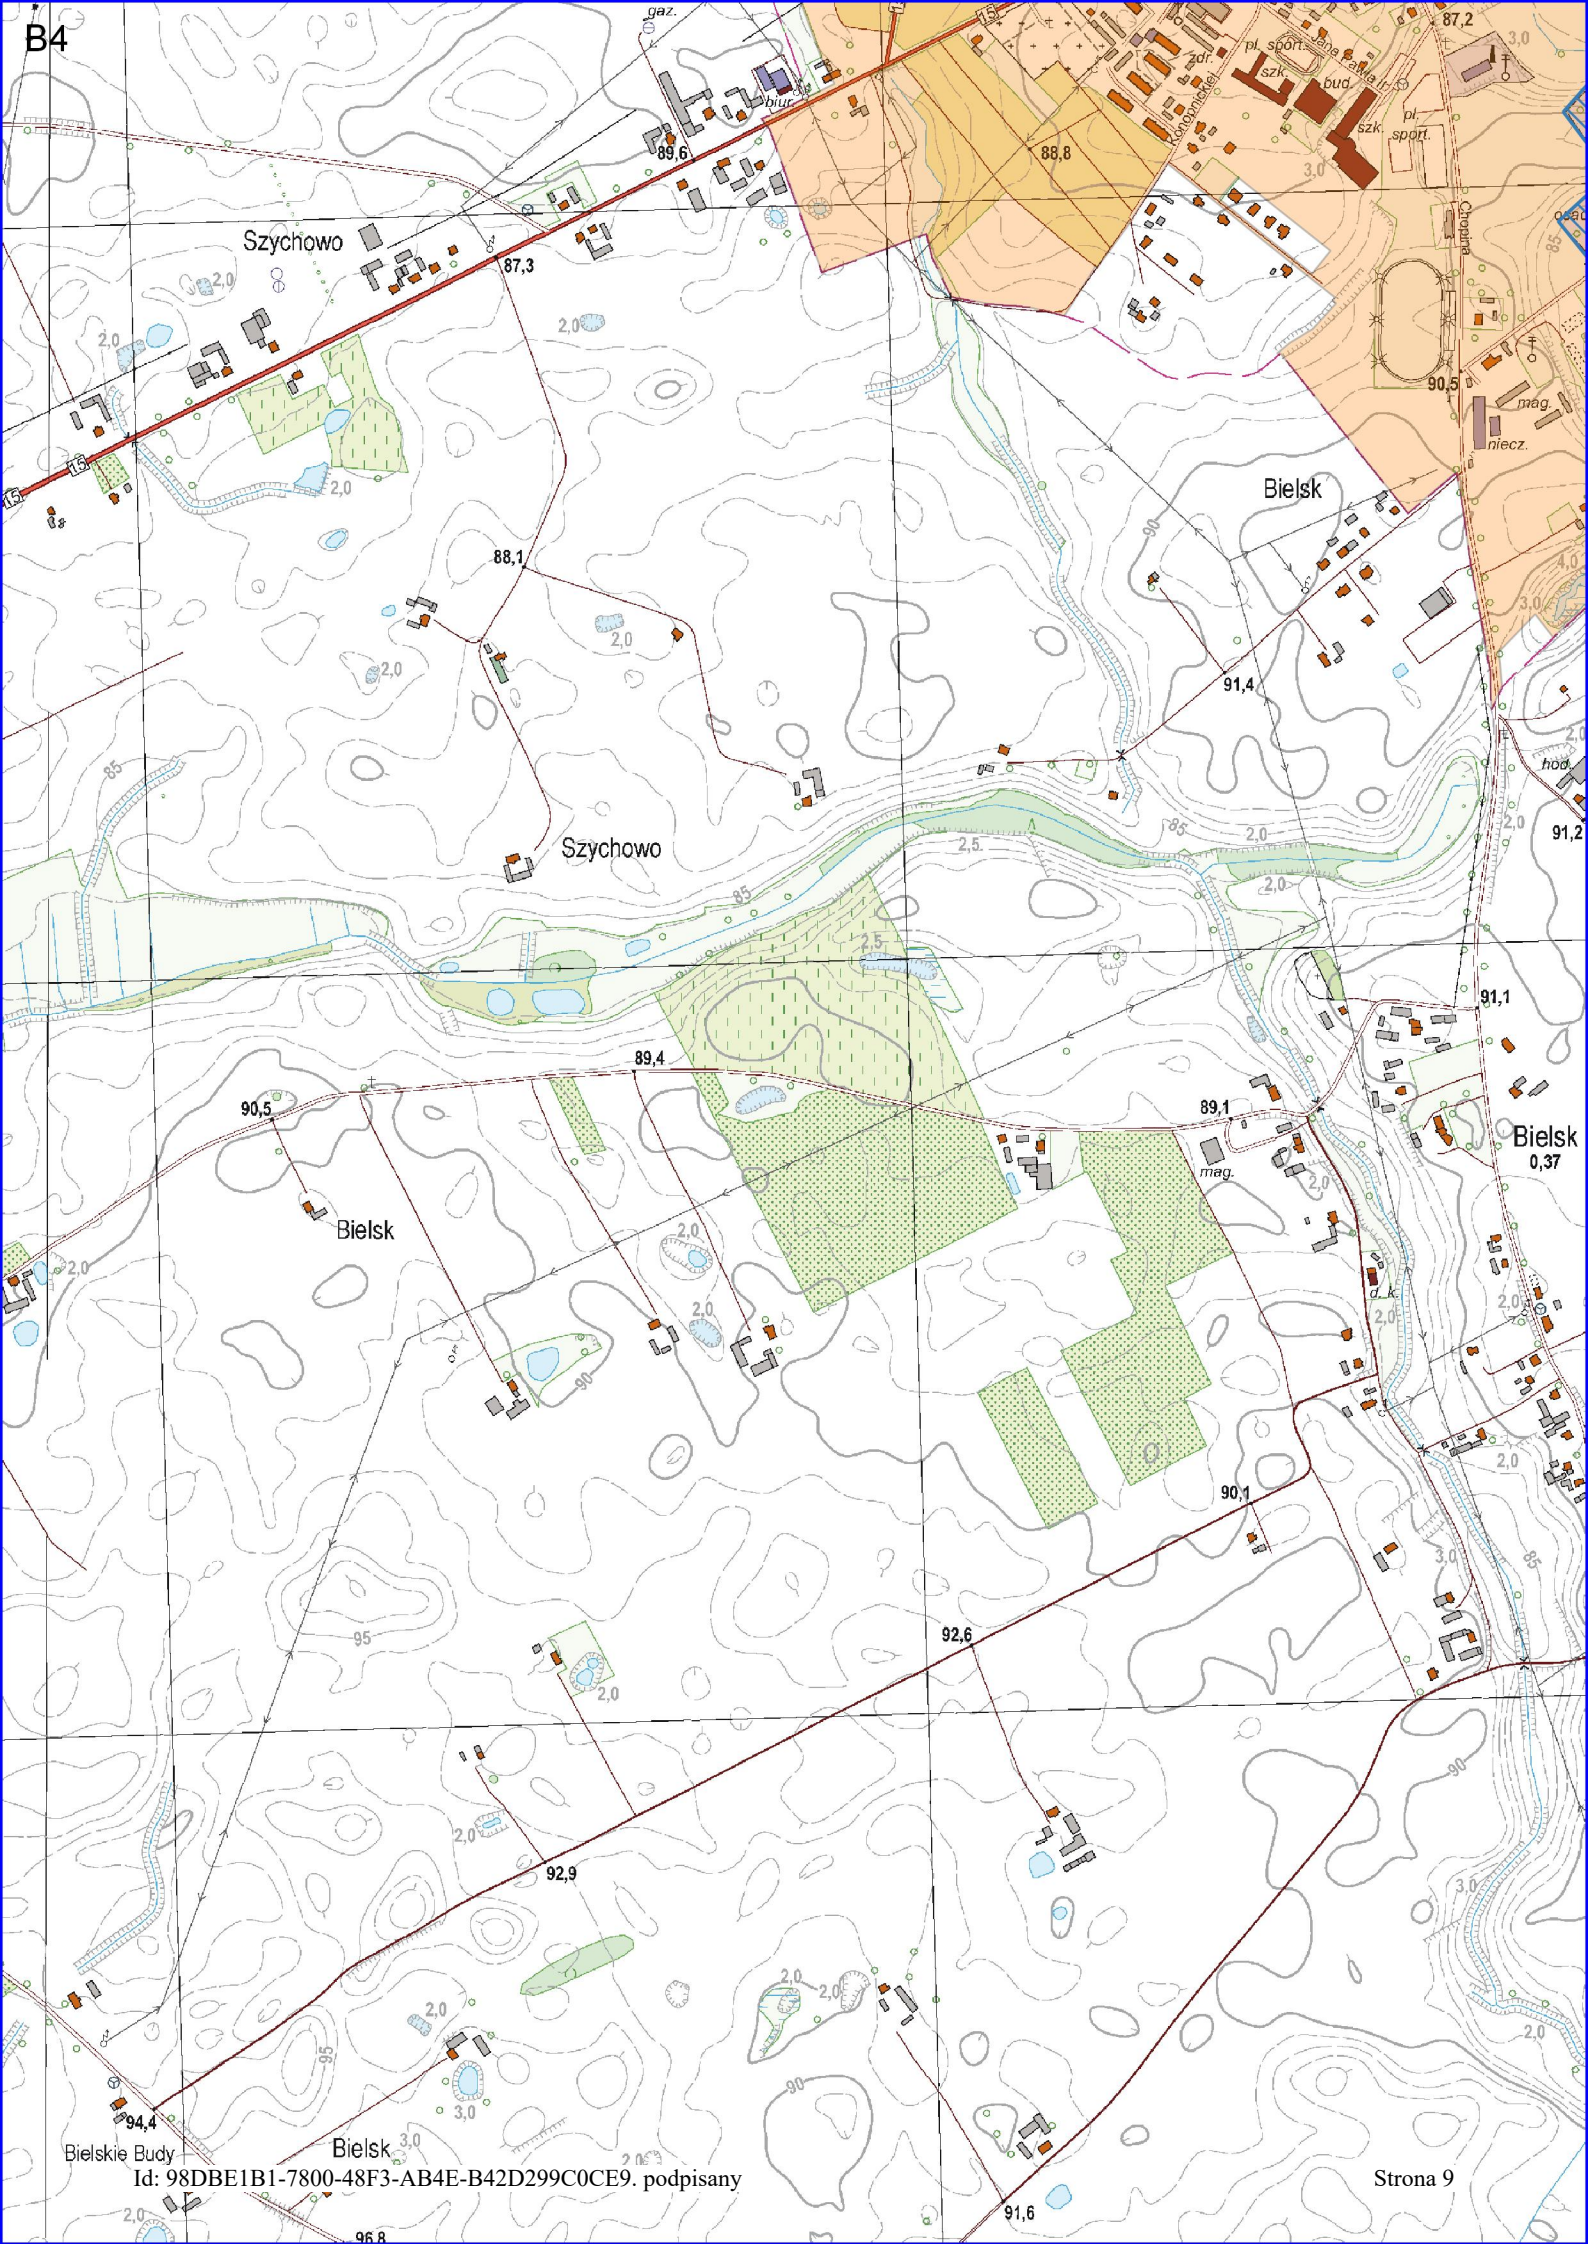

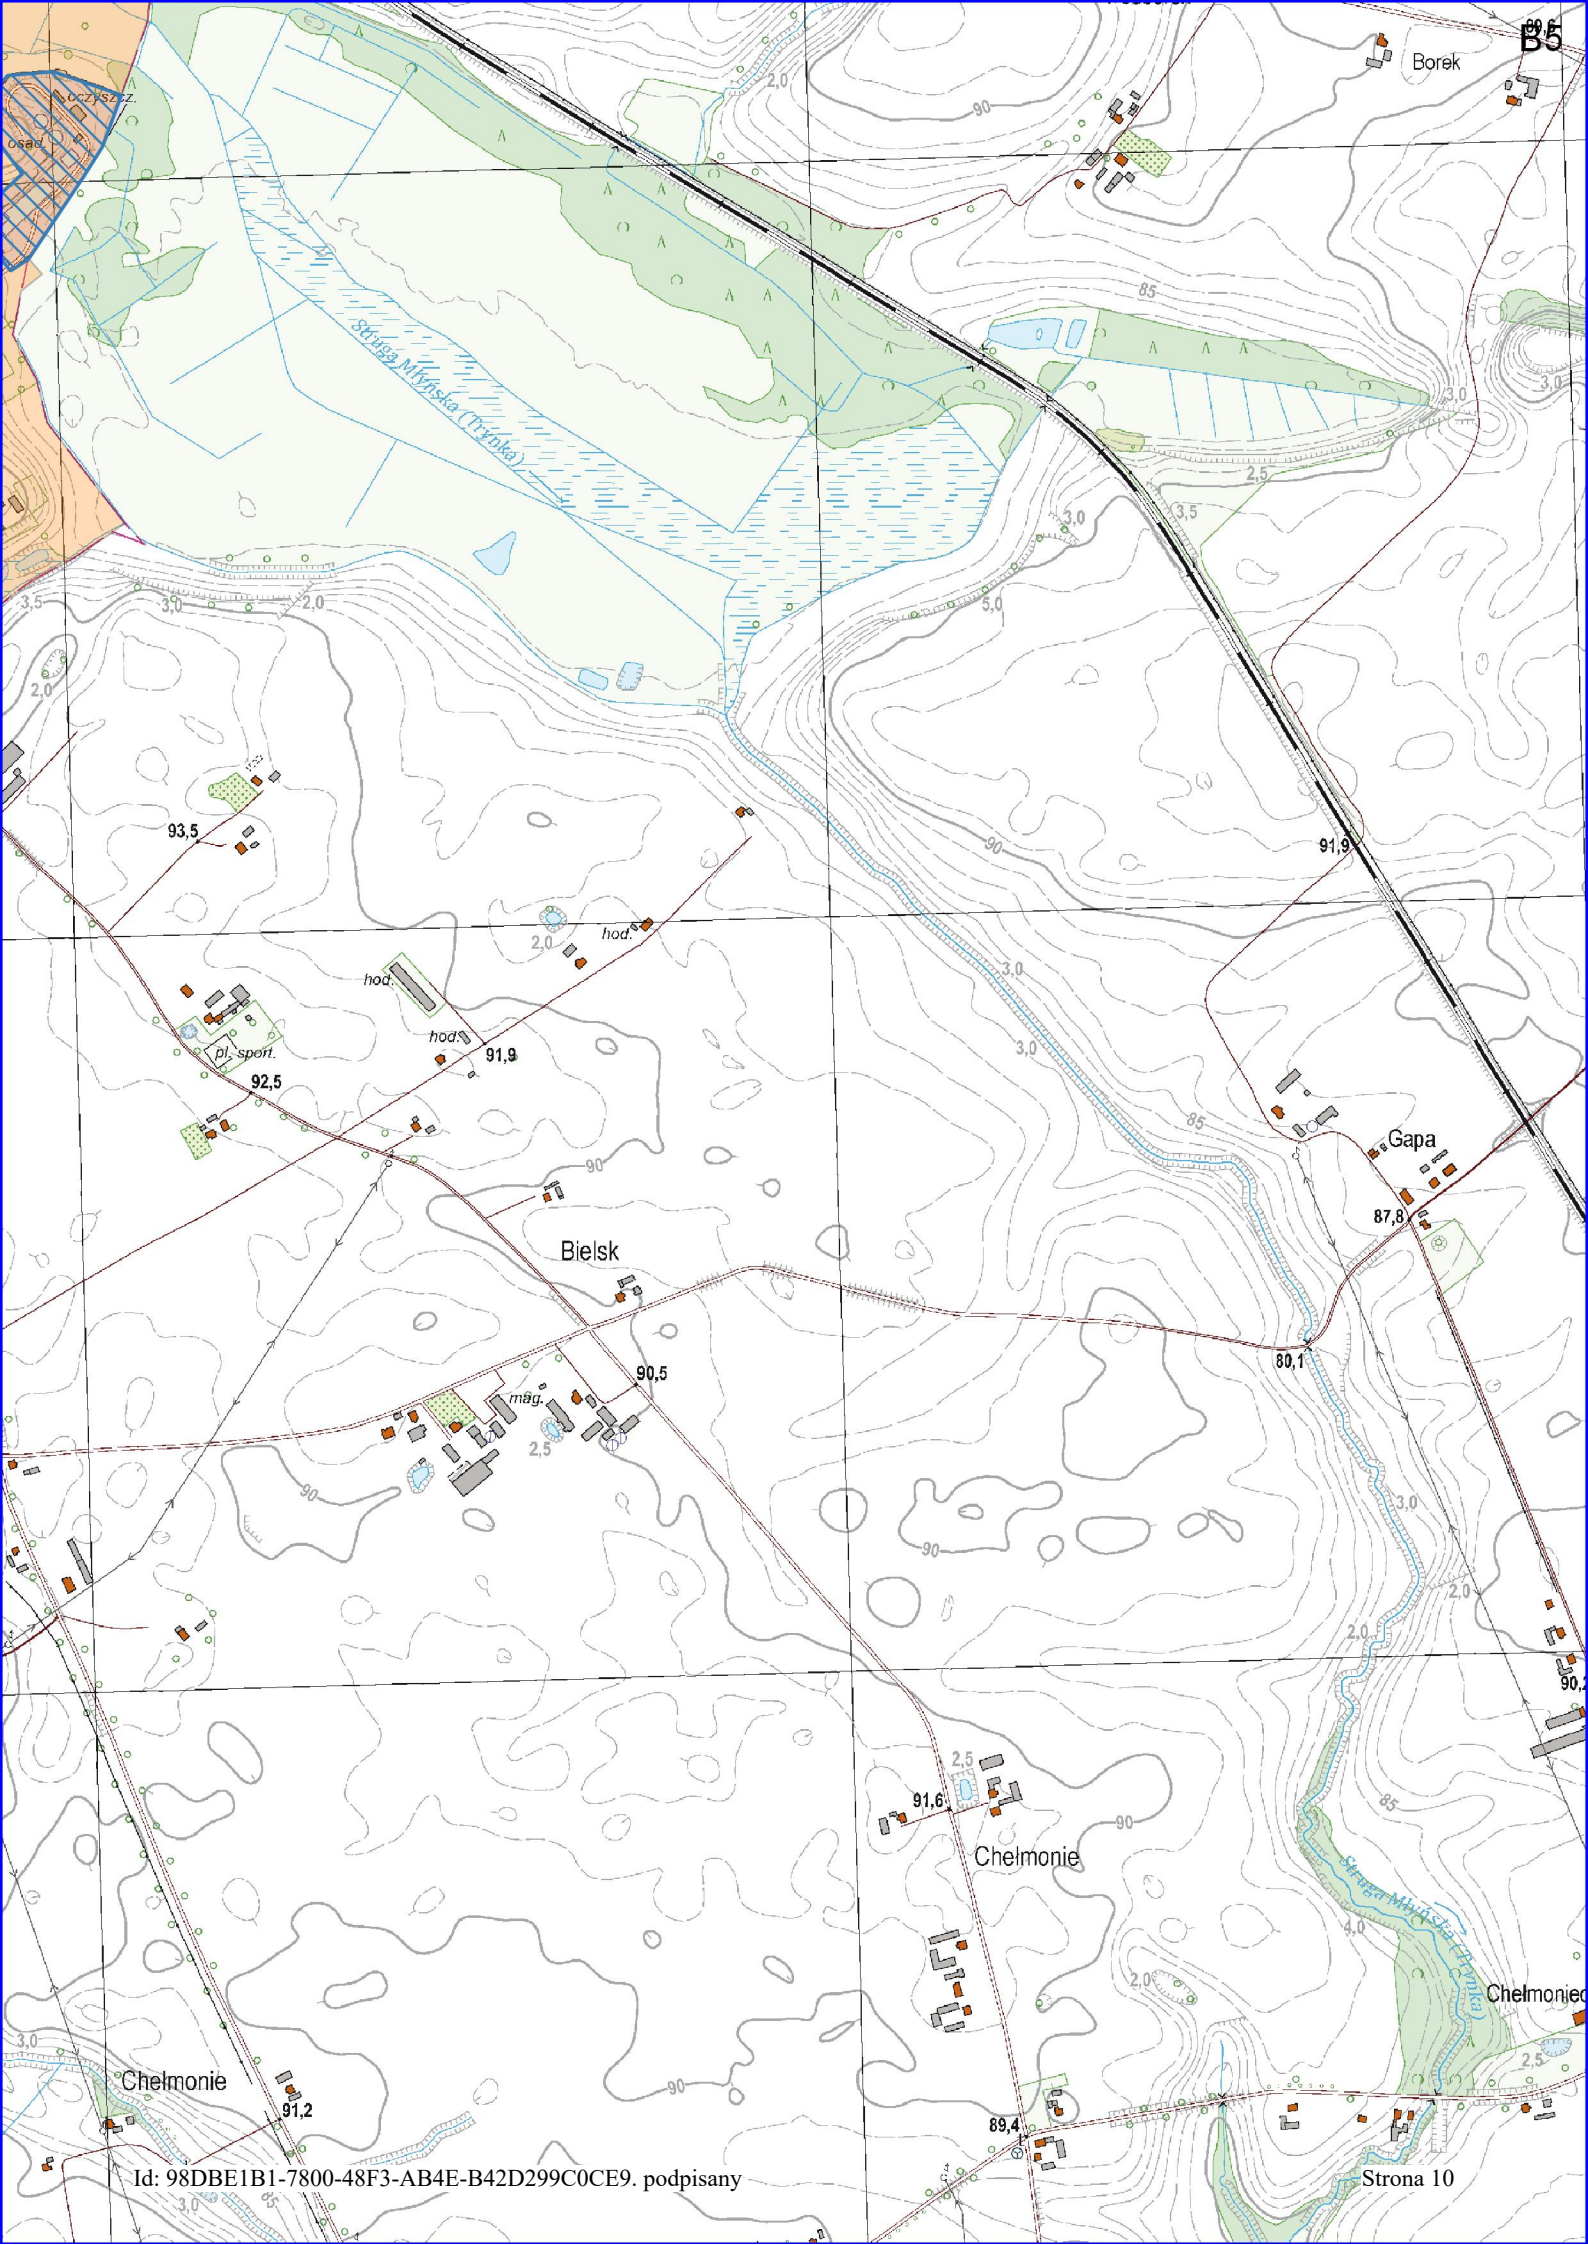

Uzasadnienie

1. Przedmiot regulacji i podstawy prawne

Zgodnie z art. 565 ust. 2 ustawy z dnia 20 lipca 2017 r. Prawo wodne (t.j. Dz. U. z 2020 poz. 310 z późn. zm.), zwanego dalej „Prawem wodnym”, dotychczasowe akty prawa miejscowego wydane na podstawie art. 43 ust. 2a ustawy z dnia 18 lipca 2001 r. - Prawo wodne (t.j. Dz. U. z 2017 r. poz. 1121) zachowują moc nie dłużej niż do dnia 31 grudnia 2020 r. i mogą być zmieniane. Wynika z tego, iż uchwała Nr XXVIII/491/16 Sejmiku Województwa Pomorskiego z dnia 19 grudnia 2016 r. zachowuje moc nie dłużej niż do dnia 31 grudnia 2020 r. i może być zmieniona.

W związku z wejściem w życie ustawy z dnia 20 lipca 2017 r. Prawo wodne (t.j. Dz. U. z 2020 poz. 310 z późn. zm.) kompetencje w zakresie wyznaczania, zmiany lub likwidacji obszarów i granic aglomeracji przejęły samorządy gminne.

W myśl art. 87 ust. 1, 2 i 3 ww. ustawy, wyznaczanie aglomeracji następuje w drodze uchwały Rady Miejskiej będącej aktem prawa miejscowego.

2. Konsultacje wymagane przepisami prawa

Na podstawie art. 87 ust. 1 i 4 ustawy z dnia 20 lipca 2017 r. Prawo wodne (t.j. Dz. U. z 2020 poz. 310 z późn. zm.) oraz art. 18 ust. 2 pkt 15 ustawy z dnia 8 marca 1990 r. o samorządzie gminnym (t.j. Dz. U. z 2020 poz. 713) gminy zainteresowane wyznaczaniem aglomeracji przygotowują projekt uchwały wyznaczającej aglomerację, który podlega uzgodnieniu przez wójta, burmistrza lub prezydenta miasta z Państwowym Gospodarstwem Wodnym Wody Polskie, a w zakresie obszarów objętych przynajmniej jedną formą ochrony z właściwym regionalnym dyrektorem ochrony środowiska.

Pismem z dnia 26.10.2020 r. wystąpiono do Państwowego Gospodarstwa Wodnego Wody Polskie, Dyrektora Zarządu Zlewni Wód Polskich w Toruniu z wnioskiem o uzgodnienie projektu uchwały wyznaczenia obszaru i granicy Aglomeracji Kowalewo Pomorskie (wraz z załącznikami).

Dyrektor Zarządu Zlewni Wód Polskich w Toruniu pismem z dnia 10.11.2020 znak GD.ZZŚ.5.417.10.2020.AOT wezwał Burmistrza Miasta do złożenia wyjaśnień oraz uzupełnienia projektu uchwały Rady Miejskiej w Kowalewie Pomorskim w sprawie wyznaczenia obszaru i granic aglomeracji Kowalewo Pomorskie, w zakresie przedstawionym w niniejszym piśmie.

Burmistrz pismem z dnia 23.11.2020 r. przesłał do Dyrektora Zarządu Zlewni Wód Polskich w Toruniu pismo zawierające odpowiedzi na ww. wezwanie.

Po zapoznaniu się z przedłożoną dokumentacją Dyrektor Zarządu Zlewni Wód Polskich w Toruniu, Państwowego Gospodarstwa Wodnego Wody Polskie, postanowieniem z dnia 30.11.2020 r., znak GD.ZZŚ.5.417.10.2020.AOT uzgodnił projekt uchwały w sprawie wyznaczenia obszaru i granicy Aglomeracji Kowalewo Pomorskie (wraz z załącznikiem).

Ze względu na brak form ochrony przyrody na terenie aglomeracji odstąpiono od uzgodnień z Regionalnym Dyrektorem Ochrony Środowiska w Bydgoszczy.

3. Uzasadnienie merytoryczne

Stosownie do art. 92 ww. ustawy Prawo wodne, dokonano przeglądu obszaru i granic wyznaczonej i obowiązującej aglomeracji Kowalewo Pomorskie, z uwzględnieniem kryteriów jej utworzenia, o których mowa w art. 86 ust. 1 ustawy Prawo wodne oraz zaistniałych zmian równoważnej liczby mieszkańców w aglomeracji. Przeprowadzony przegląd obszaru i granic aglomeracji Kowalewo Pomorskie wskazuje na konieczność jej zaktualizowania w zakresie równoważnej liczby mieszkańców oraz w zakresie przebiegu granic i obszaru aglomeracji.

Z obszaru aglomeracji wyłączono miejscowość Zapłuskowęsy, ponieważ zrezygnowano z budowy planowanej tam sieci kanalizacyjnej, gdyż wskaźnik koncentracji wynoszący 120 osób/km projektowanej sieci nie zostanie spełniony w tym obszarze, natomiast miejscowość Szychowo była w granicach aglomeracji, natomiast pomyłkowo została pominięta w tekście. W granicach obszaru aglomeracji znajdują się następujące miejscowości: Wielkie Rychnowo, Kowalewo Pomorskie, Mariany, część miejscowości Szychowo, część miejscowości Frydrychowo, część miejscowości Podborek. Granice aglomeracji poprowadzono po zewnętrznych granicach działek skanalizowanych lub przewidzianych do skanalizowania. Z obszaru

aglomeracji wyłączone zostały działki, które nie posiadają sieci kanalizacyjnej i nie jest ona w tym obszarze planowana, ale również działki na których znajdują się przydomowe oczyszczalnie ścieków.

Aglomeracja została utworzona dla obszaru obejmującego ilość mieszkańców odpowiadającą 5277 RLM. Aglomeracja wyposażona jest w system zbierania ścieków komunalnych gwarantujących 98,28% poziomu obsługi. Punktem końcowym aglomeracji jest oczyszczalnia ścieków zlokalizowana w Kowalewie Pomorskim, posiadająca wydajność oczyszczalnia ścieków na poziomie 8300 RLM, co zapewnia całkowitą obsługę aglomeracji w zakresie oczyszczania ścieków powstających na jej terenie. Nie przewiduje się dalszej rozbudowy sieci kanalizacyjnej ani modernizacja oczyszczalni ścieków.

Na terenie aglomeracji nie występują żadne formy ochrony przyrody, jak również istniejące ujęcia wód nie posiadają wyznaczonych stref ochronnych.

4.Ocena skutków regulacji

Uchwała nie powoduje żadnych skutków finansowych dla budżetu Gminy Kowalewo Pomorskie.