


~~SKALA 1:500~~

Przebudowa części drogi gminnej nr 110118C
w m. Srebrniki, gmina Kowalewo Pomorskie

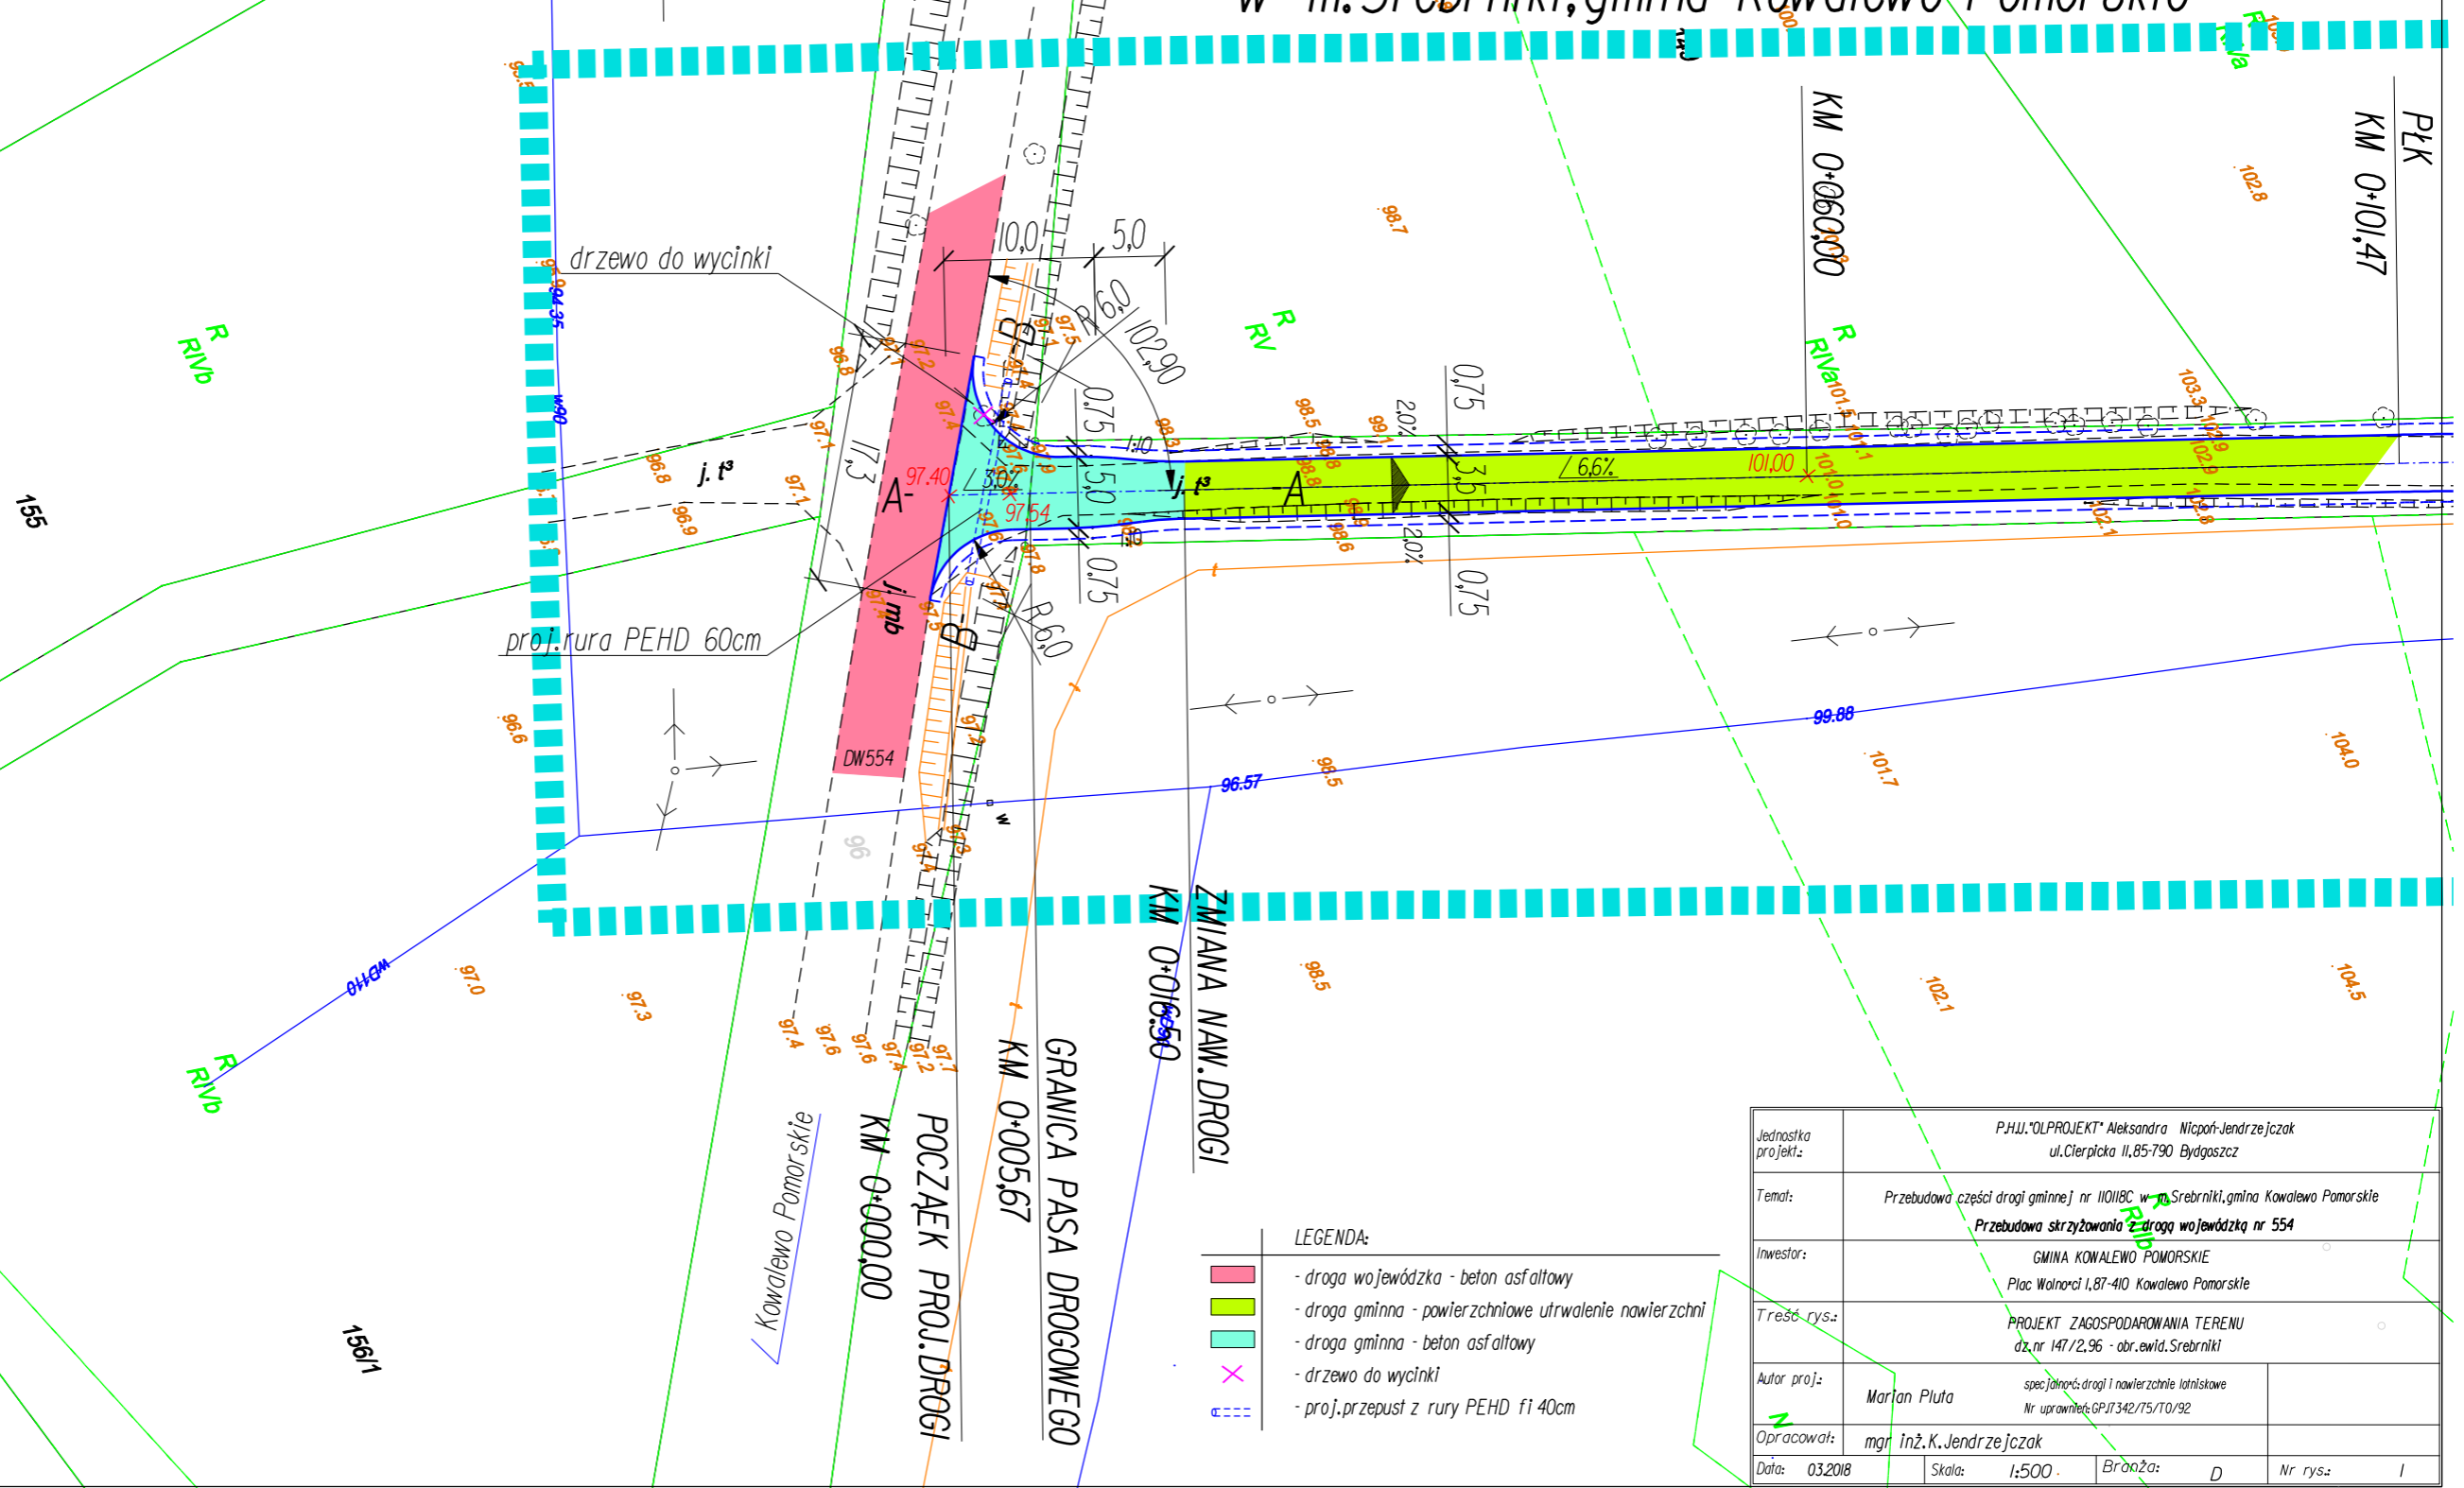

Jednostka projekt.:	P.H.U. "OLPROJEKT" Aleksandra Nilcpora-Jendrzejczak ul.Cierpicka 11,85-790 Bydgoszcz		
Temat:	Przebudowa części drogi gminnej nr 110118C w m. Srebrniku, gmina Kowalewo Pomorskie Przebudowa skrzyżowania z drogą wojewódzką nr 554		
Inwestor:	GMINA KOWALEWO POMORSKIE Plac Wolności 1,87-410 Kowalewo Pomorskie		
Treść rys.:	PROJEKT ZAGOSPODAROWANIA TERENU dz.nr 147/2.96 - obr.ewid.Srebrniki		
Autor proj.:	Marian Piłuta	specjalność: drogi i nowelizacje lotniskowe Nr uprawnień: GP.17342/75/T0/92	
Opracował:	mgr inż.K.Jendrzejczak		
Data:	03.2018	Skala:	1:500
		Brzoza:	0
		Nr rys.:	1