


SKALA 1:500

Przebudowa drogi gminnej nr 110126C
relacji Martyniec - Sierakowo,
w Gminie Kowalewo Pomorskie



techniczny projekt	P/11/11/000007/18 Nabórna - Wzrost/hendż/zr/żuk Uchodzący 10,85-70 Bydgoszcz				
Temat	Przebudowa drogi gminnej nr 1005C rozciąg Mariewiec - Świdwin w Gminie Kawęczno Pomorskie				
inwestor	GMINA KAWĘCZNO POMORSKIE Plac Młot 1,87-40 Kawęczno Pomorskie				
treść rysa	PROJEKT ZAGOSPODAROWANIA TERENU dz.nr 85.334 - dnr Świdwin.36 - dnr Zgławiszewo				
Autor proj:	Marjan Płuta	spec.jednostki dnr 1 nawiąz. z rysa 1/15/15/192 nr. warstwieży.GP.1/142/15/15/192			
Opracowali	mgr inż. K..hendż/zr/żuk				
Data	02.09.2017	Skala	1:500	Brzoźna	D
Nr rysa	1,2				