

## MAPA DO CELÓW PROJEKTOWYCH

obr. Obręb4-Kowalewo Pomorskie 0004: dz. 293

KERG:214-76/2013, Układ współrzędnych "1965", Układ wysokościowy "Kronsztadt 60"


Wykazane na niniejszej mapie granice nieruchomości zostały wyznaczone w terenie z wymaganą dokładnością pomiaru w związku z tym mapa może służyć do projektowania budynków usytuowanych w odległości 4,0 m od granicy nieruchomości.

Niniejsza mapa została wykonana bez ustalenia obciążeń służebności gruntowych ujawnionych w księgach wieczystych.


Nie wyklucza się istnienia w terenie również urządzeń podziemnych ułożonych, a nie zgłoszonych do inwentaryzacji geodezyjnej.

SKALA 1:500

## PROJEKT ZAGOSPODAROWANIA TERENU

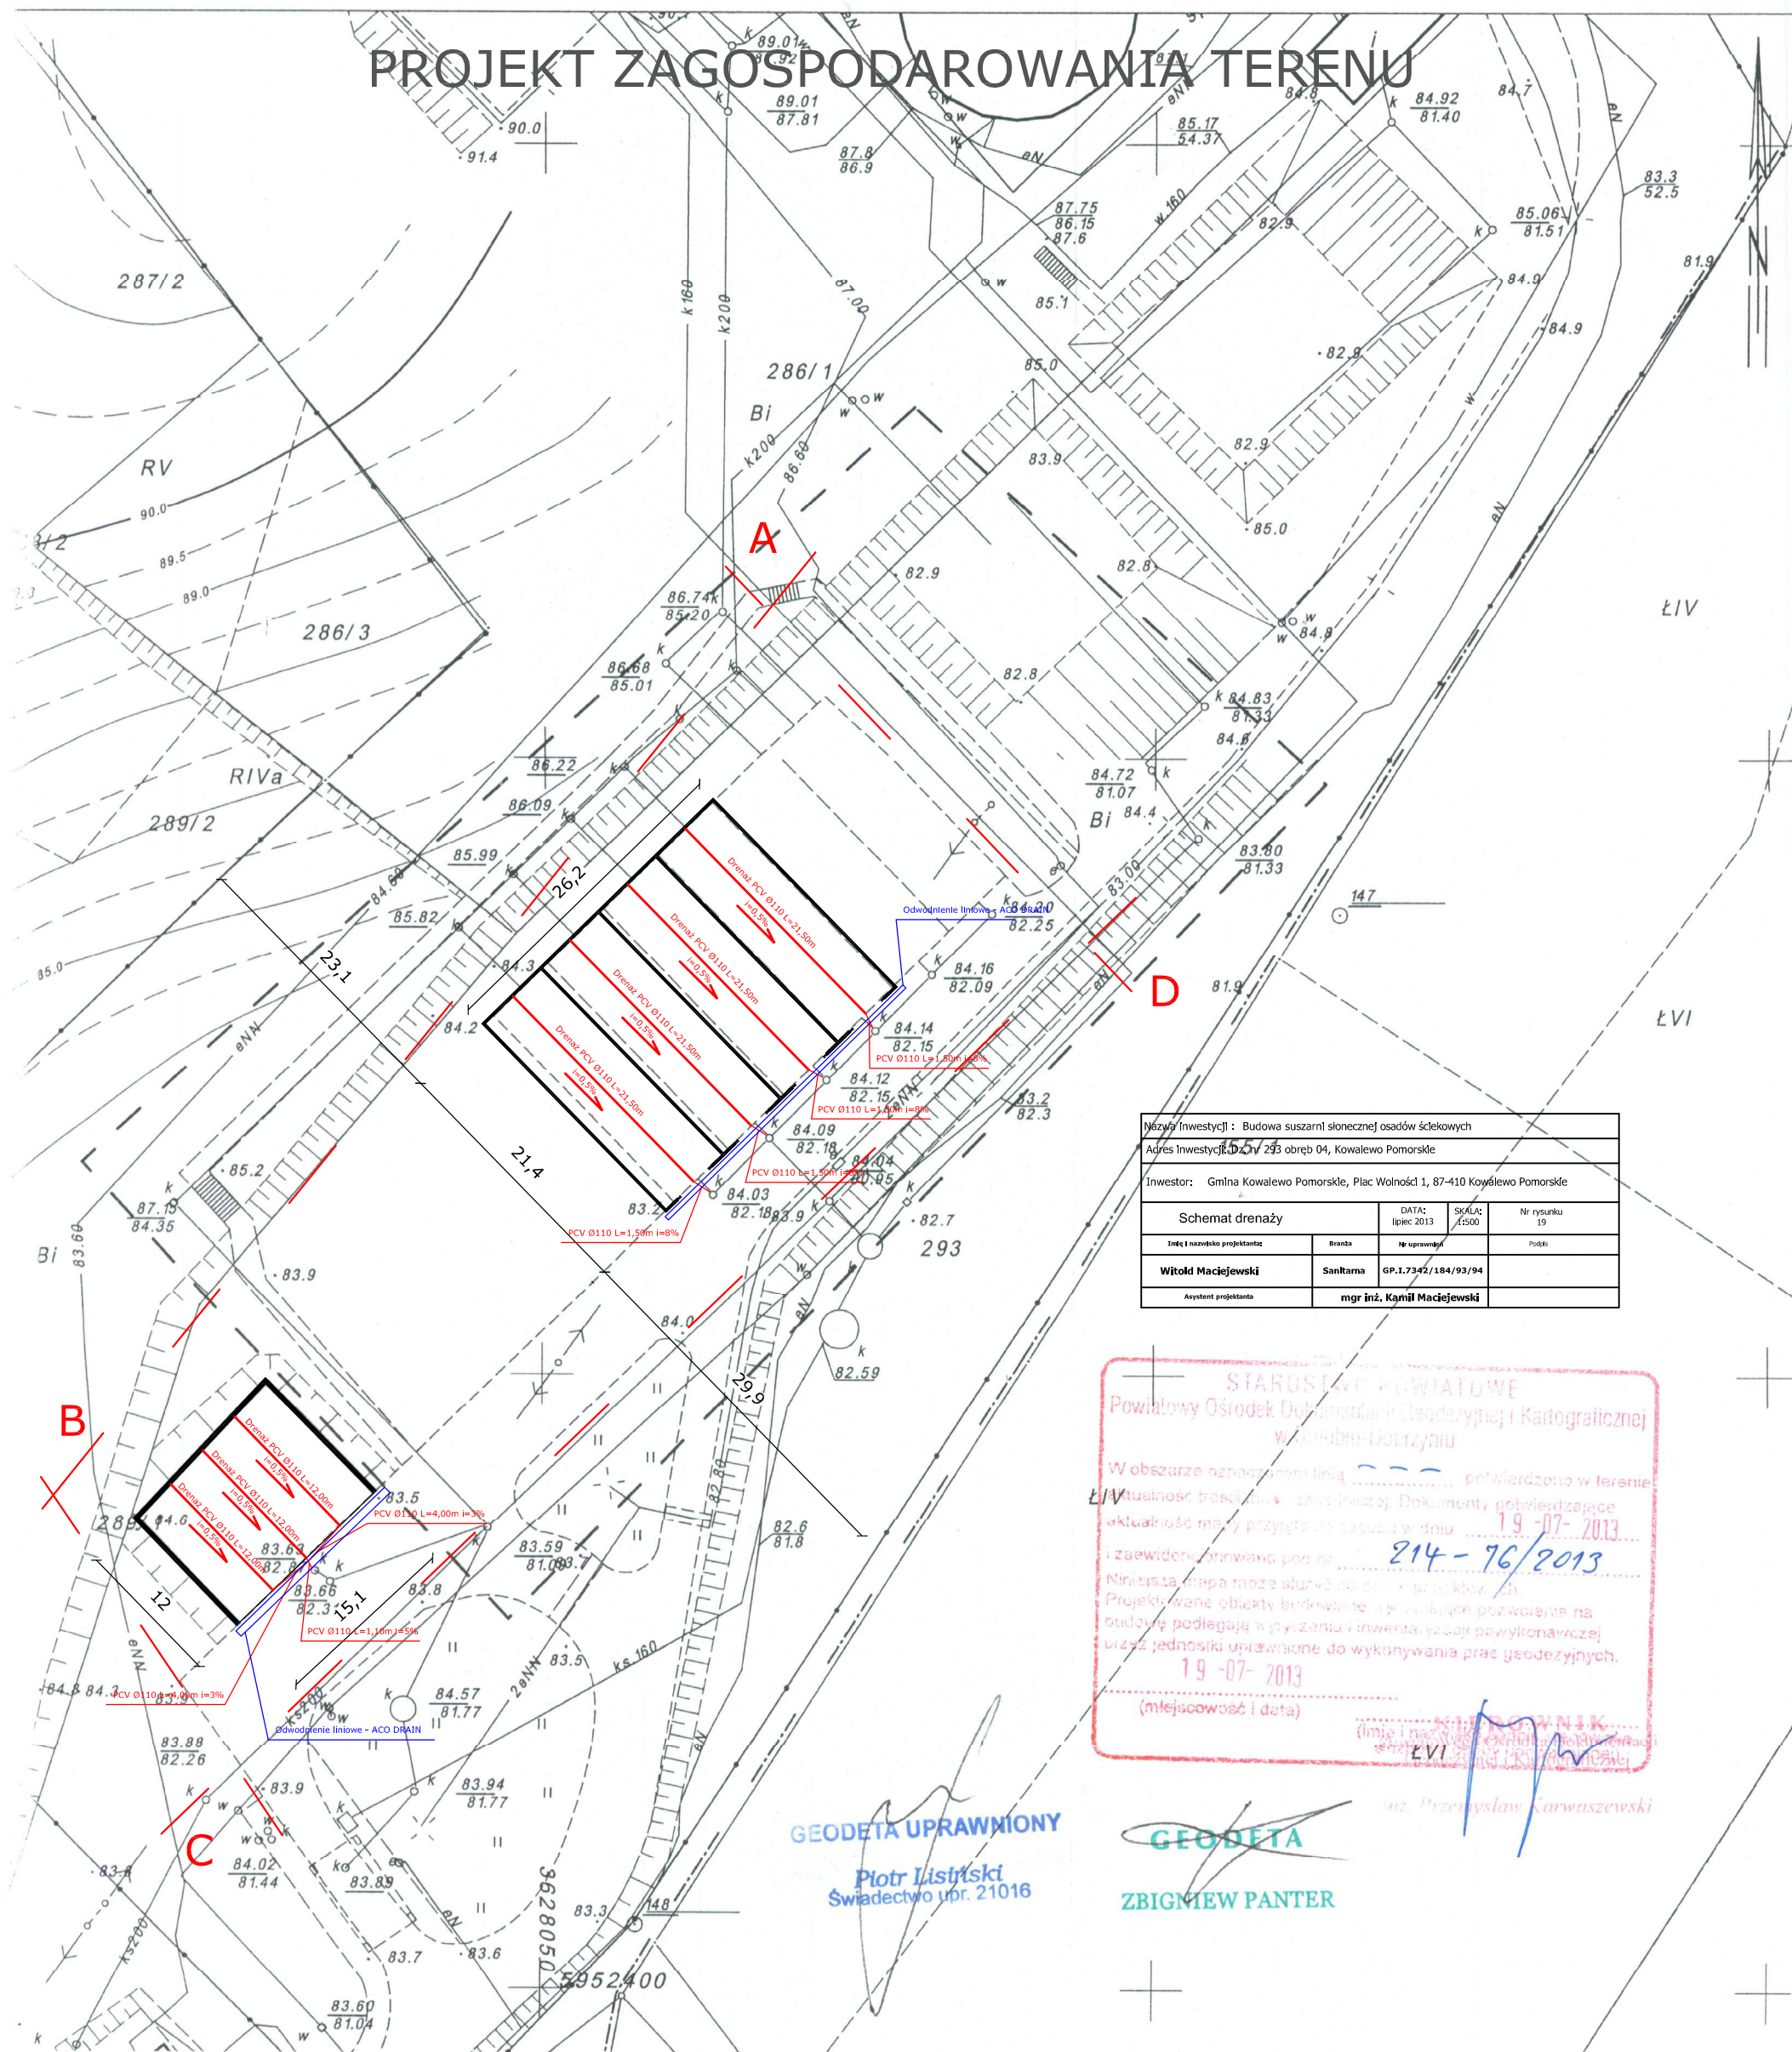

Nazwa inwestycji: Budowa suszarni słonecznej osadów ściekowych			
Adres inwestycji: Dział 293 obręb 04, Kowalewo Pomorskie			
Inwestor: Gmina Kowalewo Pomorskie, Plac Wolności 1, 87-410 Kowalewo Pomorskie			
Schemat дренаży		DATA: lipiec 2013	Nr rysunku 19
Imię i nazwisko projektanta	Branda	Nr uprawnień	Podpis
Witold Maciejewski	Sankama	GP.1.7342/184/93/94	
Asystent projektanta	mgr inż. Kamil Maciejewski		

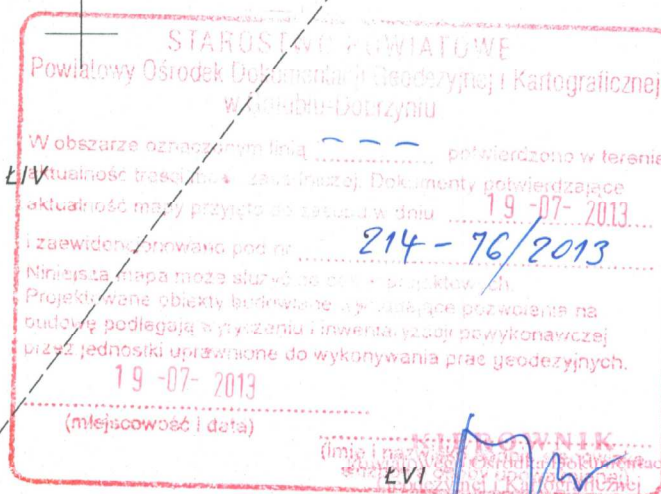

GEODETA UPRAWNIONY  
Piotr Lisowski  
Świadectwo upr. 21016

GEODETA  
ZBIGNIEW PANTER