


PROJEKT ZAGOSPODAROWANIA TERENU

SKALA 1:500

Przebudowa części drogi gminnej nr 110118C

w m. Srebrniki, gmina Kowalewo Pomorskie

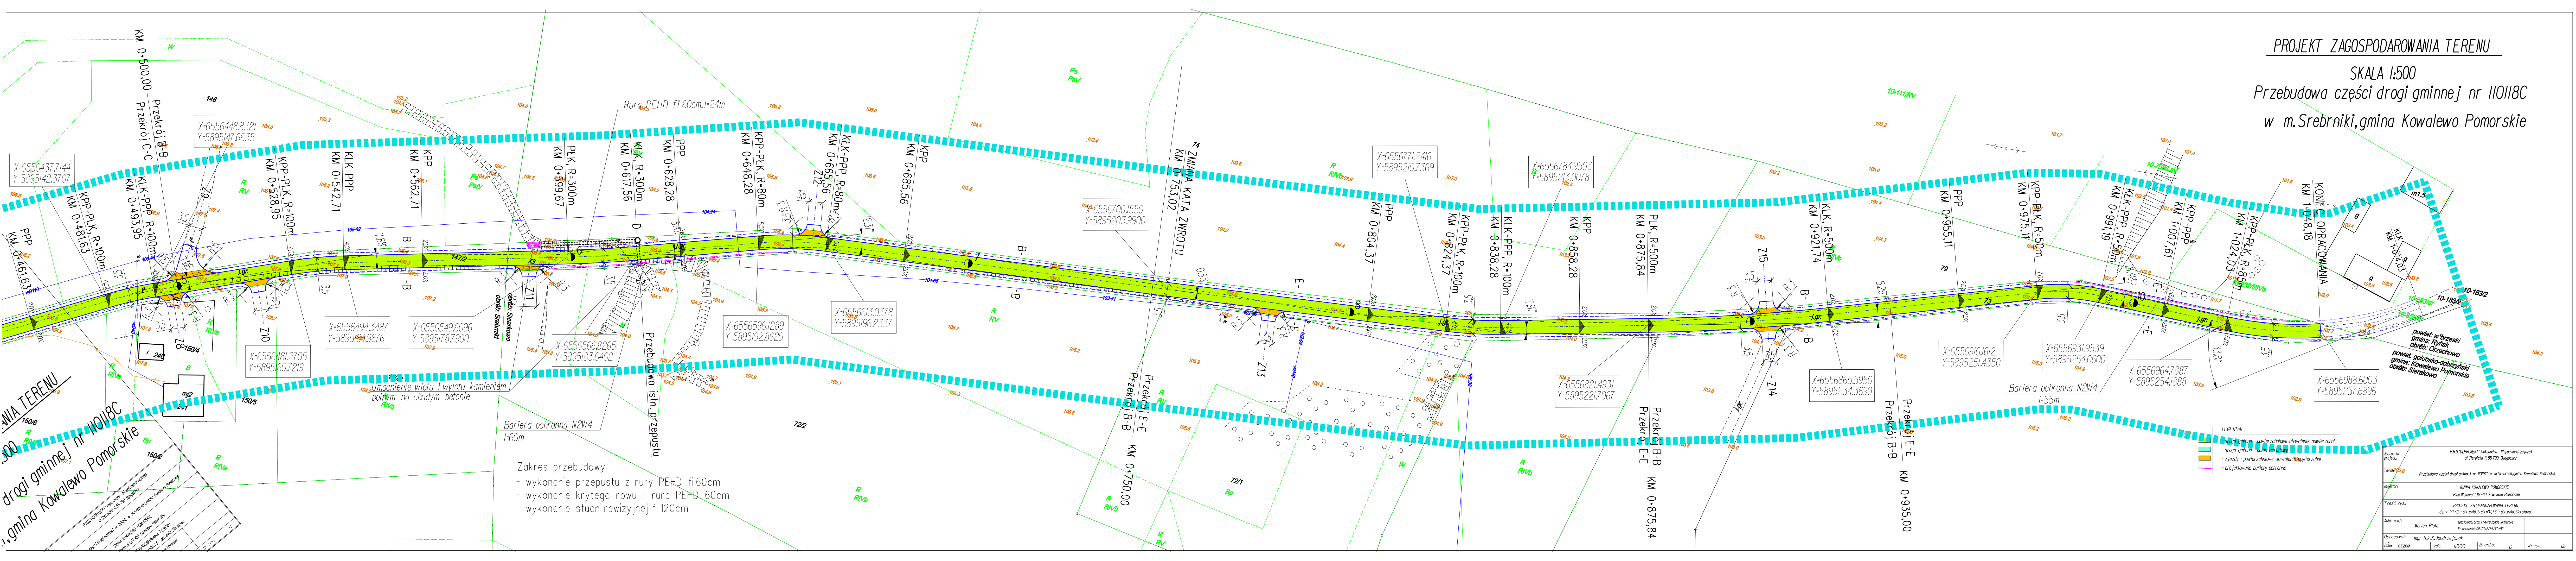

LEGENDA:

- droga gminna - powierzchnie utwardzone
- droga gminna - beton asfaltowy
- zjazdy - powierzchnie utwardzone
- projektowane barierki ochronne

Projektant	P.H.U. 'POLPROJEKT' Aleksandra Wilczyński
Temat	Przebudowa części drogi gminnej nr 110118C w m. Srebrniki, gmina Kowalewo Pomorskie
Investor	GMINA KOWALEWO POMORSKIE
Trasę rysa	PROJEKT ZAGOSPODAROWANIA TERENU
Autor projektu	mgr inż. K. Jędrzejczak
Długość	0,3208
Skala	1:500
Branda	D
Nr rysa	12