


Przekroj A-A


nowa konstrukcja - nawierzchnia bitumiczna
(wartości w nawiasach dotyczą przekroju na odc.prostym)

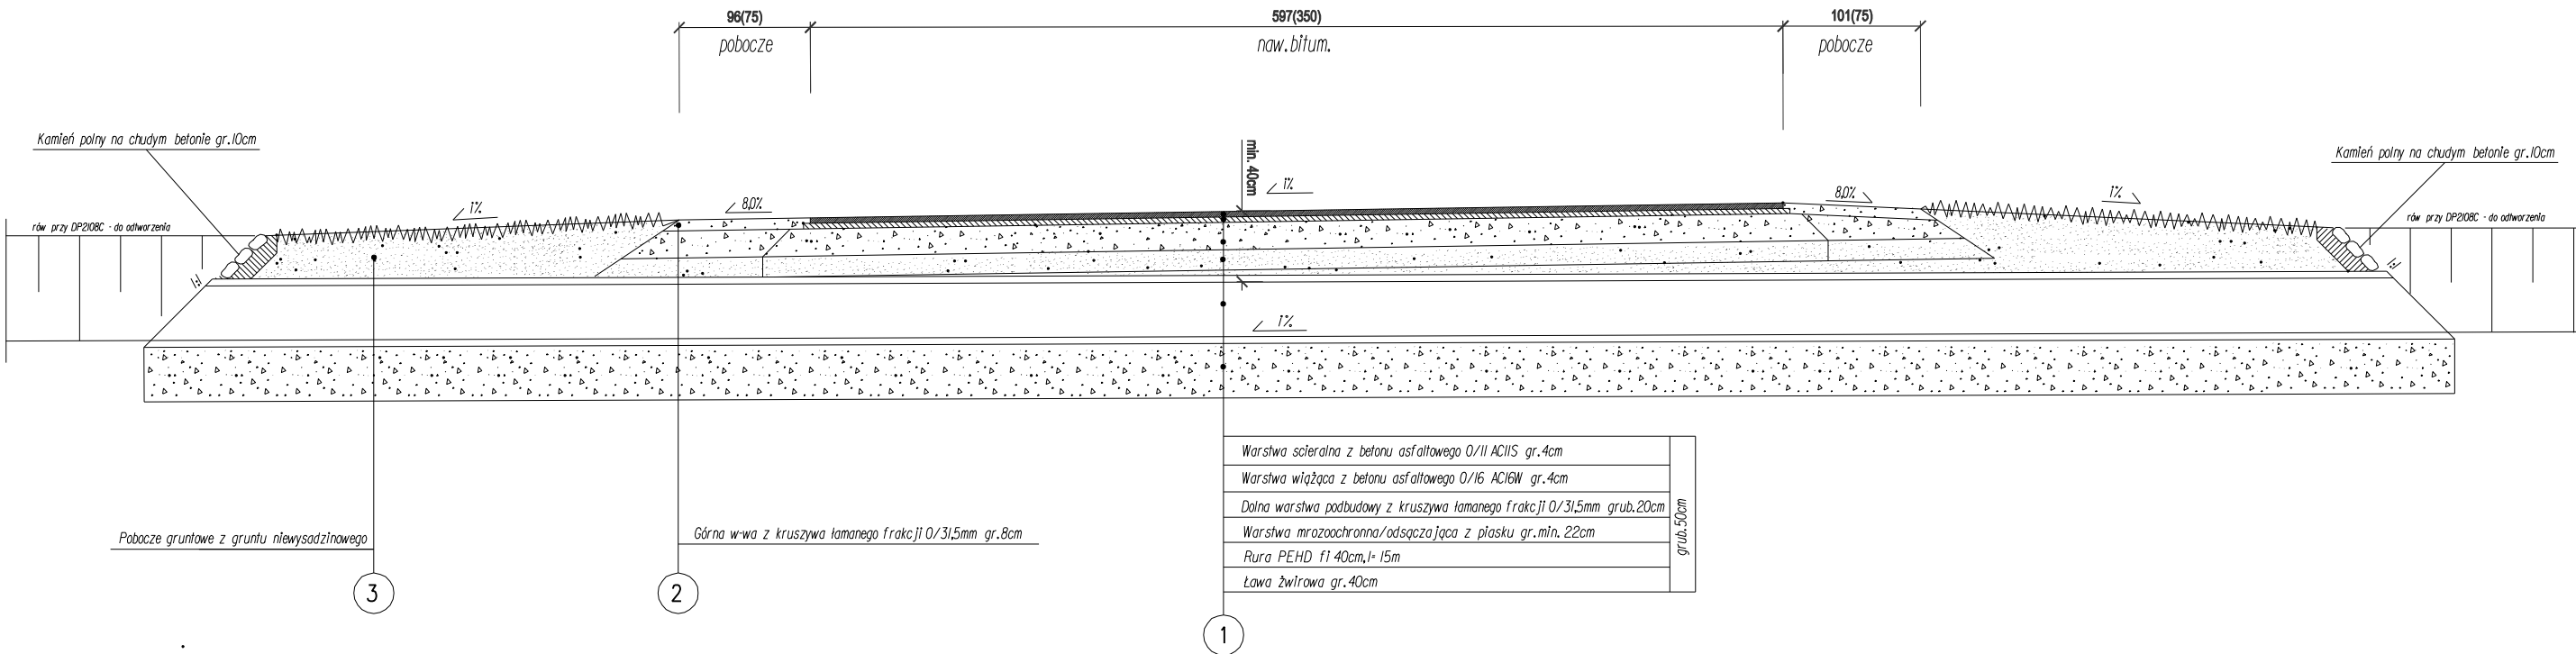

UWAGA:

W przypadku wystąpienia w podłożu gruntów G3 grubość w-wy mrozochronnej należy zwiększyć do 40cm, a w przypadku gruntów G1 w-wy mrozochronnej nie stosować

Przekroj B-B

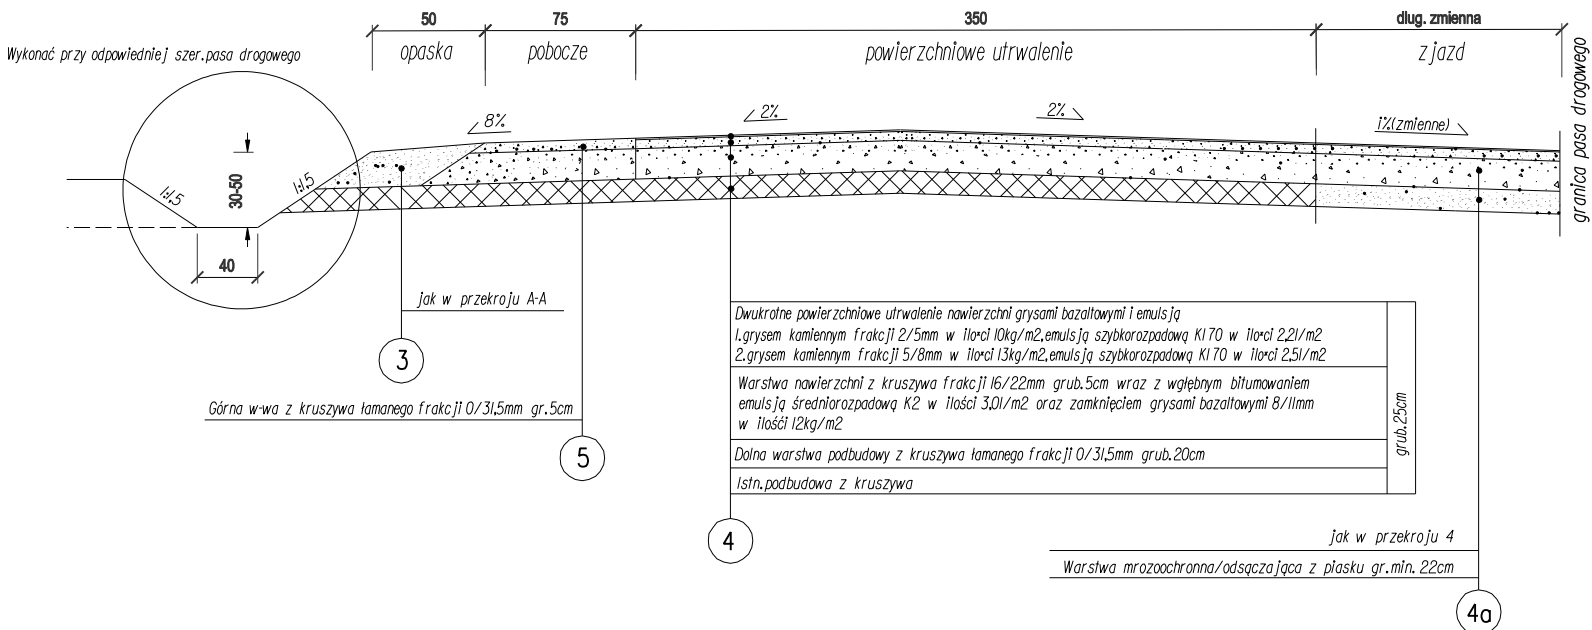

Przekroje konstrukcyjne skala 1:50

Jednostka projekt:	P.H.U. "OLPROJEKT" Aleksandra Nicpań-Jendrzeczak ul. Cierpicka 11, 85-790 Bydgoszcz		
Temat:	Przebudowa części drogi gminnej nr 11017C oraz części drogi nr 110128C w m. Bielek, gmina Kowalewo Pomorskie;		
Inwestor:	GMINA KOWALEWO POMORSKIE Plac Wolności 1, 87-410 Kowalewo Pomorskie		
Treść rys:	PRZEMOCYJE KONSTRUKCYJNE		
Autor proj:	Marian Piłuta	specjalność: drogi i nawierzchnie lotniskowe Nr uprawnień: GP/17342/15/TO/92	
Opracował:	mgr inż. K. Jendrzeczak		
Data: 06.2018	Skala: 1:500	Branża: D	Nr rys.: 21