



Przekroj A-A

nowa konstrukcja - nawierzchnia bitumiczna

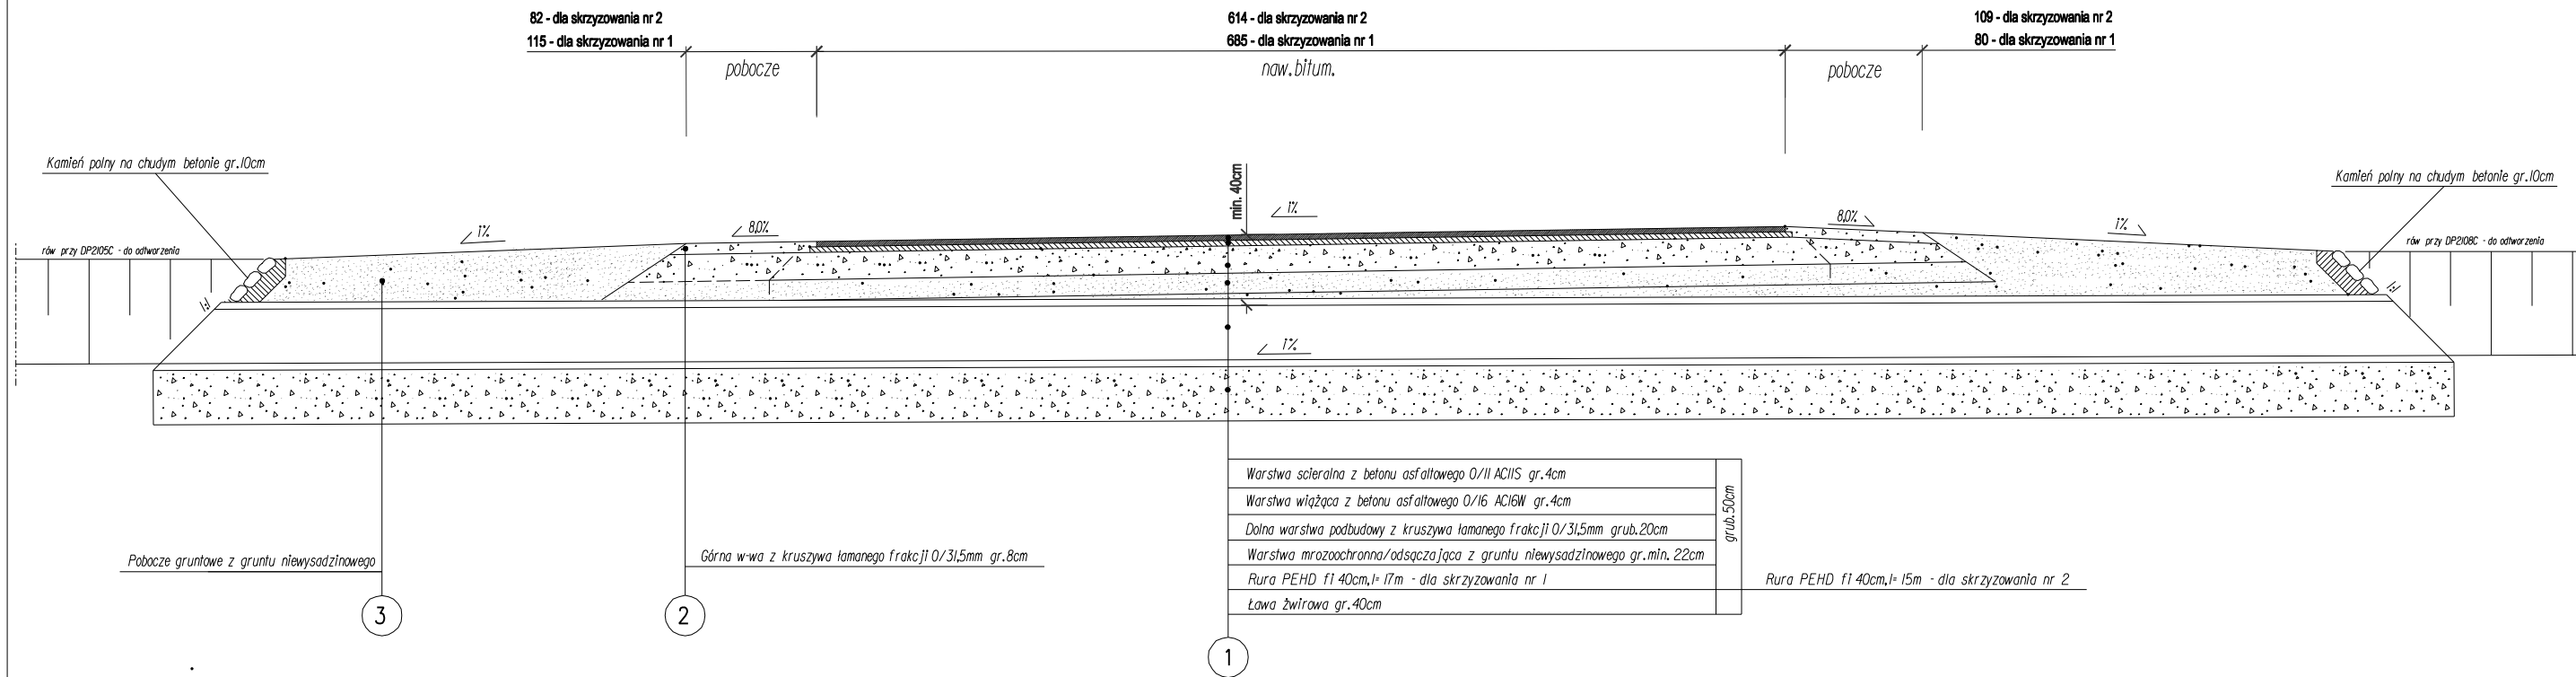

Przekroj B-B

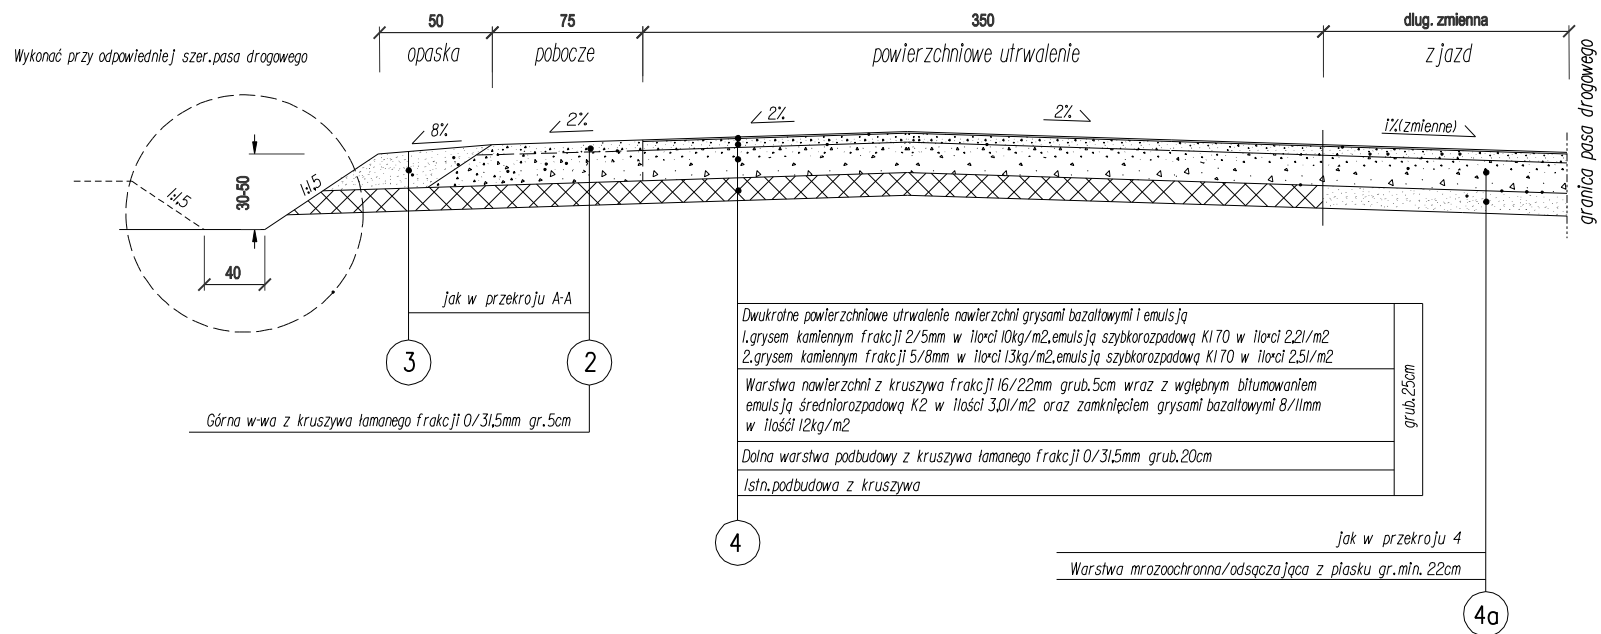

Przekroje konstrukcyjne

skala 1:50

Jednostka projekt:	P.H.J. "OLPROJEKT" Aleksandra Nicpoń-Jendrzeczak ul.Cierpicka 11,85-790 Bydgoszcz		
Temat:	Przebudowa drogi gminnej nr 110154C relacji Wielka Łąka - Pruska Łąka, gmina Kowalewo Pomorskie		
Inwestor:	GMINA KOWALEWO POMORSKIE Plac Wolności 1,87-410 Kowalewo Pomorskie		
Treść rys.:	PRZEKROJE KONSTRUKCYJNE		
Autor proj.:	Marian Pluta	specjalność: drogi i nawierzchnie i inżynierskie Nr uprawnień: GP/17342/75/TO/92	
Opracował:	mgr inż.K.Jendrzeczak		
Data:	06.2018	Skala:	1:500
		Branża:	D
		Nr rys.:	21