


# RZUT DACHU

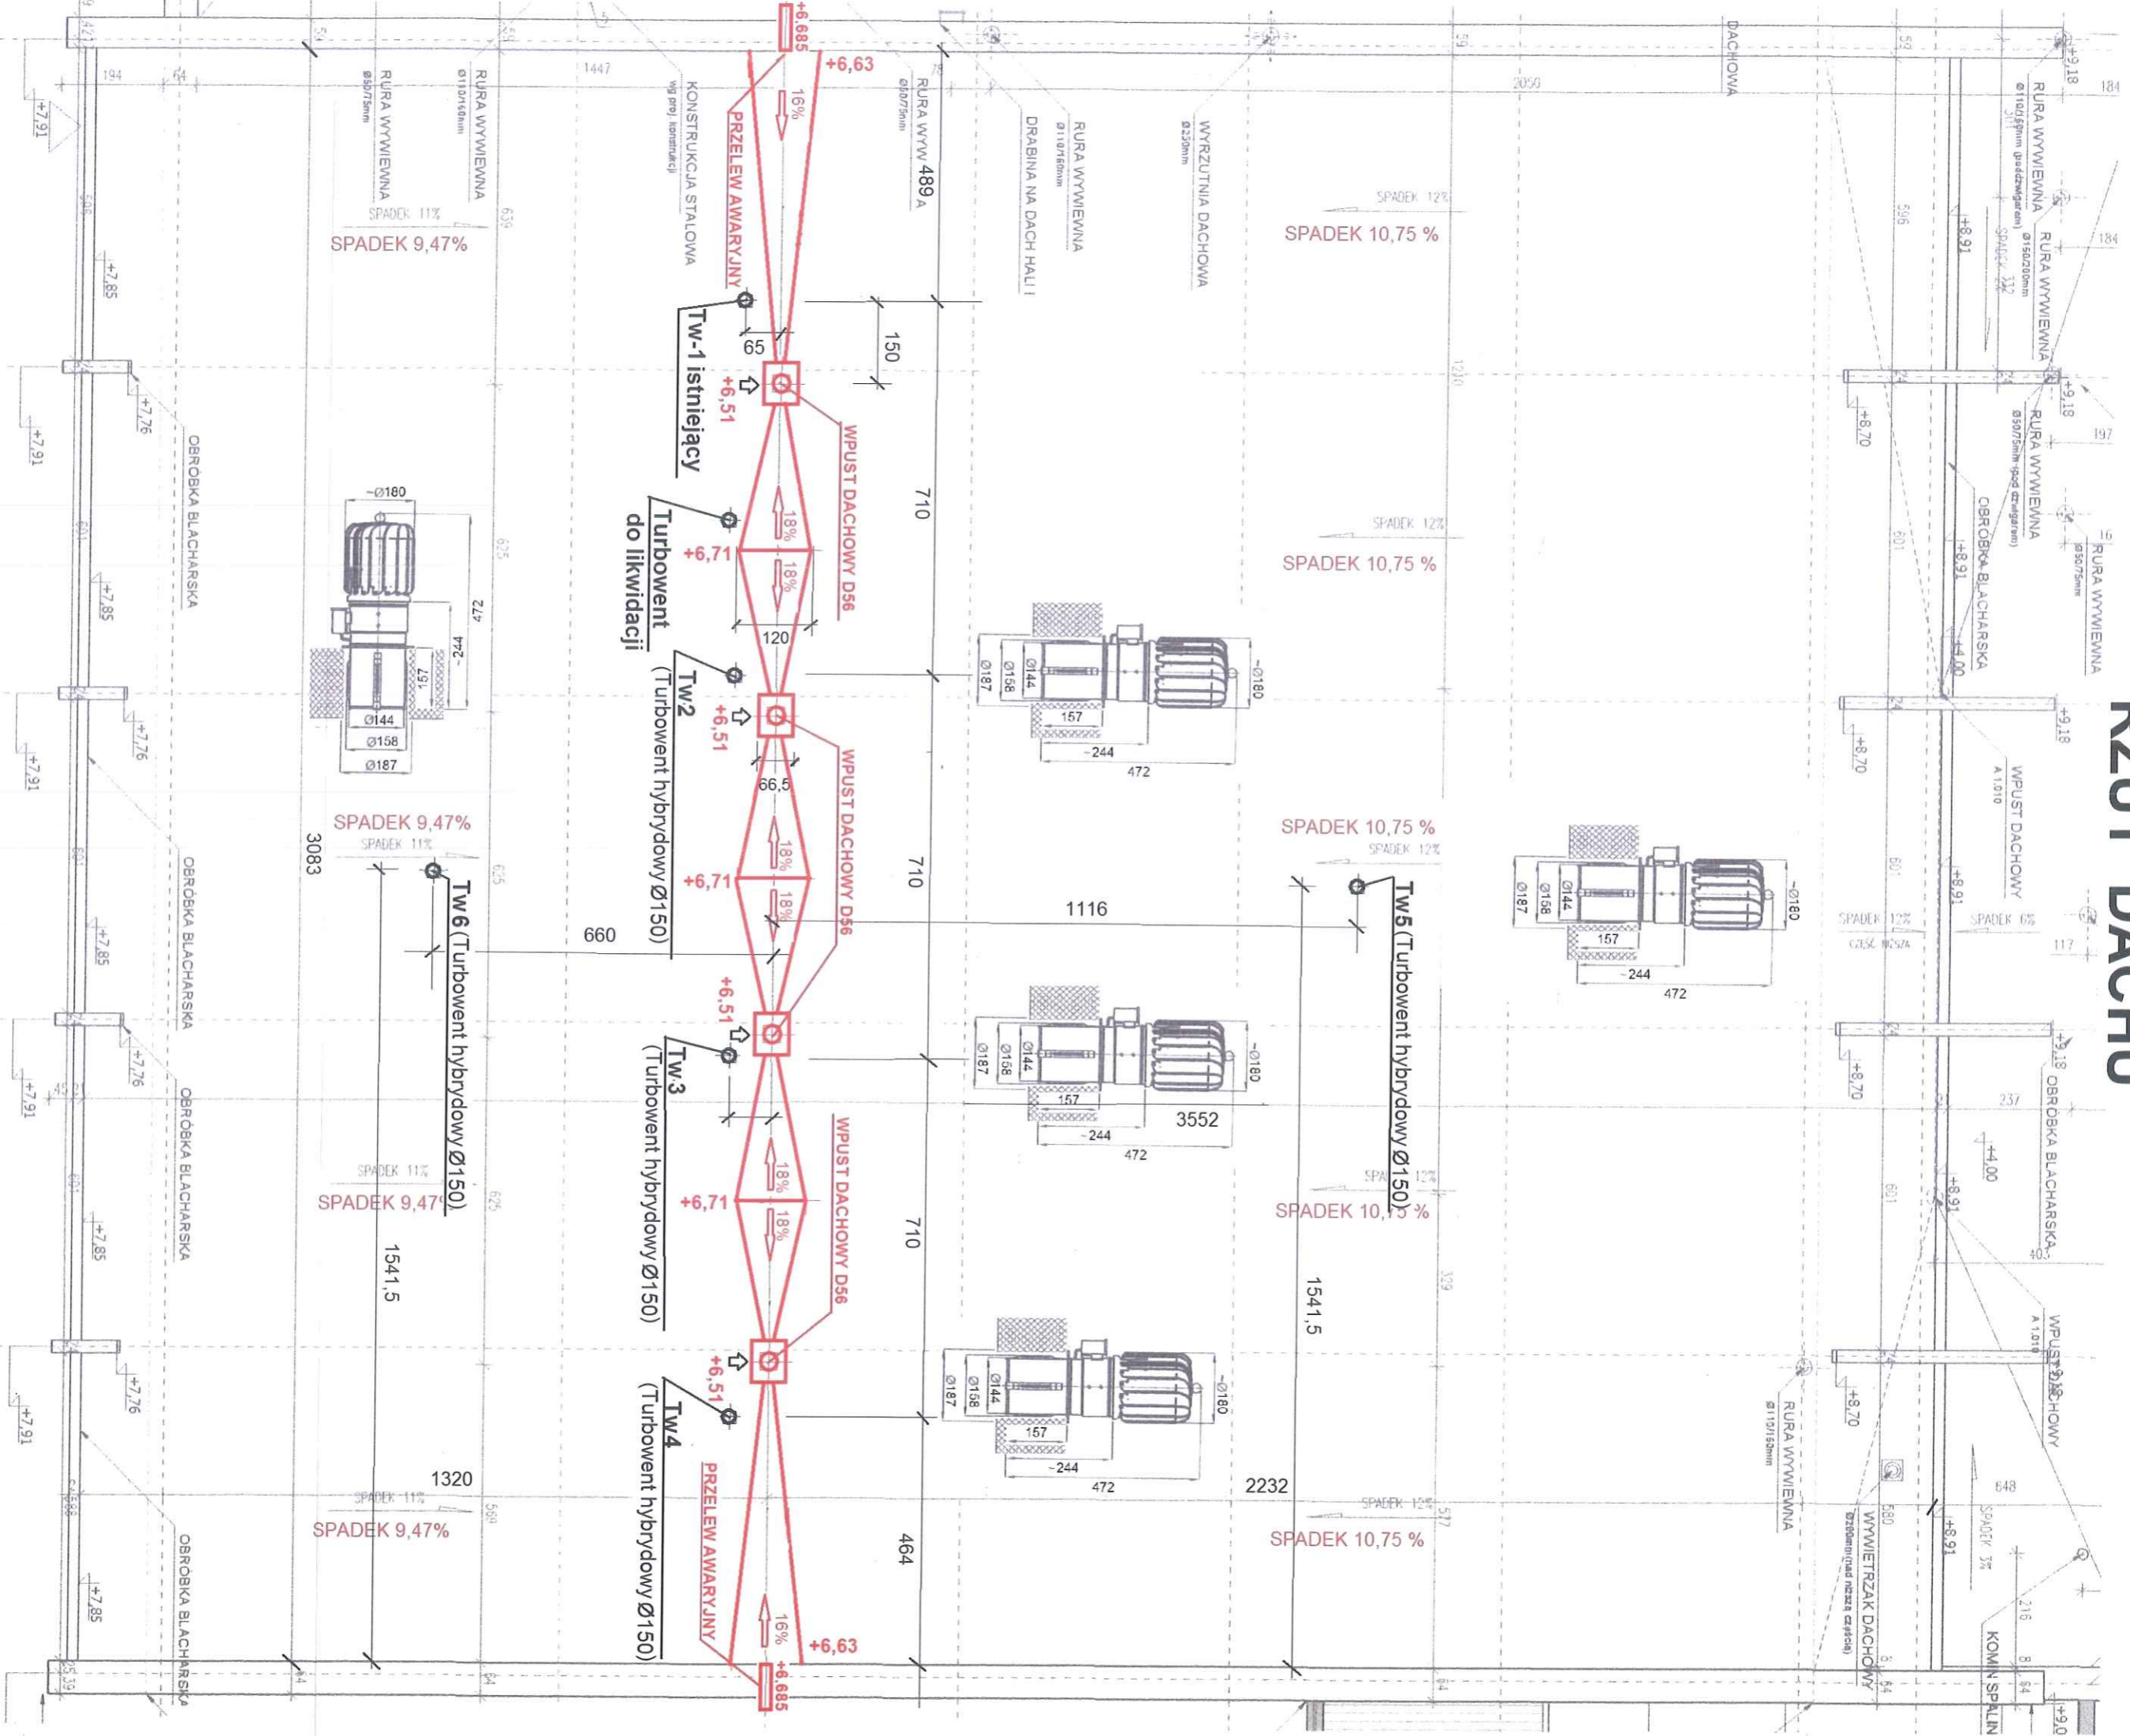

- 35 -

mgr inż. Grzegorz Kustra  
 upr. bud. do projektowania, kierowania,  
 nadzorowania i kontroli robót budowlanych  
 w spec. konstr. komin spalin. bud.  
 nr ewidenc. MSP 1420181  
 członek K. P. 02588/02

**LOKALIZACJA TURBOWENTÓW  
 DLA ZWENTYLLOWANIA PRZESTRZENI PODSTROPOWEJ**

Rys. 3 mgr inż. Grzegorz Kustra 14.11.2018