Przekroj A-A

nowa konstrukcja - nawierzchnia bitumiczna

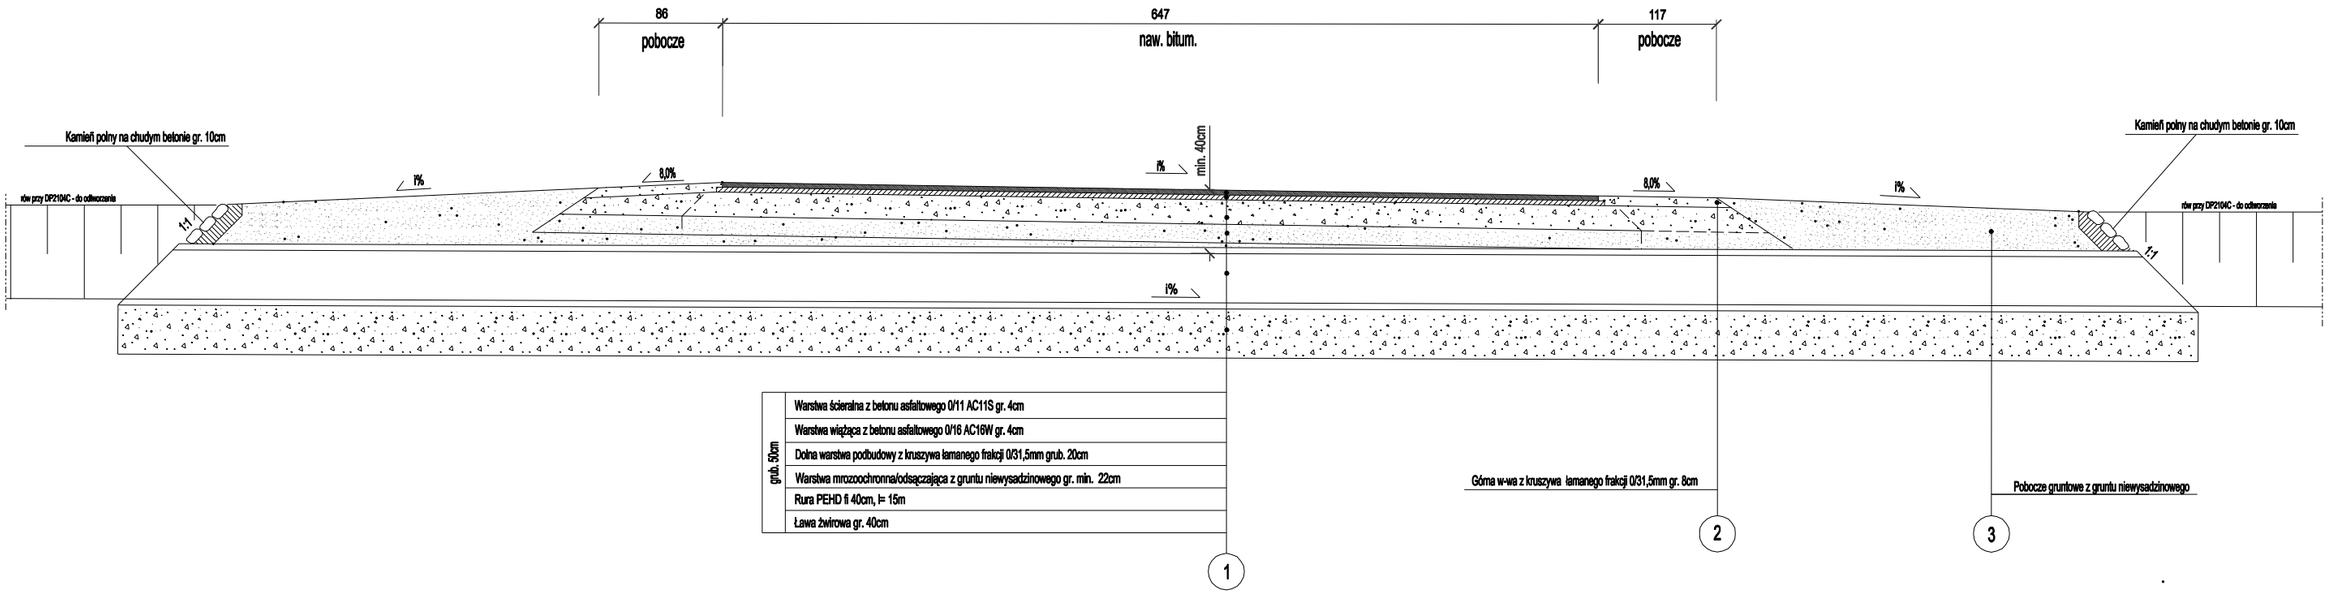

Przekroj B-B

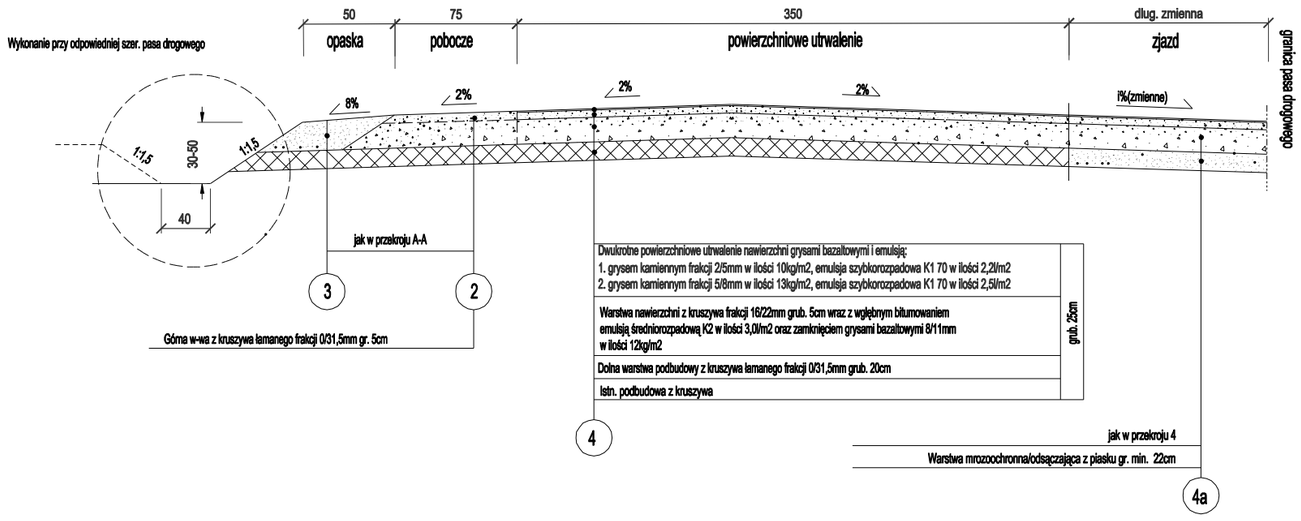

Przekroje konstrukcyjne

skala 1:50

Jednostka projekt.:	P.H.U. "OLPROJEKT" Aleksandra Nicpoń-Jendrzejczak ul. Cierpicka 11, 85-790 Bydgoszcz			
Temat:	Przebudowa drogi gminnej nr 110153C w miejsc. Szychowo, gmina Kowalewo Pomorskie			
Inwestor:	GMINA KOWALEWO POMORSKIE Plac Wolności 1, 87-410 Kowalewo Pomorskie			
Treść rys.:	PRZEKROJE KONSTRUKCYJNE			
Autor proj.:	Marian Pluta	specjalność: drogi i nawierzchnie kolniskowe Nr uprawnień: GP.I7342/75/TO/92		
Opracował:	mgr inż. K. Jendrzejczak			
Data: 06.2018	Skala: 1:50	Branża: D	Nr rys.: 2.1	