


# Przekroje konstrukcyjne


skala 1:50

## Przekroj D-D

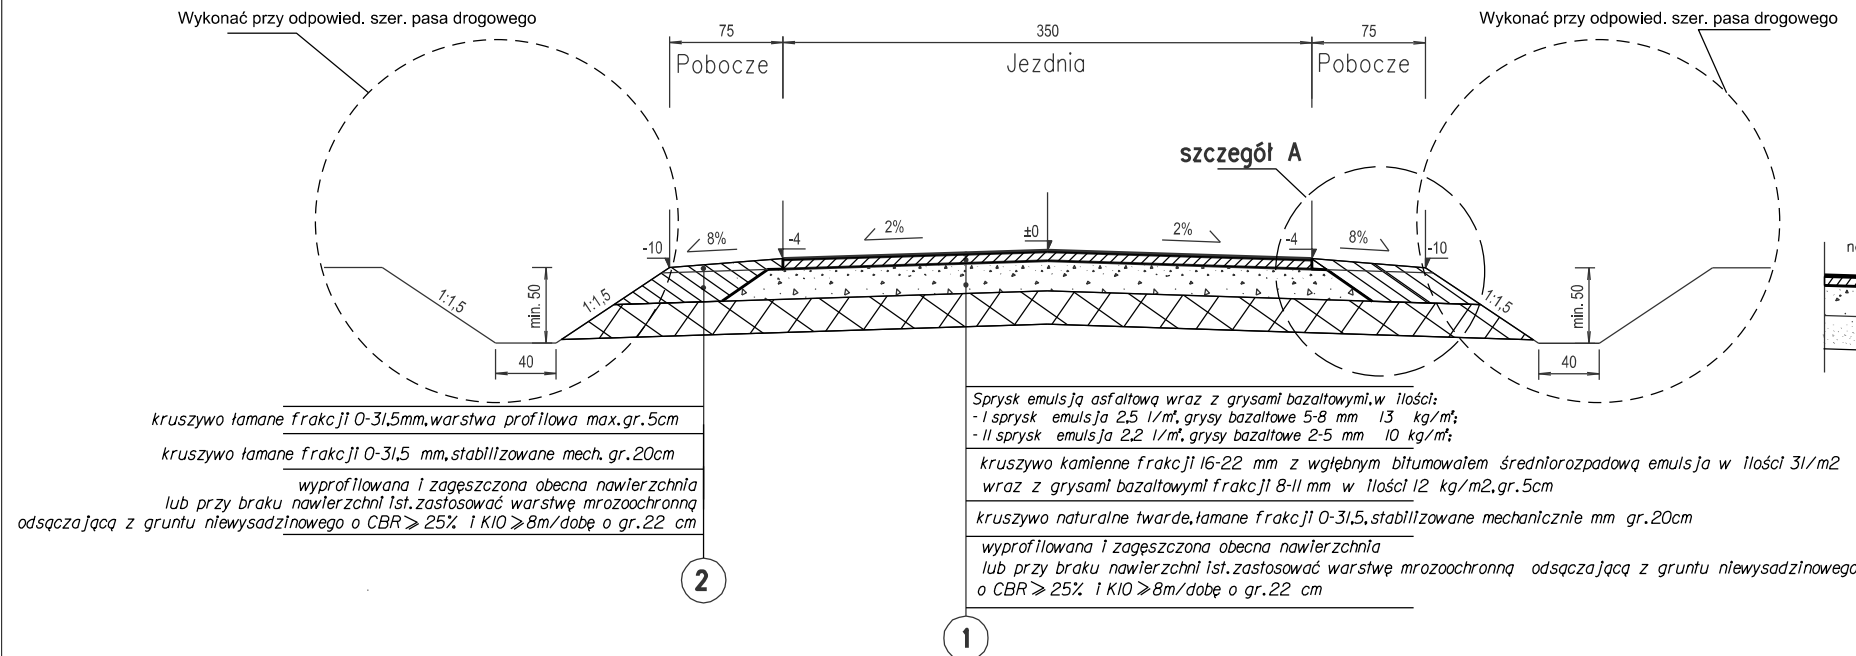



## Szczegół A

(konstrukcja na poszerzeniu, w przypadku, gdy projekt. droga wykracza poza istniejącą konstr. drogi)

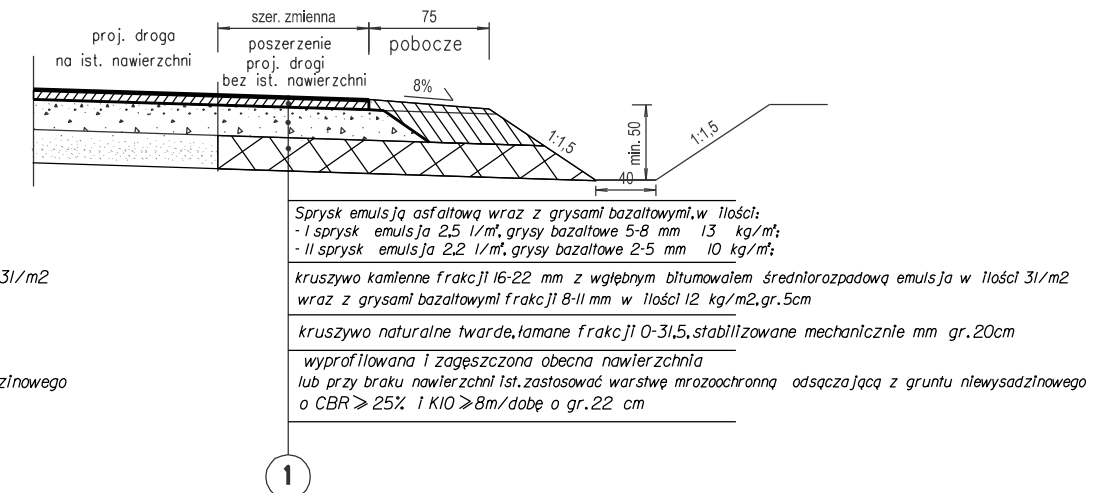

## Szczegół A

(konstrukcja na poszerzeniu, w przypadku, gdy projekt. droga wykracza poza istniejącą konstr. drogi)

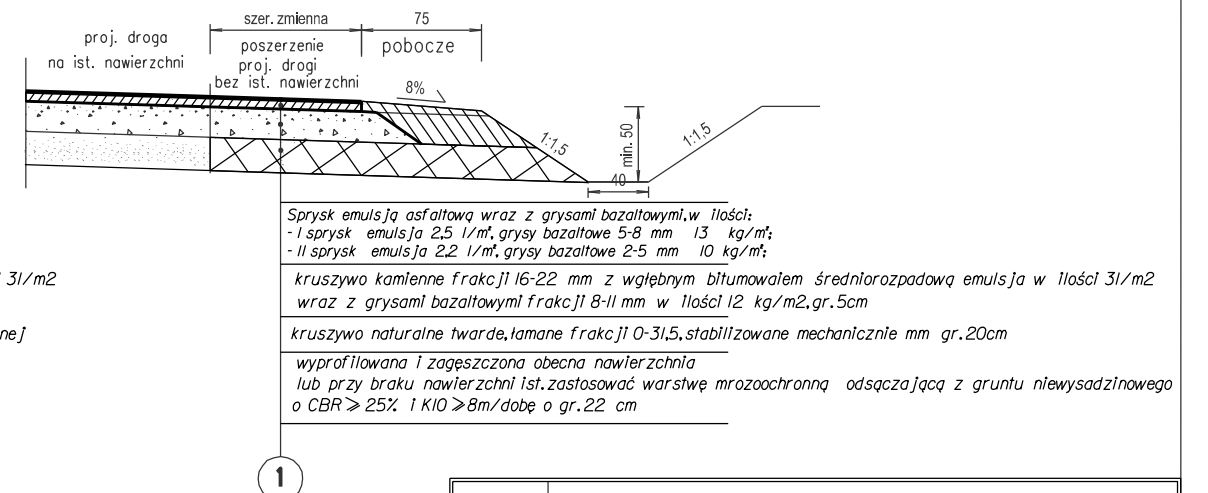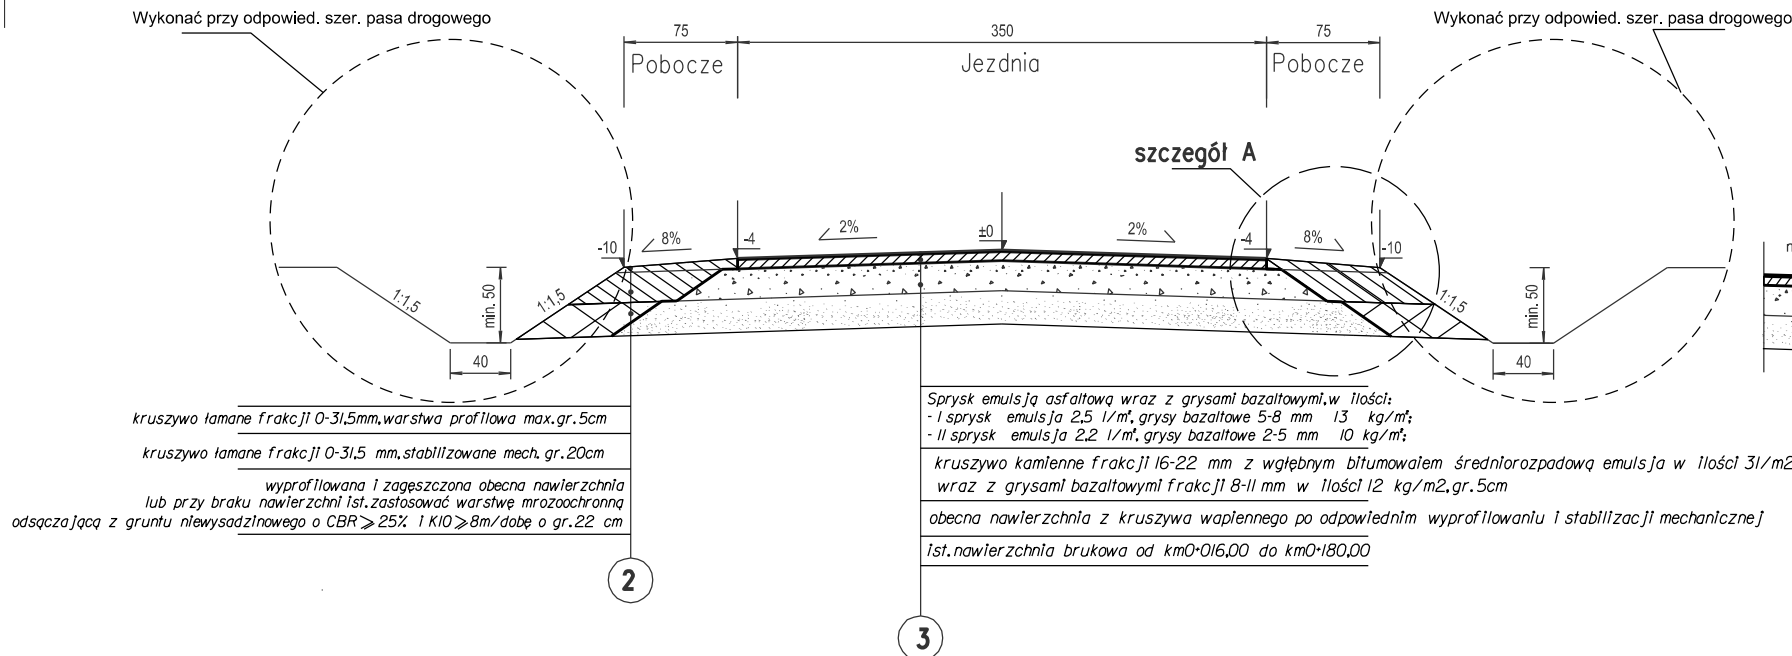

Jednostka projekt.:	P.H.U. "OLPROJEKT" Aleksandra Nicpor-Jendrzejczak ul. Cierpicka 11, 85-790 Bydgoszcz		
Temat:	Przebudowa części drogi gminnej nr 110157C wraz z przebudową zjazdu na drogę powiatową nr 1722C w miejsc. Zapłuskoweszy, Gmina Kowalewo Pomorskie		
Inwestor:	GMINA KOWALEWO POMORSKIE Plan Wolności 1, 87-410 Kowalewo Pomorskie		
Treść rys.:	PRZEKROJE KONSTRUKCYJNE		
Autor proj.:	Marian Pluta	specjalność: drogi i nawierzchnie lotniskowe Nr uprawnień: GP.17342/75/TO/92	
Opracował:	mgr inż. K. Jendrzejczak		
Data:	06.2018	Skala:	1:50
		Branża:	D
		Nr rys.:	2.2