


Przekroj A-A

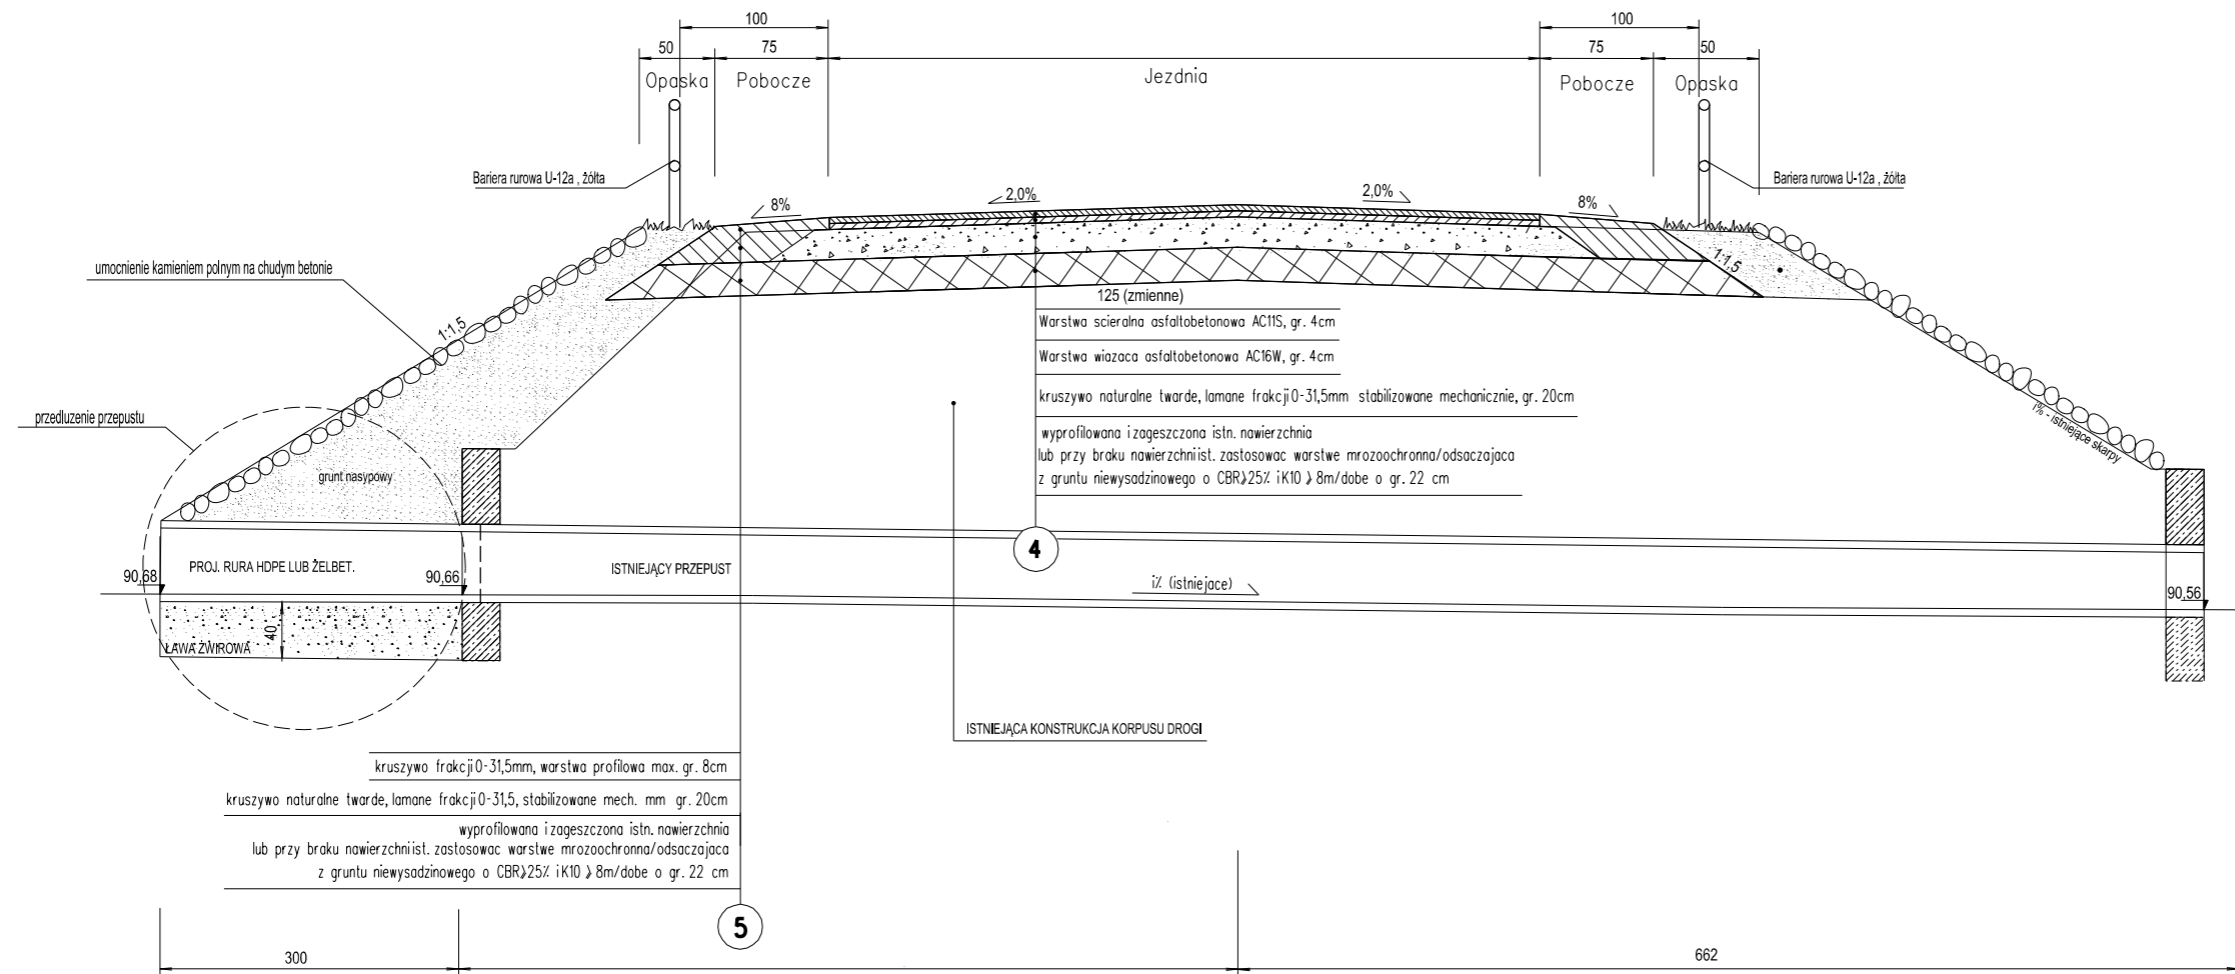

Przekroje konstrukcyjne skala 1:50

RYSUNEK ZASTĘPCZY
Zmiany w zakresie:
- promieni wyokrągających na skrzyżowaniu,
- przedłużenia przepustu pod DG

Jednostka projekt.:	P.H.U. "OLPROJEKT" Aleksandra Nicpo*-Jendrzyczak ul. Cierpicka 11, 85-790 Bydgoszcz			
Temat:	Przebudowa czesci drogi gminnej nr 110157C wraz z przebudowa zjazdu na drage powiatowa nr 1722C w miejsc. Zapluskowesy, Gmina Kowalewo Pomorskie			
Inwestor:	GMINA KOWALEWO POMORSKIE Plac Wolnosci 1, 87-410 Kowalewo Pomorskie			
Tresc rys.:	PRZEKROJE KONSTRUKCYJNE			
Autor proj.:	Marian Pluta	specjalnosc: drogi i nawierzchnie lotnikowe Nr uprawnień: GP.17342/75/TO/92		
Opracowal:	mgr inż. K. Jendrzyczak			
Data:	10.2019	Skala:	1:50	Branza: D Nr rys.: 2.1