

STUDIUM UWARUNKWAŃ I KIERUNKÓW ZAGOSPODAROWANIA PRZESTRZENNEGO MIASTA I GMINY KOWALEWO POMORSKIE


RYSUNEK STUDIUM

KIERUNKI ROZWOJU GMINY

SKALA 1:25 000


ZALĄCZNIK NR 4
DO UCHWAŁY NR XXXVII/315/18
RADY MIEJSKIEJ W KOWALEWIE POMORSKIM
Z DNIA 26 WRZEŚNIA 2018 R.

ZALĄCZNIK NR 4
DO UCHWAŁY NR XXII/215/2009
RADY MIEJSKIEJ W KOWALEWIE POMORSKIM
Z DNIA 26 CZERWCA 2009R.

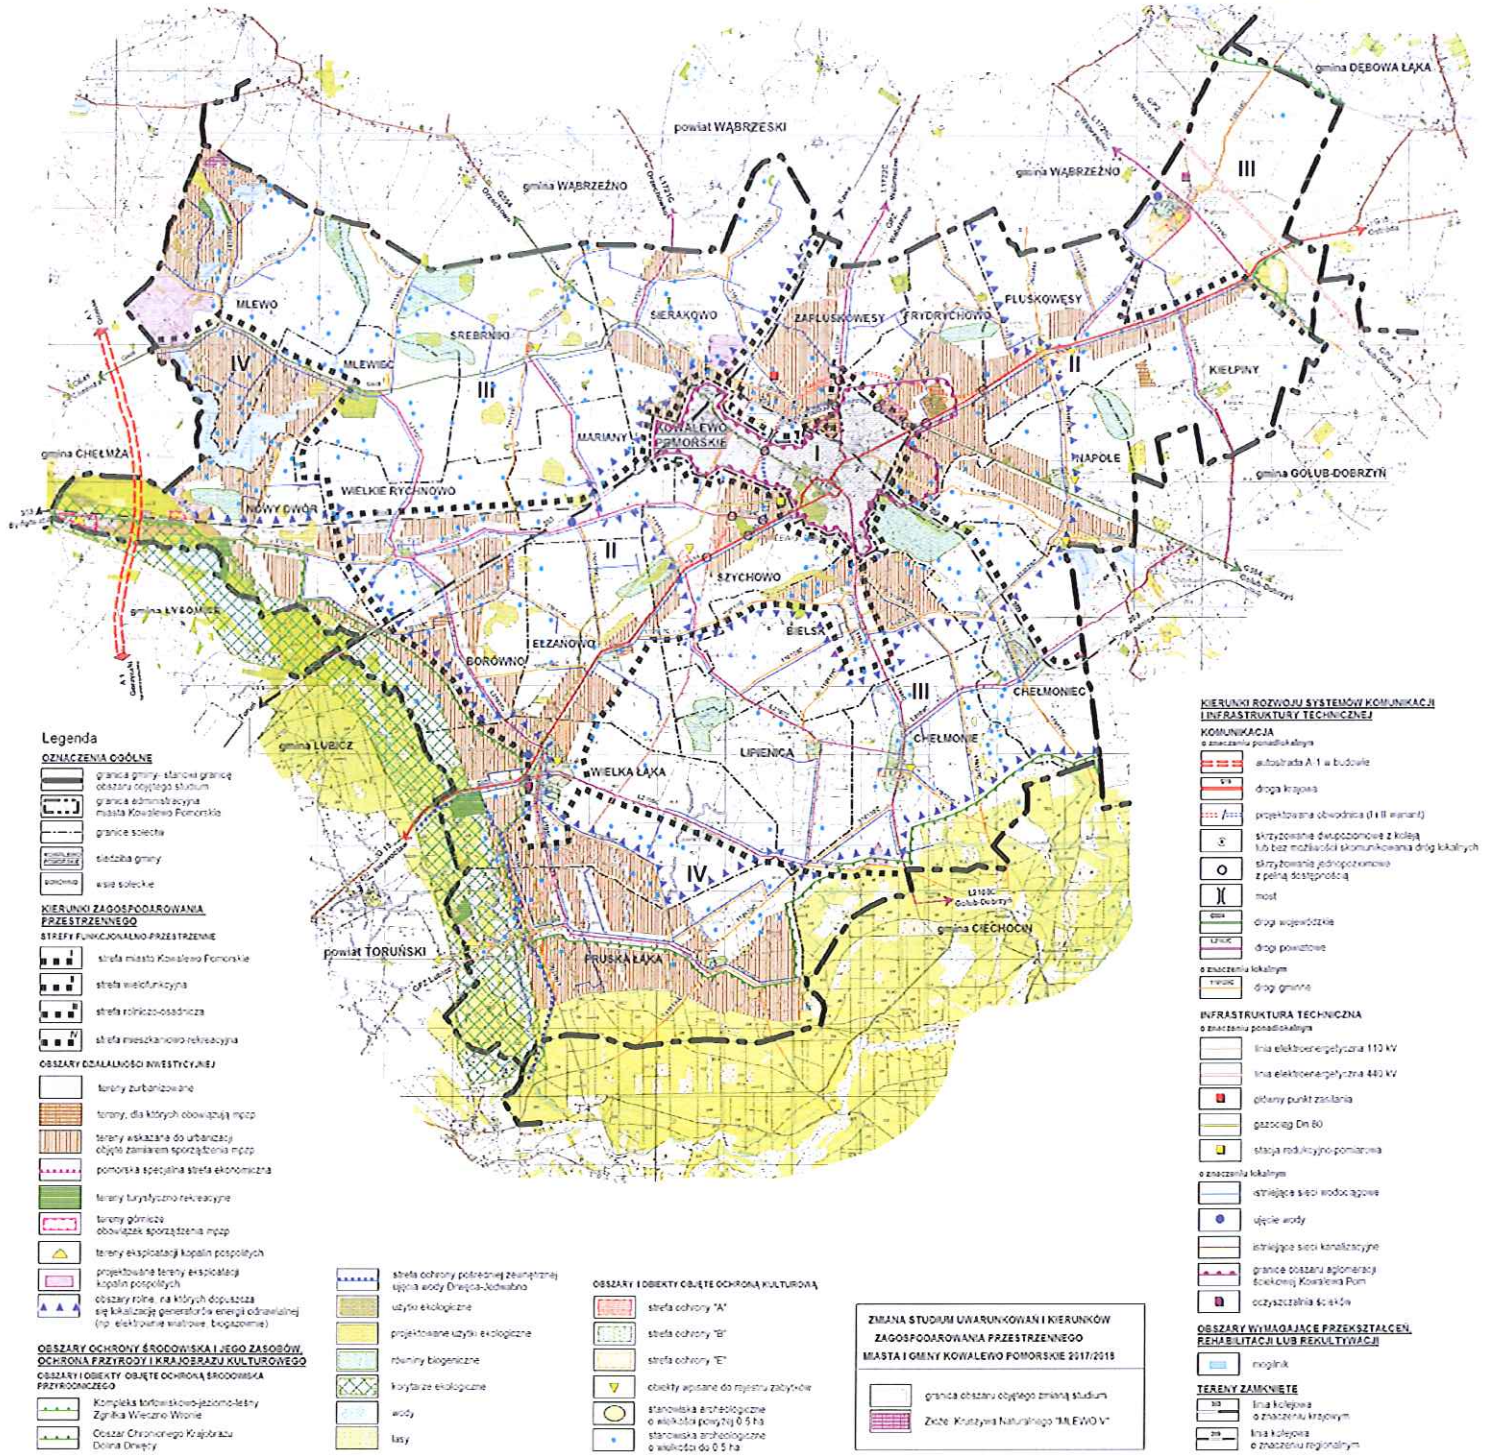


- Legenda**
- OZNACZENIA OGÓLNE**
- granicz gminy, stancja granic obszaru objętego studium
 - granicz administracyjna miasta Kowalewo Pomorskie
 - granicz sołectwa
 - siatczka gminy
 - siatczka sołectwa
- KIERUNKI ZAGOSPODAROWANIA PRZESTRZENNEGO**
- STREFY FUNKCYJNALNO-PRZESTRZENNE**
- strefa miasto Kowalewo Pomorskie
 - strefa wielofunkcyjna
 - strefa rolniczo-obszarska
 - strefa mieszkaniowo-rekreacyjna
- OBZARY ODCIĄGNOŚCI INWESTYCYJNEJ**
- tereny zabudowane
 - tereny, dla których obowiązują mpp
 - tereny wskazane do urbanizacji objęte zamkiem sporządzenia mpp
 - pomorska specjalna strefa ekonomiczna
 - tereny turystyczno-rekreacyjne
 - tereny górnicze obowiązkiem sporządzenia mpp
 - tereny eksploatacji kopalin pospółnych
 - projektowane tereny eksploatacji kopalin pospółnych
 - obszary rolne, na których dopuszcza się lokalizację generatorów energii odnawialnej (np. elektrownie wiatrowe, biogazownie)
- OBZARY OCHRONY ŚRODOWISKA I JEGO ZASOÓW, OCHRONA PRZYRODY I KRAJOBRAZU KULTUROWEGO**
- OBZARY I OBIEKTY ODCIĄGNOŚCI OCHRONY ŚRODOWISKA PRZYRODZICZEGO**
- Kompleksa torfowiskowo-jabłono-lętny Zgłbia Wieszno Wronie
 - Obszar Chronionego Krajobrazu Dolina Drwęcy
- strefa ochrony potocznej zaniesionej wody Dżęca-Jedwabno
 - użytki ekologiczne
 - projektowane użytki ekologiczne
 - rolnictwo biogeniczne
 - koryzary ekologiczne
 - wody
 - lasy
- OBZARY I OBIEKTY ODCIĄGNOŚCI OCHRONY KULTUROWĄ**
- strefa ochrony "A"
 - strefa ochrony "B"
 - strefa ochrony "C"
 - obiekty wpisane do rejestru zabytków
 - stanowiska archeologiczne o wielkości powyżej 0,5 ha
 - stanowiska archeologiczne o wielkości do 0,5 ha


- KIERUNKI ROZWOJU SYSTEMÓW KOMUNIKACJI I INFRASTRUKTURY TECHNICZNEJ**
- KOMUNIKACJA**
- o znaczeniu ponadlokalnym
- autostrada A-1 w budowie
 - droga krajowa
 - projektowana obwodnica (I i II etapy)
 - skrzyżowanie drogowo-kolejowe z koleją lub bez możliwości skomunikowania dróg kolejowych
 - skrzyżowanie drogowo-kolejowe z pełną dostępnością
 - most
 - droga wojewódzka
 - drog powiatowe
 - drog gminne
- o znaczeniu lokalnym
- linia kolejowa
 - drog gminne
- INFRASTRUKTURA TECHNICZNA**
- o znaczeniu ponadlokalnym
- linia elektroenergetyczna 110 kV
 - linia elektroenergetyczna 440 kV
 - obietny punkt zasilania
 - gazociąg DN 80
 - stacja redukcyjno-pomiarowa
- o znaczeniu lokalnym
- stacje sieci wodociągowej
 - stacje wody
 - stacje sieci kanalizacyjnej
 - granice obszaru aglomeracji miejskiej Kowalewo Pom.
 - oczyszczalnia ścieków
- OBZARY WYMAGAJĄCE PRZEKSZTAŁCEN, REHABILITACJI LUB REKULTURACJI**
- mojnik
- TERENY ZAMKNIE**
- linia kolejowa o znaczeniu krajowym
 - linia kolejowa o znaczeniu regionalnym
- ZMIANA STUDIUM UWARUNKWAŃ I KIERUNKÓW ZAGOSPODAROWANIA PRZESTRZENNEGO MIASTA I GMINY KOWALEWO POMORSKIE 2017/2018**
- granicz obszaru objętego zmianą studium
 - Zobcz. Kartazyna Naturalnego "M. EWOW"

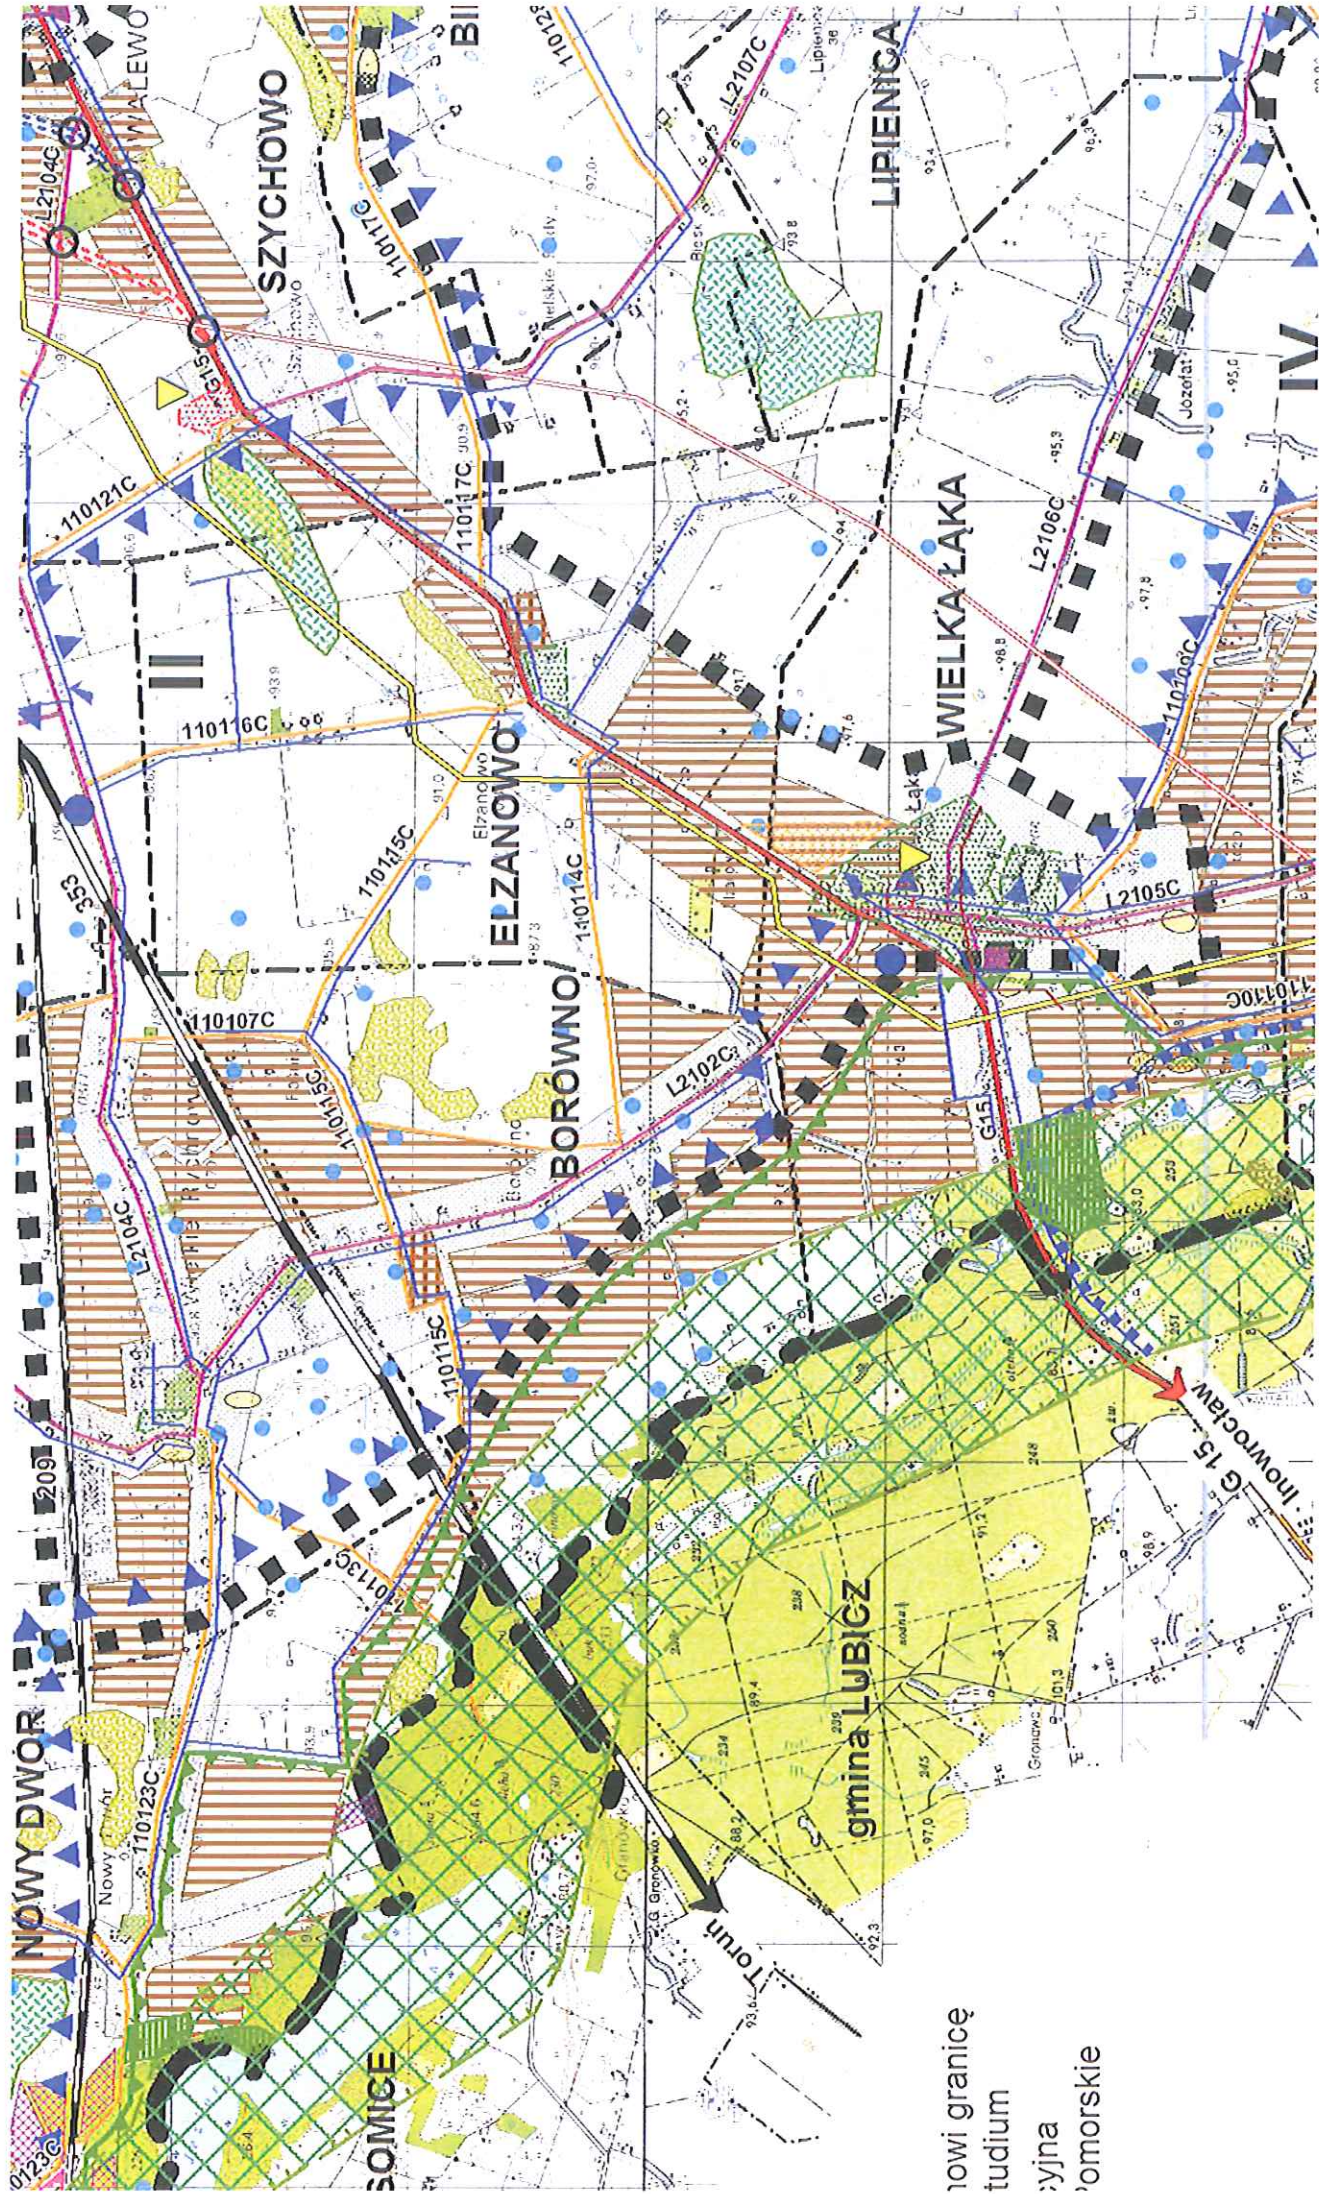



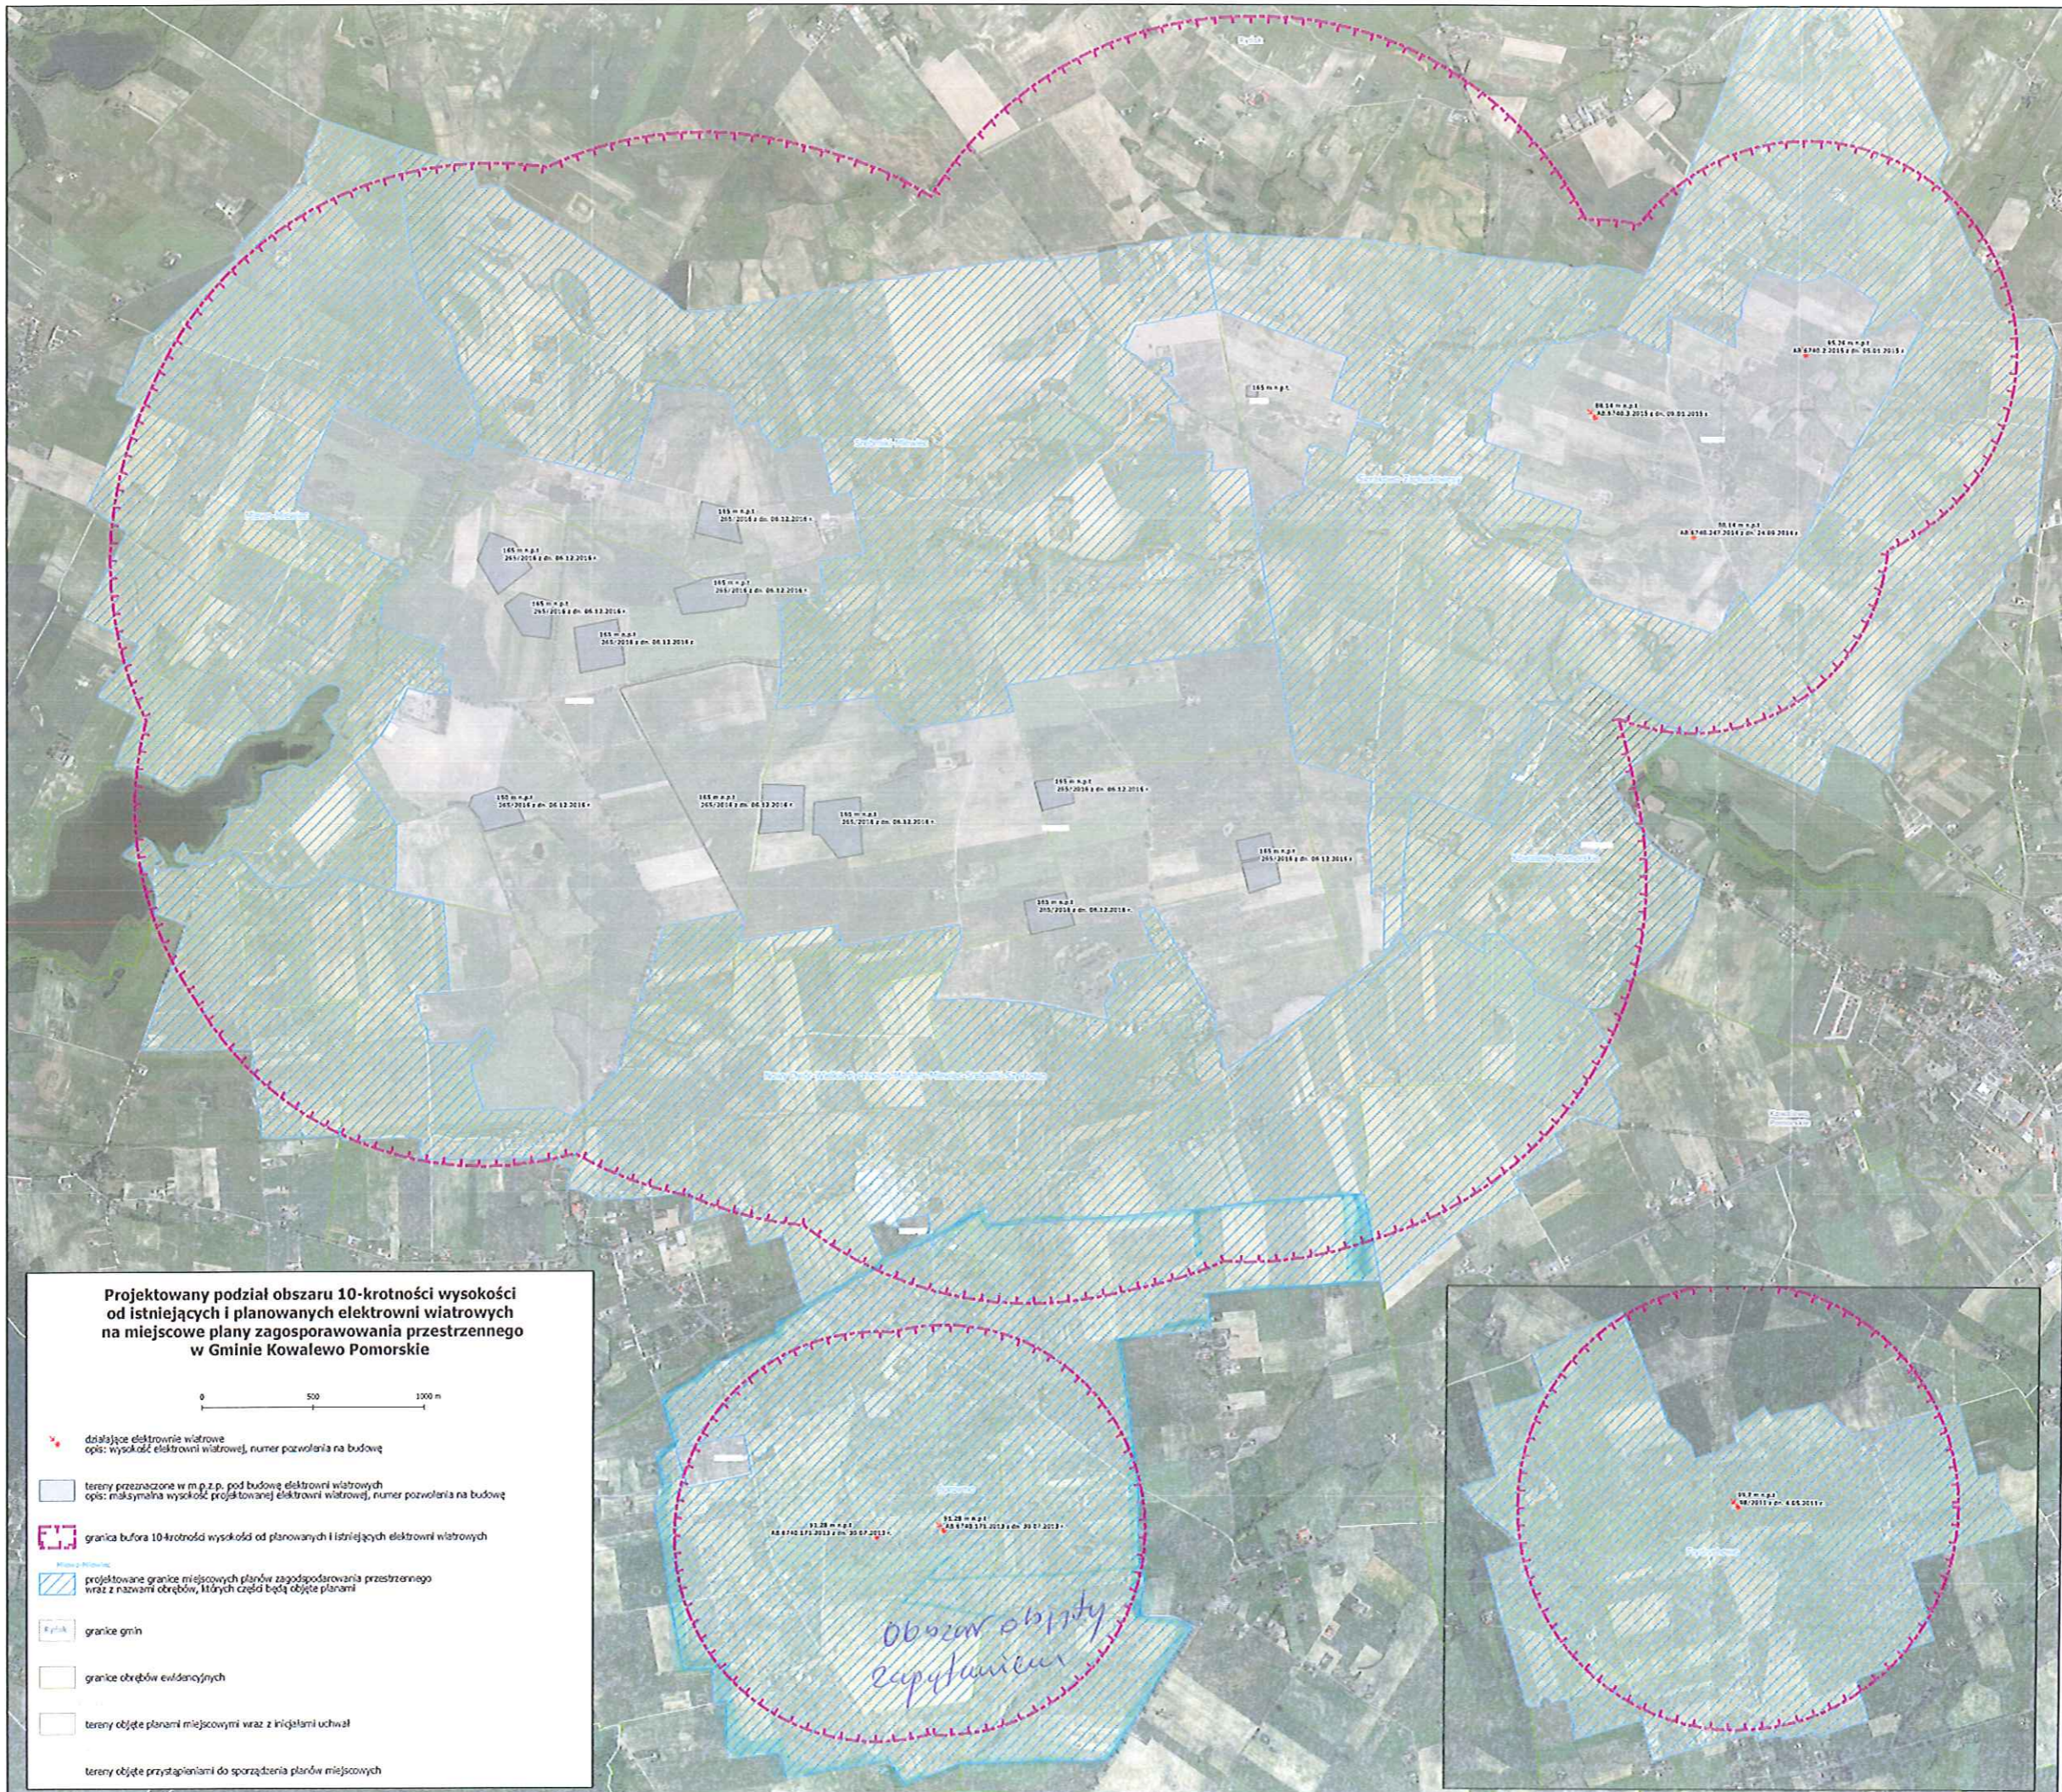



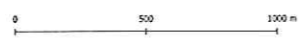

10wi granicę
 tudium
 yjna
 omorskie




Projektowany podział obszaru 10-krotności wysokości od istniejących i planowanych elektrowni wiatrowych na miejscowe plany zagospodarowania przestrzennego w Gminie Kowalewo Pomorskie







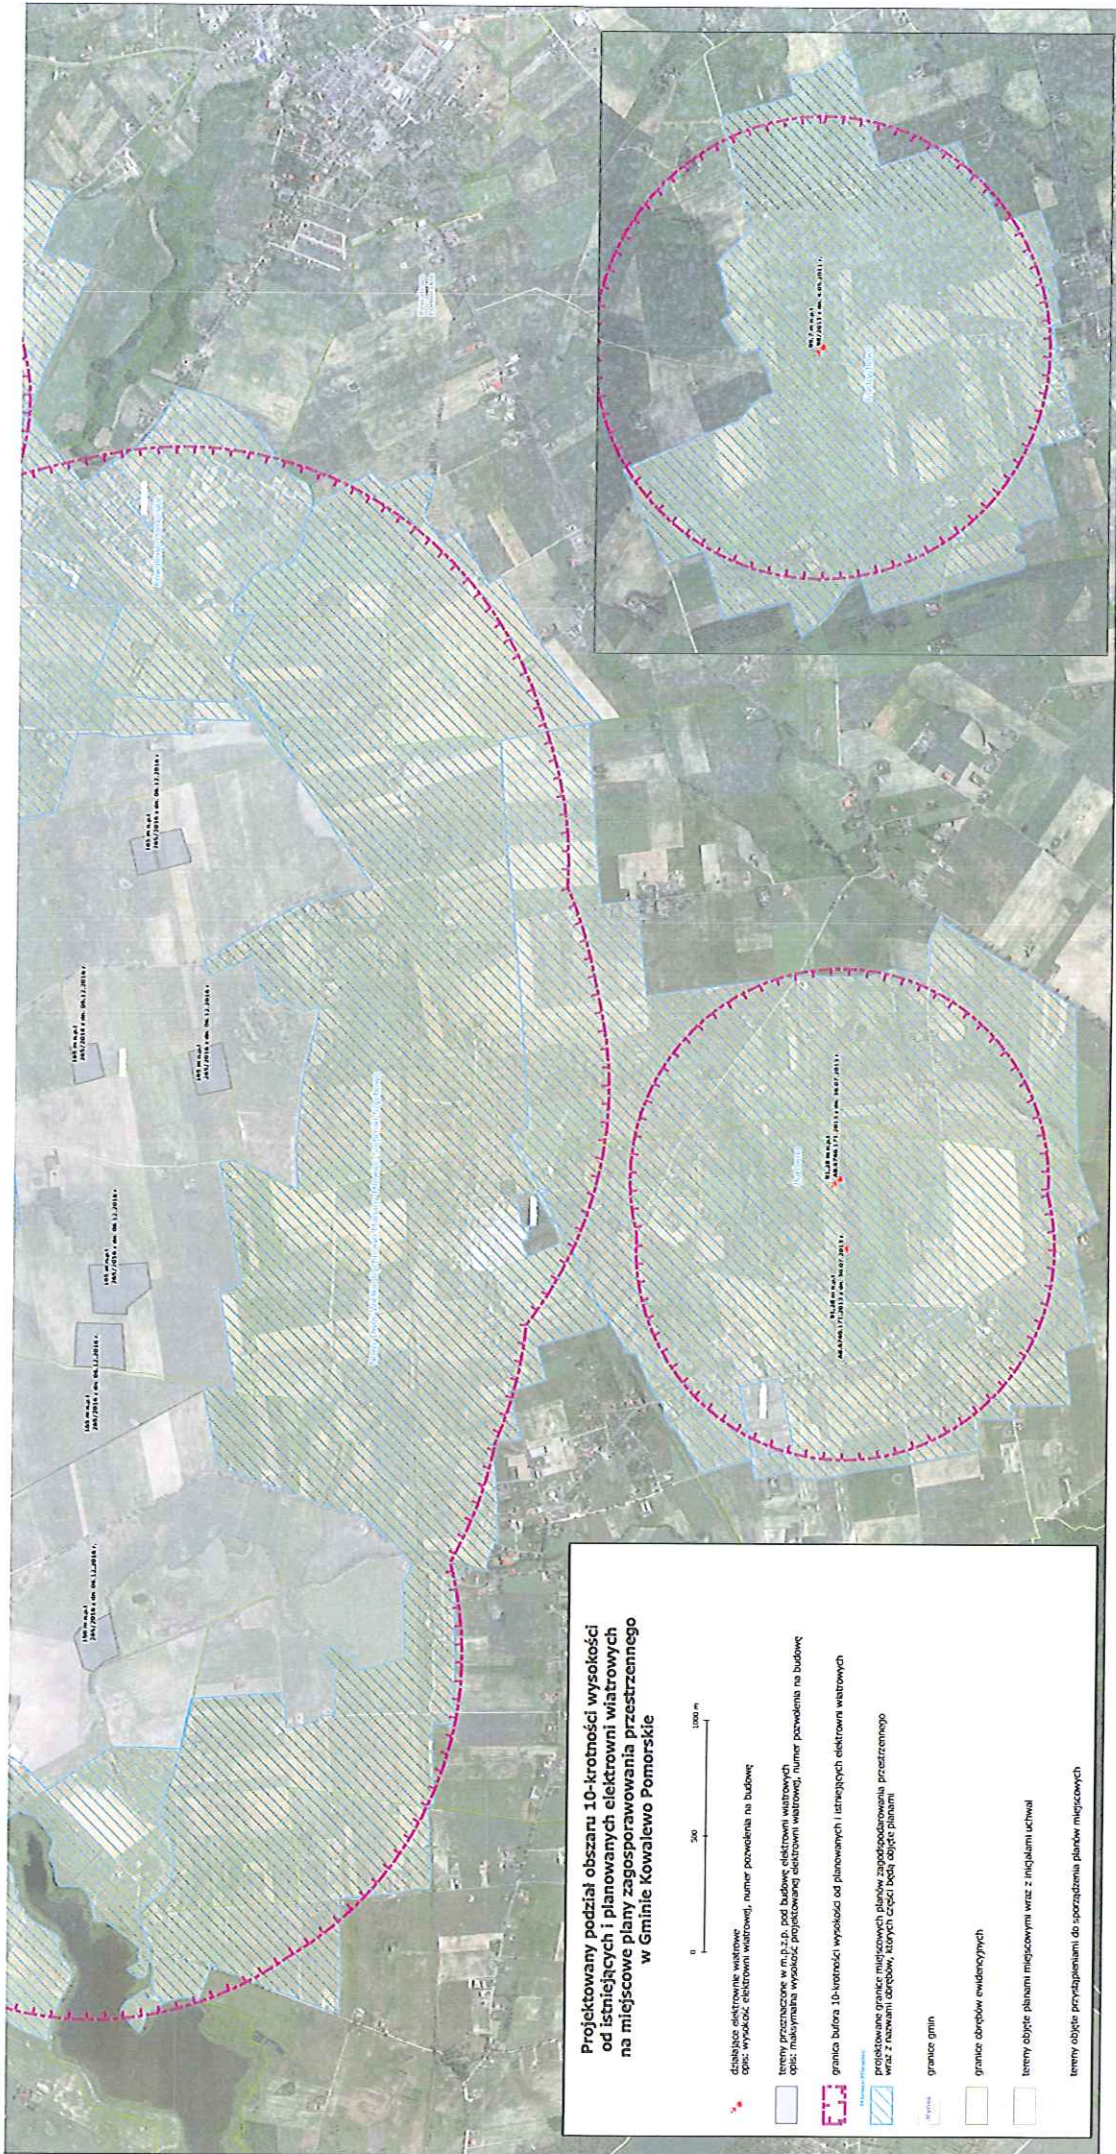



-  działające elektrownie wiatrowe
opis: wysokość elektrowni wiatrowej, numer pozwolenia na budowę
-  tereny przeznaczone w m.p.z.p. pod budowę elektrowni wiatrowych
opis: maksymalna wysokość projektowanej elektrowni wiatrowej, numer pozwolenia na budowę
-  granica bufora 10-krotności wysokości od planowanych i istniejących elektrowni wiatrowych
-  projektowane granice miejscowych planów zagospodarowania przestrzennego wraz z nazwami obszarów, których częścią będą objęte planami
-  granice gmin
-  granice obszarów ewidencyjnych
-  tereny objęte planami miejscowymi wraz z inicjatywami uchwał
-  tereny objęte przystąpieniami do sporządzenia planów miejscowych

Obszar objęty zapisami



Projektowany podział obszaru 10-krotności wysokości od istniejących i planowanych elektrowni wiatrowych na miejscowe plany zagospodarowania przestrzennego w Gminie Kowalewo Pomorskie



-  **diabłakoz elektrowni wiatrowej**
opis: wysokość, elektrowni wiatrowej, numer pozwolenia na budowę
-  **tereny przeznaczane w m. p. s. pod budowę elektrowni wiatrowych**
opis: maksymalna wysokość projektowanej elektrowni wiatrowej, numer pozwolenia na budowę
-  **granica bufora 10-krotności wysokości od planowanych i istniejących elektrowni wiatrowych**
-  **projektowane granice miejscowych planów zagospodarowania przestrzennego wraz z nazwami obszarów, których części będą objęte planami**
-  **granice gmin**
-  **granice obszarów ewidencyjnych**
-  **tereny objęte planami miejscowymi wraz z inicjamiłami aktual**
-  **tereny objęte przydziałami do sporządzenia planów miejscowych**

KLAUZULA INFORMACYJNA dotycząca przetwarzania danych osobowych

Zgodnie z art. 13 Rozporządzenia Parlamentu Europejskiego i Rady Europy (UE) 2016/679 z dnia 27 kwietnia 2016r. w sprawie ochrony osób fizycznych w związku z przetwarzaniem danych osobowych w sprawie swobodnego przepływu takich danych oraz uchylenia dyrektywy 95/46/WE z dnia 27 kwietnia 2016r. zwane ogólnym rozporządzeniem o ochronie danych osobowych (Dz.Urz.UE L 119/1 z 04.05.2016r.), informuję, że:

1. Administratorem danych pobranych z REJESTRÓW PUBLICZNYCH jest Burmistrz Miasta Kowalewo Pomorskie, z siedzibą w Urzędzie Miejskim w Kowalewie Pomorskim, ul. Konopnickiej 13, 87-410 Kowalewo Pomorskie;
2. Inspektorem Ochrony Danych w Urzędzie Miejskim w Kowalewie Pomorskim jest Liliana Kwas, kontakt jest możliwy pod numerem tel. 56 684 10 24 lub adresem mail iod@kowalewopomorskie.pl
3. Celem zbierania danych jest ich przetwarzanie wyłącznie w celu realizacji zadań wynikających z ustaw, na warunkach wskazanych w art. 6 ust. 1 lit. a, b, c, d, e. W przypadkach szczególnych mogą być przetwarzane na podstawie art. 9 ust.2 lit. a, c – ogólnego rozporządzenia 2016/679;
4. W przypadku dobrowolnego podania numeru telefonu w celu ewentualnego ułatwienia kontaktu z Państwem, dane będą przetwarzane na podstawie art. 6 ust. 1 lit. a RODO, czyli osoba, której dane dotyczą wyraziła zgodę na przetwarzanie swoich danych osobowych.
5. Na każdym etapie przetwarzania danych osobowych posiada Pan/Pani prawo do:
 - a) **sprostowania** (poprawienia) danych,
 - b) **ograniczenia przetwarzania danych** (wstrzymanie operacji na danych lub nieusuwanie danych – stosowanie do treści złożonego wniosku),
 - c) **dostępu do danych** (o informację o przetwarzanych przez Urząd danych oraz kopię tych danych),
 - d) **wniesienia skargi** do organu nadzorczego tj. Prezesa Urzędu Ochrony Danych Osobowych;
6. W związku z przetwarzaniem danych na podstawie art. 6 ust. 1 lit. c RODO, nie przysługuje Panu/Pani prawo do:
 - a) **wniesienia sprzeciwu** wobec przetwarzania danych osobowych, na zasadach określonych w art. 21 RODO,
 - b) **usunięcia** danych,
 - c) **przenoszenia danych** osobowych, o którym mowa w art. 20 RODO;
7. Pana/Pani dane nie będą przetwarzane w sposób zautomatyzowany i nie będą poddawane profilowaniu;
8. Podanie danych jest dobrowolne, lecz niezbędne do wykonywania obowiązków prawnych administratora, których realizacja jest związana z obowiązkiem zebrania danych od osoby, której dane dotyczą (np. poprzez deklarację, wypełnienie wniosku itp.);
9. Dane udostępnione przez Pana/Panią nie będą podlegały udostępnieniu podmiotom trzecim. Odbiorcami danych będą tylko instytucje upoważnione z mocy prawa;
10. Dane osobowe będą przechowywane w okresach przewidzianych w rozporządzeniu Prezesa Rady Ministrów z dnia 18 stycznia 2011r. W sprawie instrukcji kancelaryjnej, jednolitych rzeczowych wykazów akt oraz instrukcji w sprawie organizacji i zakresu działania archiwów zakładowych (Dz. U. Nr 14, poz. 67 ze zm.), licząc okres przechowywania od roku następującego po zakończeniu postępowania administracyjnego.