


ZESTAWIENIE POWIERZCHNI
POMIESZCZÓW I POSADZEK

NR	Nazwa	[m ²]
1/1	Wiatrołap	2,25
1/2	Komunikacja	10,85
1/3	Pom. techniczne	26,25
1/4	Szafnia	4,50
1/5	Łazienka	5,60
1/6	Pralnia	2,65
1/7	Szafnia	12,53
1/8	Pom. gospodarcze	12,53
1/9	Laboratorium	22,66
1/10	Korytarz	3,94
1/11	WC	2,50
1/12	Kotłownia	13,10
1/13	Pom. magazynowe	12,79
1/14	Pom. techniczne	37,89
1/15	Pom. gospodarcze	5,06
1/16	Pom. techniczne	5,06
1/17	Pom. magazynowe	5,08
1/18	Pom. magazynowe	5,08
Łącznie		190,32 m ²

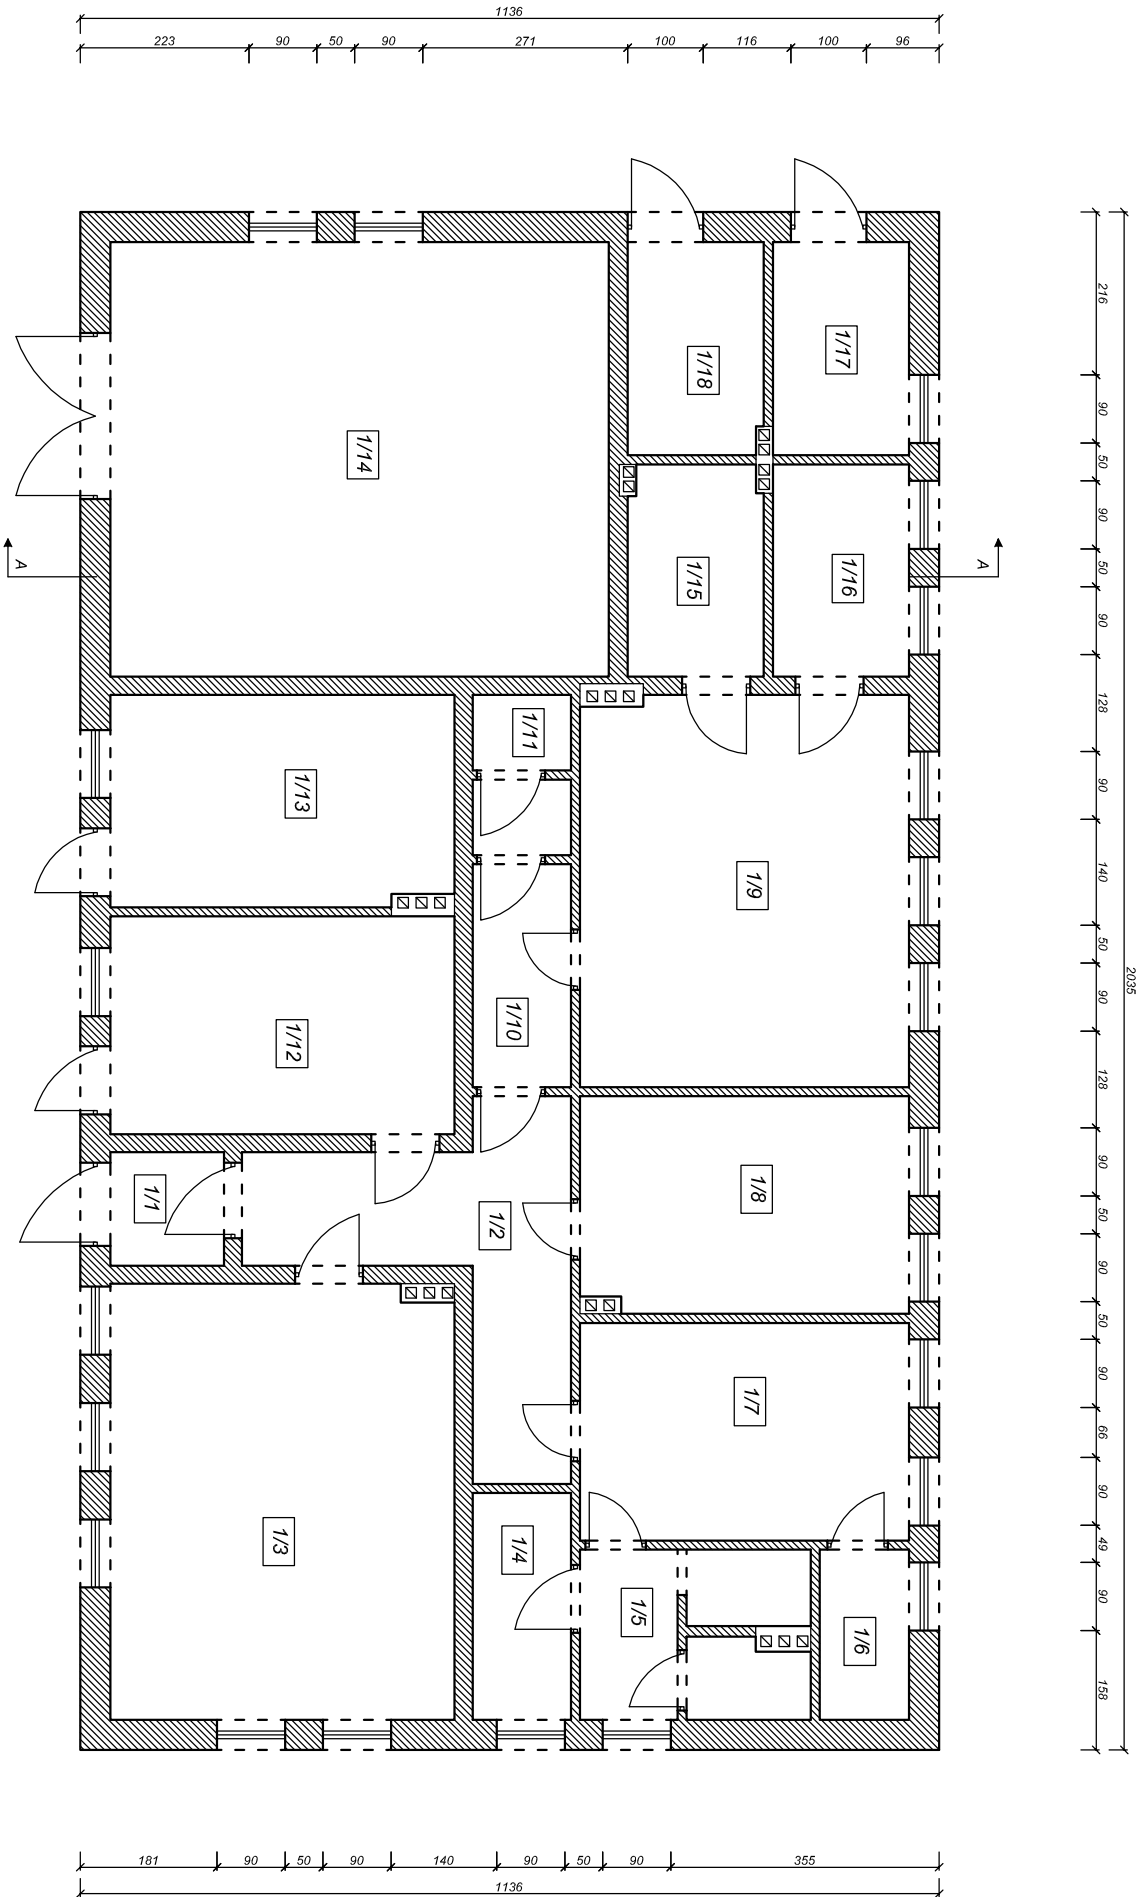

PROJEKTOWANIE I NADZORY BUDOWLANE
KAMIL MACIEJEWSKI
UL. KSIĘŻYCOWA 4
87-400 GOLUB - DOBRZYŃ
Tel. 790 420 519 e-mail : kamil.maciejowski@vp.pl

Nazwa inwestycji : Termomodernizacja budynku technicznego - socjalnego na oczyszczalni ścieków w Kowalewie Pomorskim.

Adres inwestycji: Dz. nr 286/1, obr. 0004 Kowalewo Pomorskie, gm. Kowalewo Pomorskie

Inwestor: Gmina Kowalewo Pomorskie, Plac Wolności 1, 87-410 Kowalewo Pomorskie

RZUT PRZYZIEMIĄ - INWENTARYZACJA	Brutto: Budowlana		Nr rysunku 1
	DATA: luty 2017	SKALA: 1:100	
mgr inż. Kamil Maciejewski	KUP.0005P.04/16 roz. do roz. techn. i roz. ogólnych		