PROJEKT STAŁEJ ORGANIZACJI RUCHU

SKALA 1:1000

Przebudowa części drogi gminnej nr 110106C relacji Mlewiec - Nowy Dwór
oraz części drogi gminnej nr 110123C w miejsc. Nowy Dwór
gmina Kowalewo Pomorskie

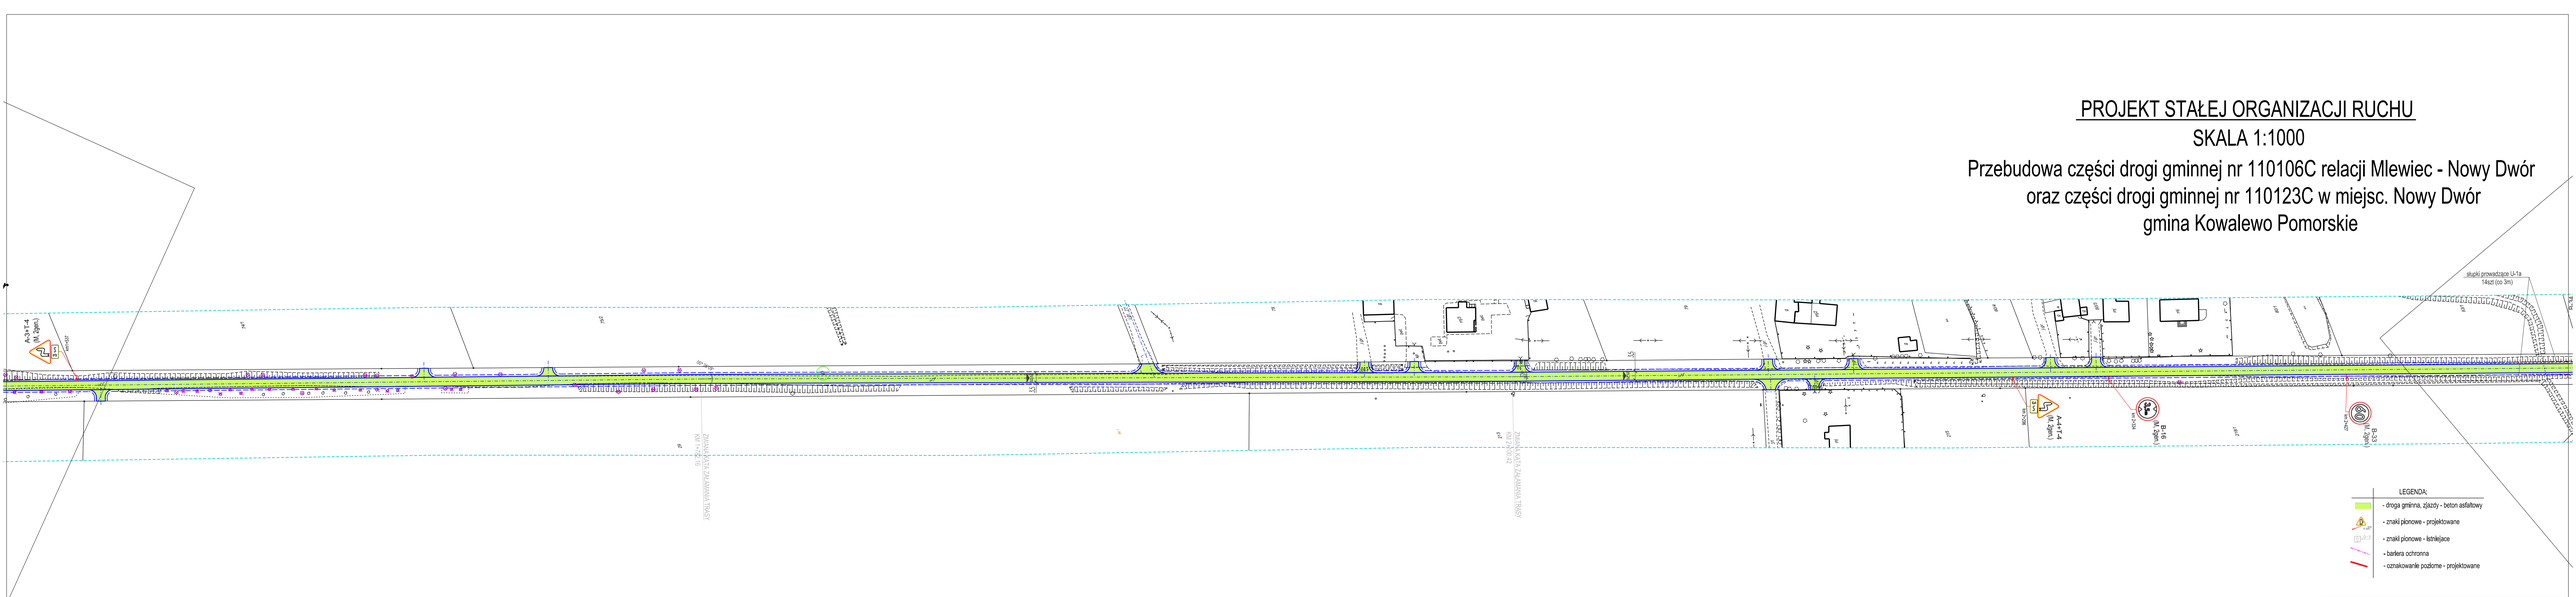

Jednostka projekt.:	P.H.U. "OUPROJEKT" Aleksandra Nitzsch-Jendrzejczak ul. Okrężna 11, 85-790 Bydgoszcz
Temat:	Przebudowa części drogi gminnej nr 110106C relacji Mlewiec - Nowy Dwór oraz części drogi gminnej nr 110123C w miejsc. Nowy Dwór gmina Kowalewo Pomorskie
Inwestor:	GMINA KOWALEWO POMORSKIE Plac Wolności 1, 87-410 Kowalewo Pomorskie
Treść rys.:	PROJEKT STAŁEJ ORGANIZACJI RUCHU
Opracował:	mgr inż. K. Jendrzejczak
Data: 06.2019	Skala: 1:1000 Branża: D Nr rys.: 1.2