



# STUDIUM UWARUNKOWAŃ I KIERUNKÓW ZAGOSPODAROWANIA PRZESTRZENNEGO MIASTA I GMINY KOWALEWO POMORSKIE

## RYSUNEK STUDIUM


### KIERUNKI ROZWOJU MIASTA

SKALA 1:10 000

ZAŁĄCZNIK NR 5

DO UCHWAŁY NR XXII/215/09

RADY MIEJSKIEJ W KOWALEWIE POMORSKIM  
Z DNIA 26 CZERWCA 2009 r.

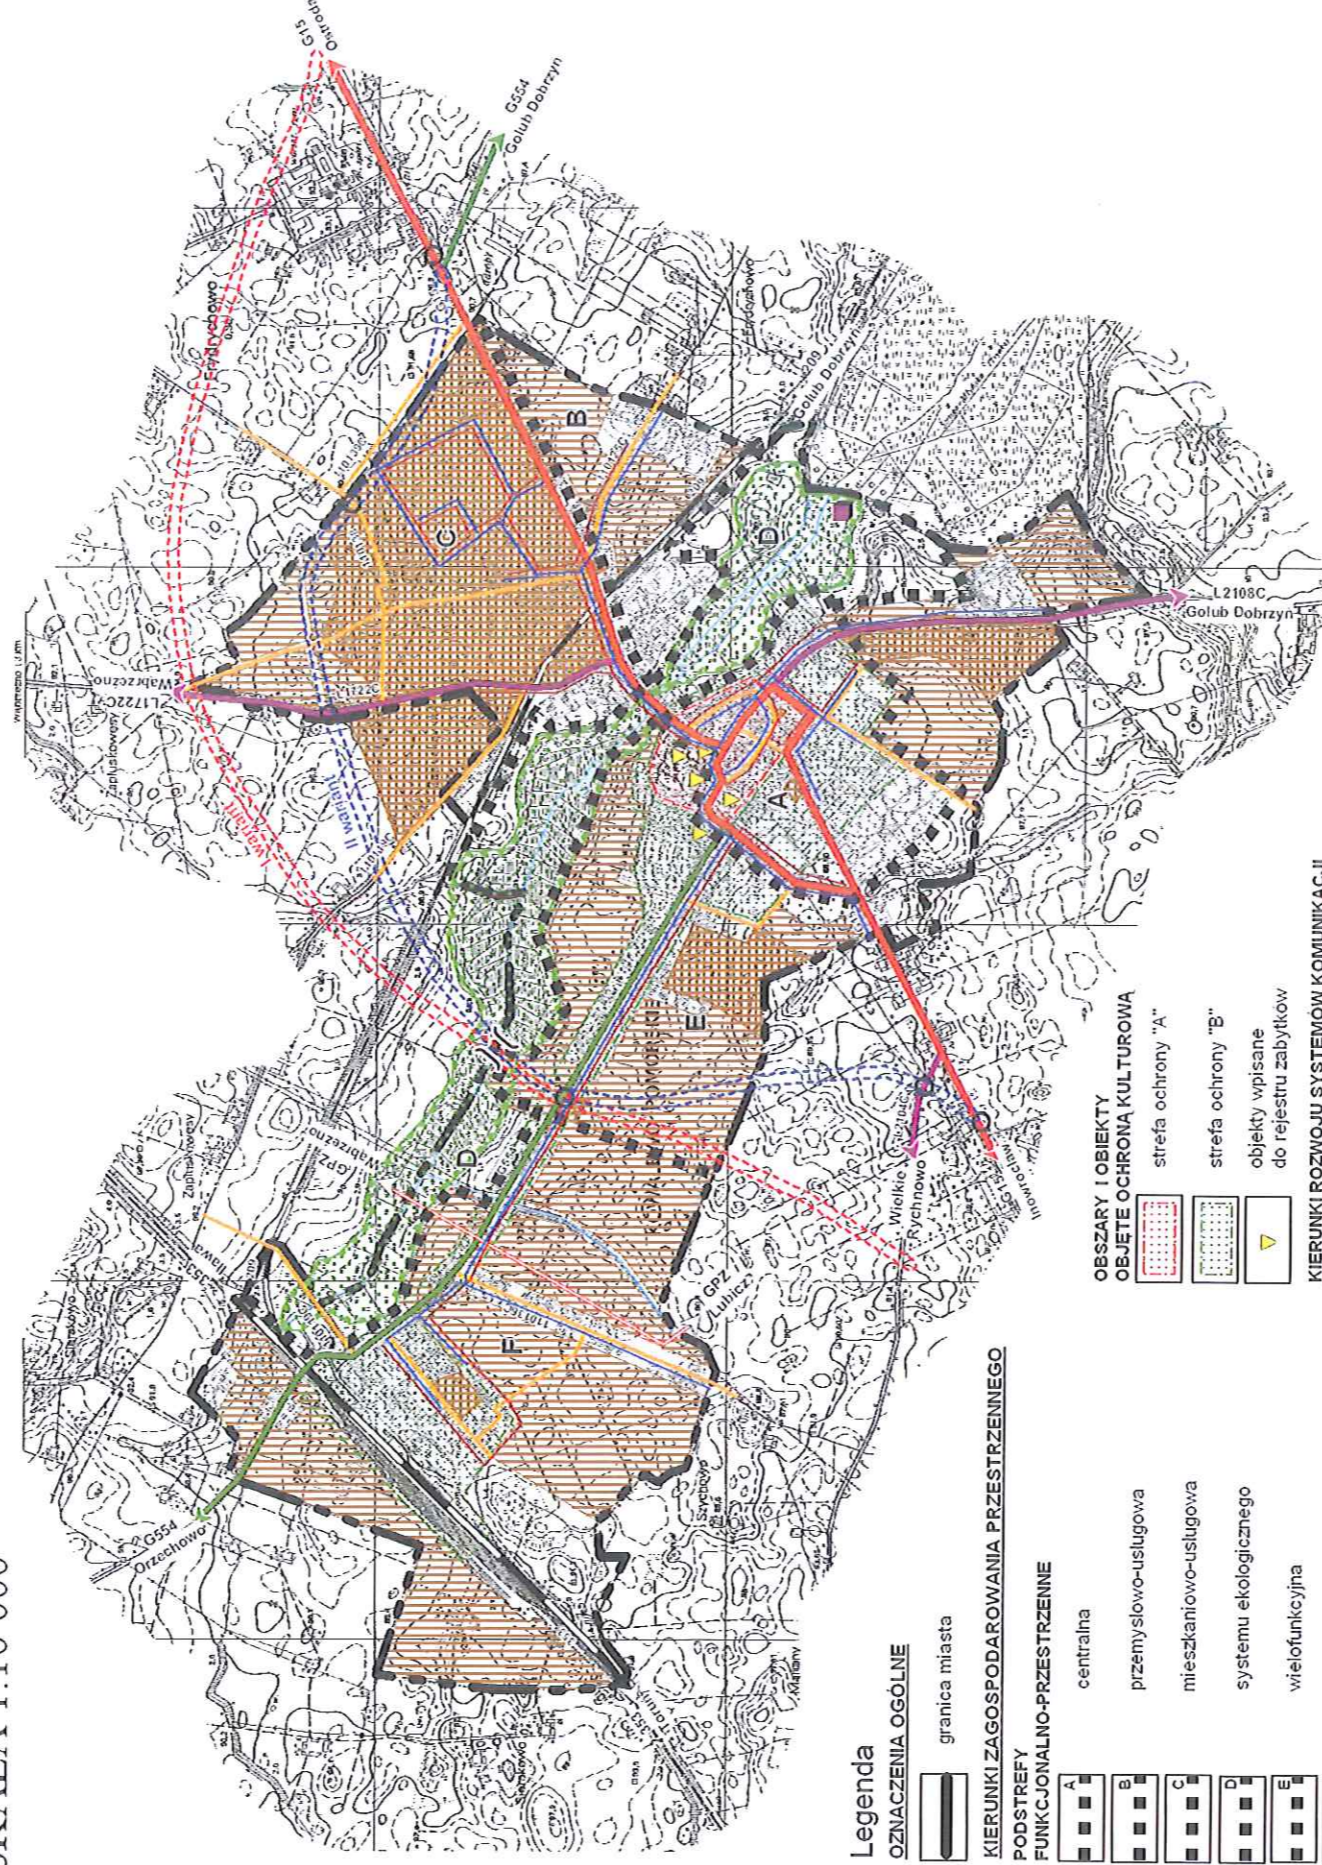

#### Legenda

##### OZNACZENIA OGÓLNE

granica miasta

##### KIERUNKI ZAGOSPODAROWANIA PRZESTRZENNEGO

###### PODSTREFY FUNKCJONALNO-PRZESTRZENNE

A centralna

B przemysłowo-usługowa

C mieszkaniowo-usługowa

D systemu ekologicznego

E wielofunkcyjna

F mieszkaniowa

tereny zurbanizowane

tereny, dla których obowiązują mpzp

tereny wskazane do urbanizacji objęte zamiarem sporządzenia mpzp

##### OBSZARY OCHRONY ŚRODOWISKA I JEGO ZASOBÓW, OCHRONY PRZYRODY I KRAJOBRAZU KULTUROWEGO

lokalny ciąg ekologiczny Trynki

wody

##### OBSZARY I OBIEKTY OBJĘTE OCHRONĄ KULTUROWĄ

strefa ochrony "A"

strefa ochrony "B"

objekty wpisane do rejestru zabytków

##### KIERUNKI ROZWOJU SYSTEMÓW KOMUNIKACJI I INFRASTRUKTURY TECHNICZNEJ

###### KOMUNIKACJA

o znaczeniu ponadlokalnym

G15 droga krajowa

projektowana obwodnica (I i II wariant)

skrzyżowanie jednopojazdowe z pełną dostępnością

most

drogi wojewódzkie

drogi powiatowe

o znaczeniu lokalnym

drogi gminne

##### INFRASTRUKTURA TECHNICZNA

linia elektroenergetyczna 110 kV

istniejący wodociąg

istniejąca kanalizacja

oczyszczalnia ścieków

##### TERENY ZAMKNIĘTE

303 linia kolejowa o znaczeniu krajowym

209 linia kolejowa o znaczeniu regionalnym

STUDIUM UWARUNKOWAŃ I KIERUNKÓW ZAGOSPODAROWANIA PRZESTRZENNEGO MIASTA I GMINY KOWALEWO POMORSKIE  
RYSUNEK STUDIUM  
SKALA 1:10 000

ORGAN SPORZĄDZAJĄCY: BURMISTRZ KOWALEWA POMORSKIEGO

OPRACOWANIE: AWJ WOJCIECH JAWORSKI

AUTOR

OPRACOWANIA: mgr inż. arch. AGNIESZKA KUJATH-JAWORSKA

(członek Polskiej Okręgowej Izby Urbanistów z siedzibą w Gdańsku nr ewid. G-166/2003)

DATA OPRACOWANIA 2008 / 2009 R.

