


PRZEKRÓJ KONSTRUKCYJNY
Skala 1:25


ZJAZDY INDYWIDUALNE

szerokość zmienna

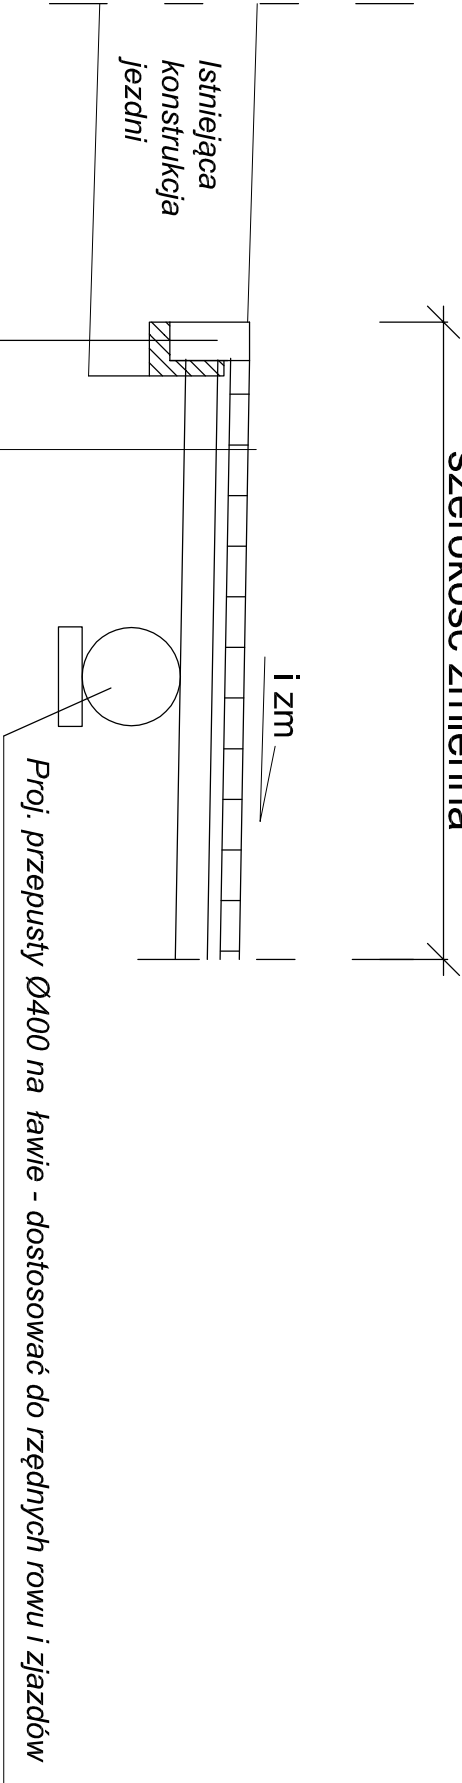

Krawężnik betonowy
najazdowy 15/22cm na ławie
oporem - beton. C12/15

- Konstrukcja nawierzchni zjazdu
- 8cm kostka brukowa
- 4cm podsypka cern - piaskowa
- 20 cm warstwa podbudowy z kruszywa łamanego 0-31,5mm
- 10 cm warstwa odsączająca z piasku

<p>PROJEKTOWANIE I NADZORY BUDOWLANE KAMIL MACIEJEWSKI UL. KSIEŻYCOWA 4 87-400 GOLUB - DOBRZYŃ Tel. 790 420 519 e-mail : kamil.maciejewski@vp.pl</p> 			
<p>Nazwa inwestycji : Przebudowa części drogi gminnej nr 110125C w zakresie wykonania chodnika przy ul. Podberek w Kowalewie Pomorskim</p>			
<p>Adres inwestycji: Droga gminna nr 110125C, dz. nr 72 obr. 0001, Kowalewo Pomorskie</p>			
<p>Inwestor: Gmina Kowalewo Pomorskie, Plac Wolności 1, 87-410 Kowalewo Pomorskie</p>			
<p>PRZEKROJ KONSTRUKCYJNY - ZJAZD INDYWIDUALNY</p>		<p>Branża : Drogową</p>	
<p>Inię i nazwisko projektanta</p>		<p>DATA: maj 2018</p>	<p>SKALA: 1:25</p>
<p>inż. Janusz Brzeziński</p>		<p>Nr uprawnień GP.1.7342/361/TO.94 ul. 6 sierpnia, drogowy bez ograniczeń</p>	<p>Nr rysunku 3b</p>
<p>Inię i nazwisko projektanta</p>		<p>Nr uprawnień KUB/0005/PBK/16 Zdolność bez ograniczeń</p>	
<p>mgr inż. Kamili Maciejewski</p>			