Przekroj A-A

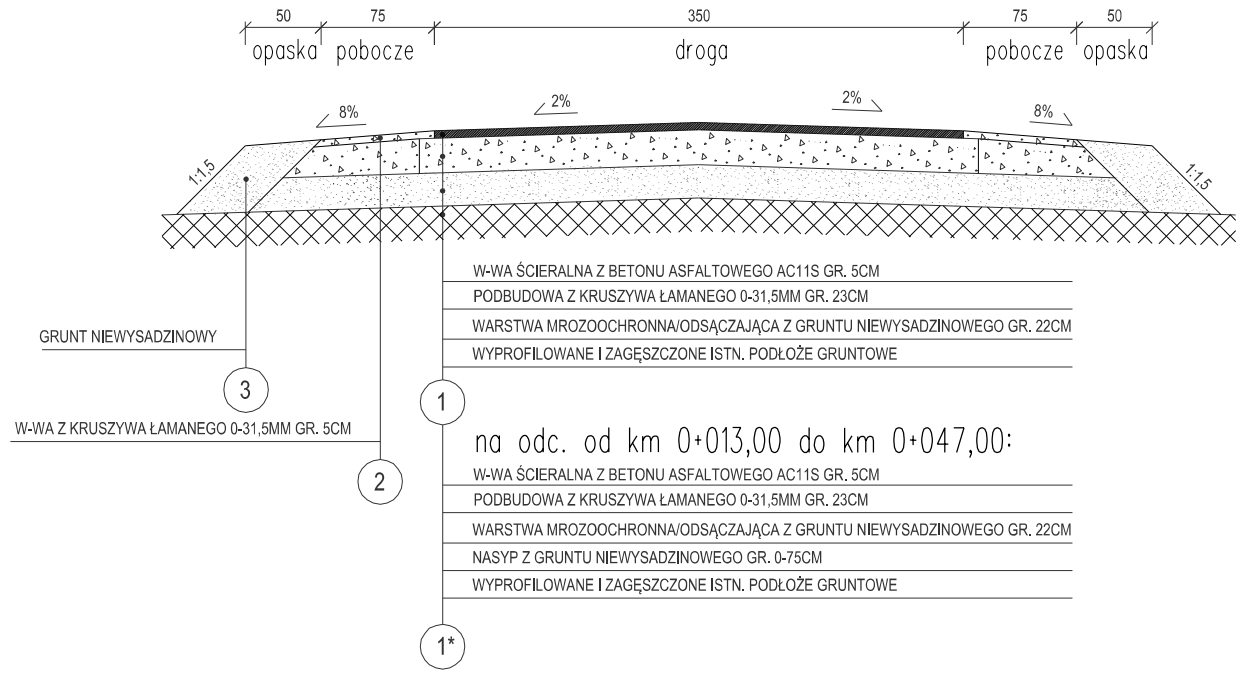

Przekroj B-B

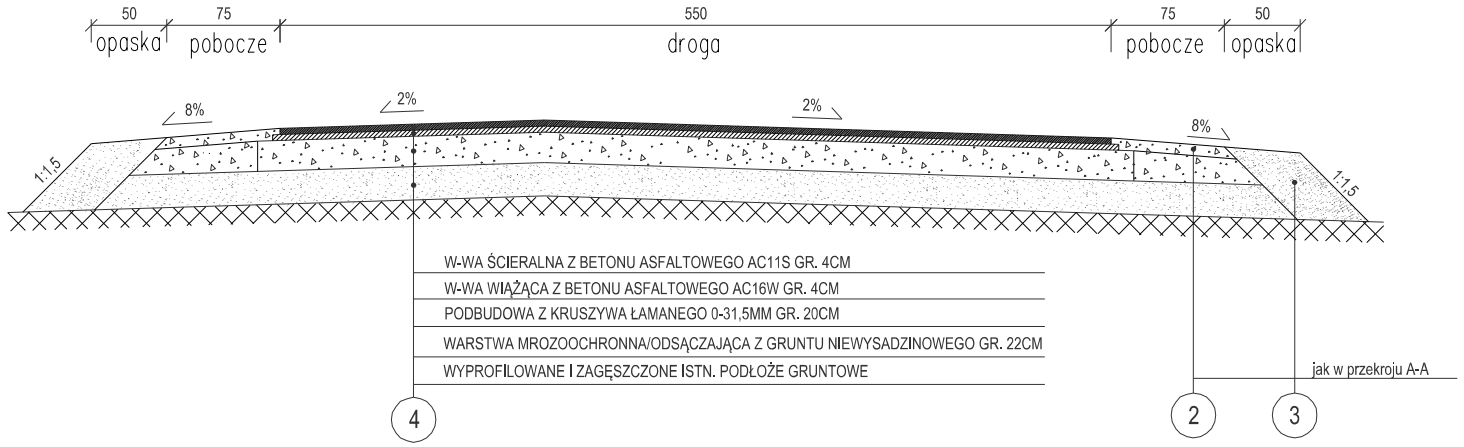

Przekroj C-C

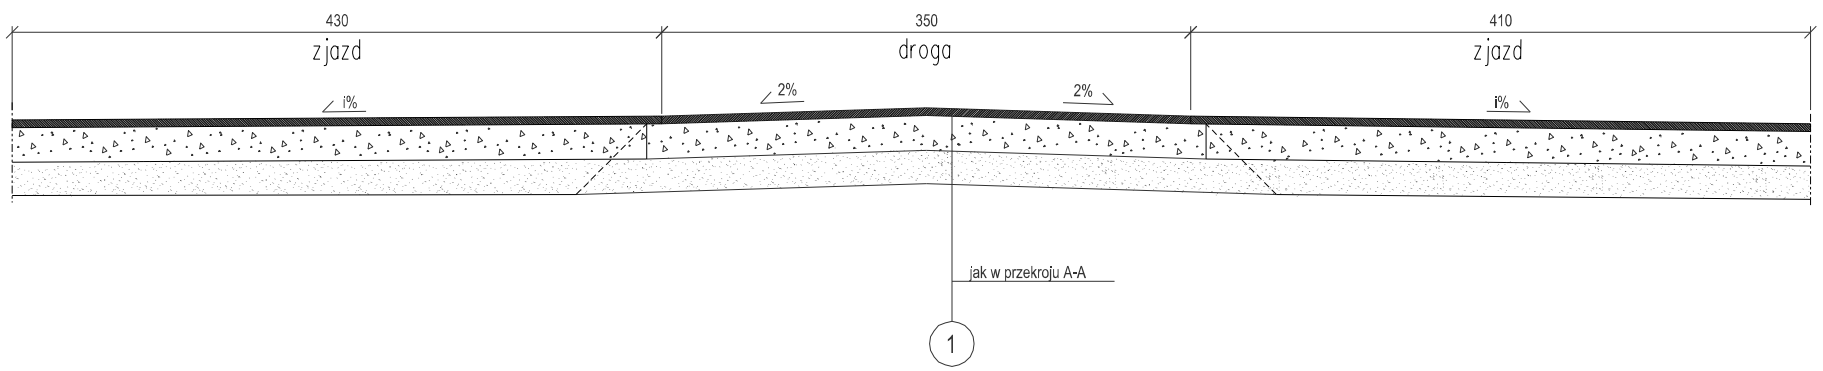

Przekroje konstrukcyjne

Skala 1:50

Jednostka projekt.:	P.H.U. "OLPROJEKT" Aleksandra Nicpoń-Jendrzejczak ul. Cierpicka 11, 85-790 Bydgoszcz		
Temat:	Budowa drogi gminnej w miejsc. Piątkowo, gmina Kowalewo Pomorskie		
Inwestor:	BURMISTRZ KOWALEWA POMORSKIEGO ul. Konopnickiej 13, 87-410 Kowalewo Pomorskie		
Treść rys.:	PRZEKROJE KONSTRUKCYJNE		
Projektant:	Marian Pluta	specjalność: drogi i nawierzchnie lotniskowe nr upr. GP.I.7342/75/TO/92	
Sprawdzający:	mgr inż. Kajetan Semrau	specjalność: drogowa, bez ograniczeń nr upr. KUP/0158/POOD/04	
Opracował:	mgr inż. K. Jendrzejczak		
Data: 12.2019	Skala: 1:50	Branża: D	Nr rys.: 3