
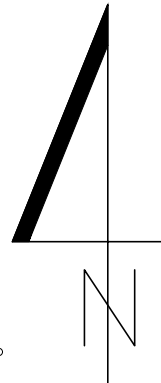


MIEJSCOWY PLAN ZAGOSPODAROWANIA PRZESTRZENNEGO DLA CZĘŚCI DZIAŁKI NR EWID. 45/2 POŁOŻONEJ W OBRĘBIE EWIDENCYJNYM SZEWA, GM. KOWALEWO POMORSKIE.

ZAŁĄCZNIK NR 1
DO UCHWAŁY NR
RADY MIEJSKIEJ KOWALEWO POMORSKIE
Z DNIA

ORGAN SPORZĄDZAJĄCY :
BURMISTRZ MIASTA
KOWALEWO POMORSKIE

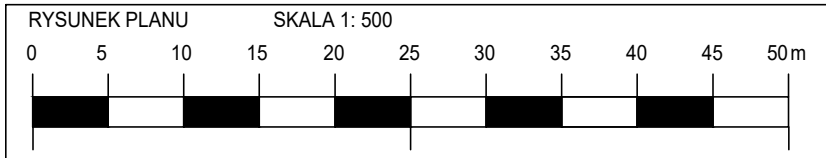

LEGENDA
OZNACZENIA OBOWIĄZUJĄCE

- GRANICA OBSZARU OBJĘTEGO PLANEM
- LINIE ROZGRANICZAJĄCE TERENY O RÓŻNYM PRZEZNACZENIU LUB RÓŻNYCH ZASADACH ZAGOSPODAROWANIA
- MAKSYMALNE NIEPRZEKRACZALNE LINIE ZABUDOWY
- WYMIARY

SYMBOLE IDENTYFIKUJĄCE TERENY O RÓŻNYM PRZEZNACZENIU LUB RÓŻNYCH ZASADACH ZAGOSPODAROWANIA

- TERENY USŁUG OŚWIATY, KULTURY, SPORTU I REKREACJI
- TERENY ZIELENI URZĄDZONEJ
- TERENY KOMUNIKACJI - DROGA PUBLICZNA KLASY DOJAZDOWEJ

OZNACZENIA WYNIKAJĄCE Z PRZEPISÓW ODREBNYCH

- STREFA OCHRONY ZABYTKOWEGO ZAŁOŻENIA PARKOWEGO W MIEJSCOWOŚCI SZEWA, UJĘTEGO W WOJEWÓDZKIEJ EWIDENCJI ZABYTKÓW
- GRANICA OBSZARU CHRONIONEGO KRAJOBRAZU DOLINY DRWĘCY

WYRYS ZE STUDIUM UWARUNKWAŃ I KIERUNKÓW ZAGOSPODAROWANIA PRZESTRZENNEGO MIASTA I GMINY KOWALEWO POMORSKIE UCHWALONE UCHWAŁĄ NR XXII/215/09 RADY MIEJSKIEJ W KOWALEWIE POMORSKIM Z DNIA 26 czerwca 2009 r.

skala 1:10 000

GRANICA OBSZARU OBJĘTEGO PLANEM