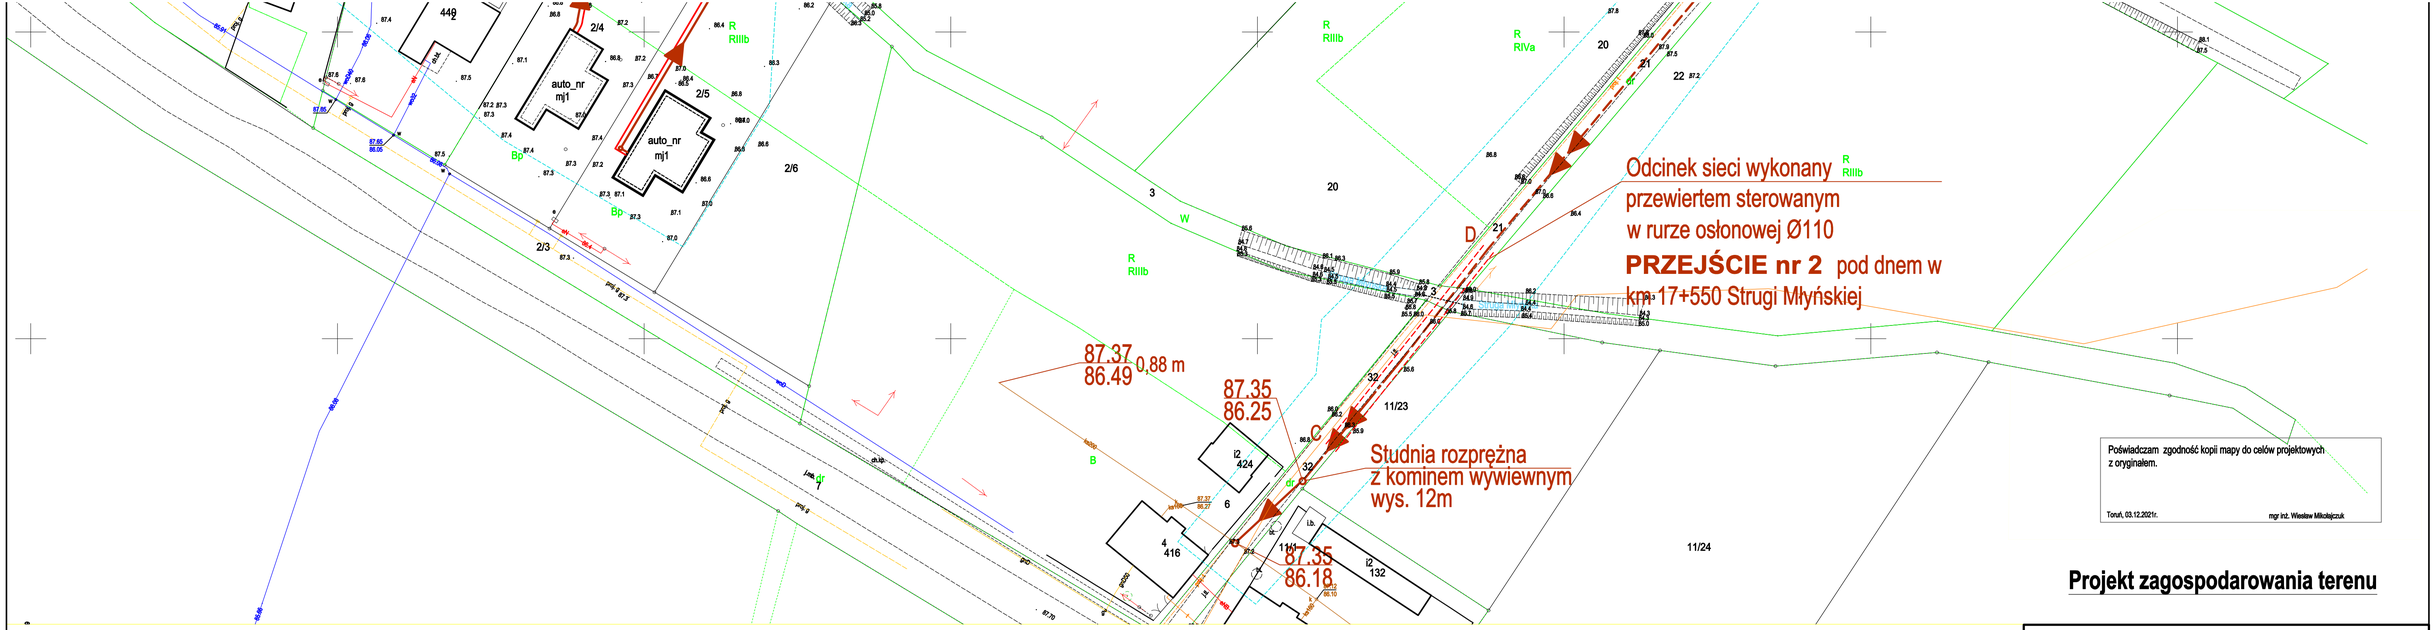

Projekt zagospodarowania terenu

Oznaczenia:

- Proj. siec energetyczna
- Proj. przepompowni domowe
- Proj. siec kan. tłoczna Ø63 PE
- Proj. siec kan. grawitacyjna Ø200 PVC
- Odcinek przewodu wykonany przewiertem sterowanym

Budowa kanalizacji sanitarnej wraz z przyłączami i przepompowniami indywidualnymi w rejonie ulicy Główny Dworzec i Odrodzenia w Kowalewie Pomorskim

Obiekt:	sieć kanalizacji sanitarnej				
Branża:	sanitarna	Lokalizacja obiektu: pow. Golubsko-Dobrzyński, Obrębź-Kowalewo Pomorskie			
Inwestor:	Gmina Kowalewo Pomorskie, 87-410 Kowalewo Pomorskie, ul. Konopnickiej 13				
Autorzy projektu:	Firma:	PRZEDSIĘBIORSTWO GOSPODARKI WODNO-ŚCIEKOWEJ "BIOBOX" Wiesław Mikołajczuk, ul.Polna 101/15; 87-100 Toruń			
	Funkcja	Imię i nazwisko	Nr uprawnień	Specjalność	Podpis
	Projektant br. sanitarna:	mgr inż. Wiesław Mikołajczuk	UAN-N-V/60/TO/84	instalacyjna - inżynieryjna w zakresie sieci wodociągowych i kanalizacyjnych	
	Sprawdzający br. sanitarna:				
Kod rysunku:	Rodzaj projektu: Operat	Data opracowania: 03.12.2021 r.	Skala: 1:500	Nr rys.: 2	