



## PARAMETRY TECHNICZNE:

klasa drogi D  
 prędkość projektowa 30km/h  
 szerokość jezdni 5,0 m  
 szerokość pasa ruchu 2x2,5 m  
 szerokość pobocza 0,75 m lub większa jeśli zachodzi  
 potrzeba lokalizacji urządzeń BRD  
 obciążenie na oś 100 kN  
 kategoria ruchu KR 2

### przekrój drogowy

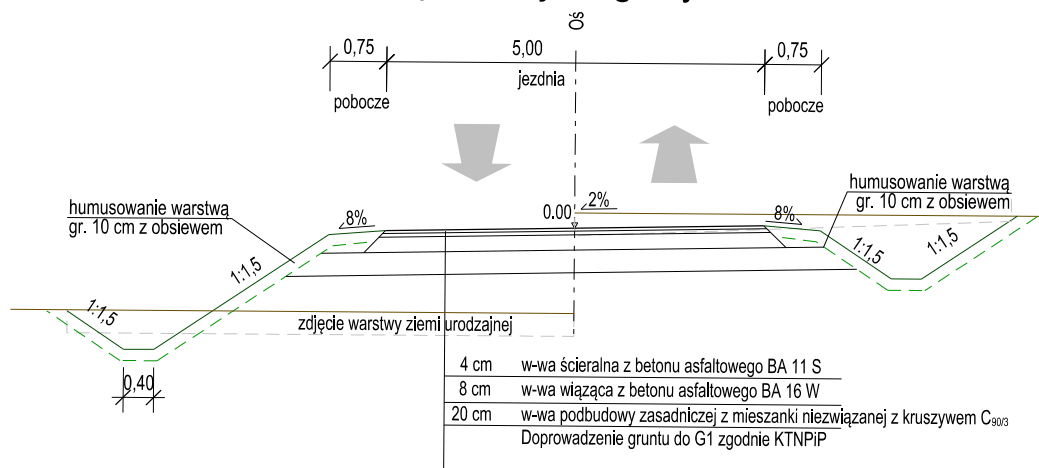

### przekrój przez zjazd

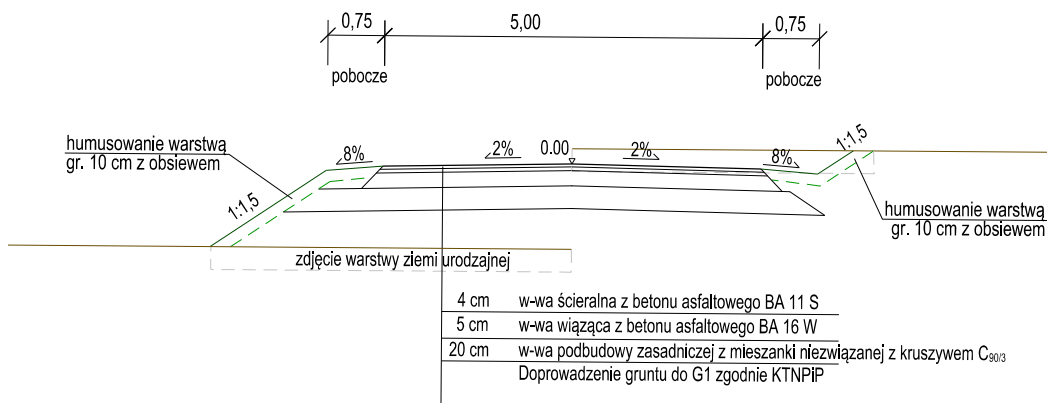

DRAFT Inżynieria Drogowa  
 Łukasz Kaźmierczak  
 ul. Leszczynowa 56A/8  
 80-175 Gdańsk

tel. +48-602-611-485  
 mail: draft.inzynieria@gmail.com  
 NIP: 874-163-42-51  
 REGON: 341236141

#### NAZWA RYSUNKU

#### Przekrój normalny

BRANŻA DROGOWA

SKALA 1:100

DATA 11.2022

#### OPRACOWAŁ

mgr inż. Łukasz Kaźmierczak  
 upr. nr POM/0291/POOD/11  
 spec. drogowa

#### PODPIS

#### SPRAWDZAJĄCY

mgr inż. Łukasz Wojna  
 upr. nr POM/0277/POOD/13  
 spec. drogowa

#### PODPIS

#### OBIEKT

Budowa drogi gminnej nr 110117C od skrzyżowania  
 z drogą powiatową nr 2108C (Kowalewo Pomorskie – Okonin)  
 do skrzyżowania z drogą powiatową nr 2107C (Szychowo – Chełmonie).

#### STADIUM

Załącznik do PFU

#### NR RYSUNKU

D-3

#### INWESTOR

Gmina Kowalewo Pomorskie  
 ul. Konopnickiej 13, 87-410 Kowalewo Pomorskie