Jednostka projekt.:	P.H.U."OLPROJEKT" Aleksandra Nicpon-Jendrzejczak ul.Cierpicka 11,85-790 Bydgoszcz				
Temat:	Przebudowa drogi gminnej relacji Borówno-Nowy Dwór,gmina Kowalewo Pomorskie				
Inwestor:	GMINA KOWALEWO POMORSKIE Plac Wolności 1,87-410 Kowalewo Pomorskie				
Treść rys.:	PROJEKT STALEJ ORGANIZACJI RUCHU				
Opracował:	mgr inż.K.Jendrzejczak				
Data: 11.2016	Skala: 1:1000	Branża: D		Nr rys.: 1.3	

PROJEKT STALEJ ORGANIZACJI RUCHU

SKALA 1:1000

Przebudowa drogi gminnej relacji Borówno-Nowy Dwór, gmina Kowalewo Pomorskie

LEGENDA:
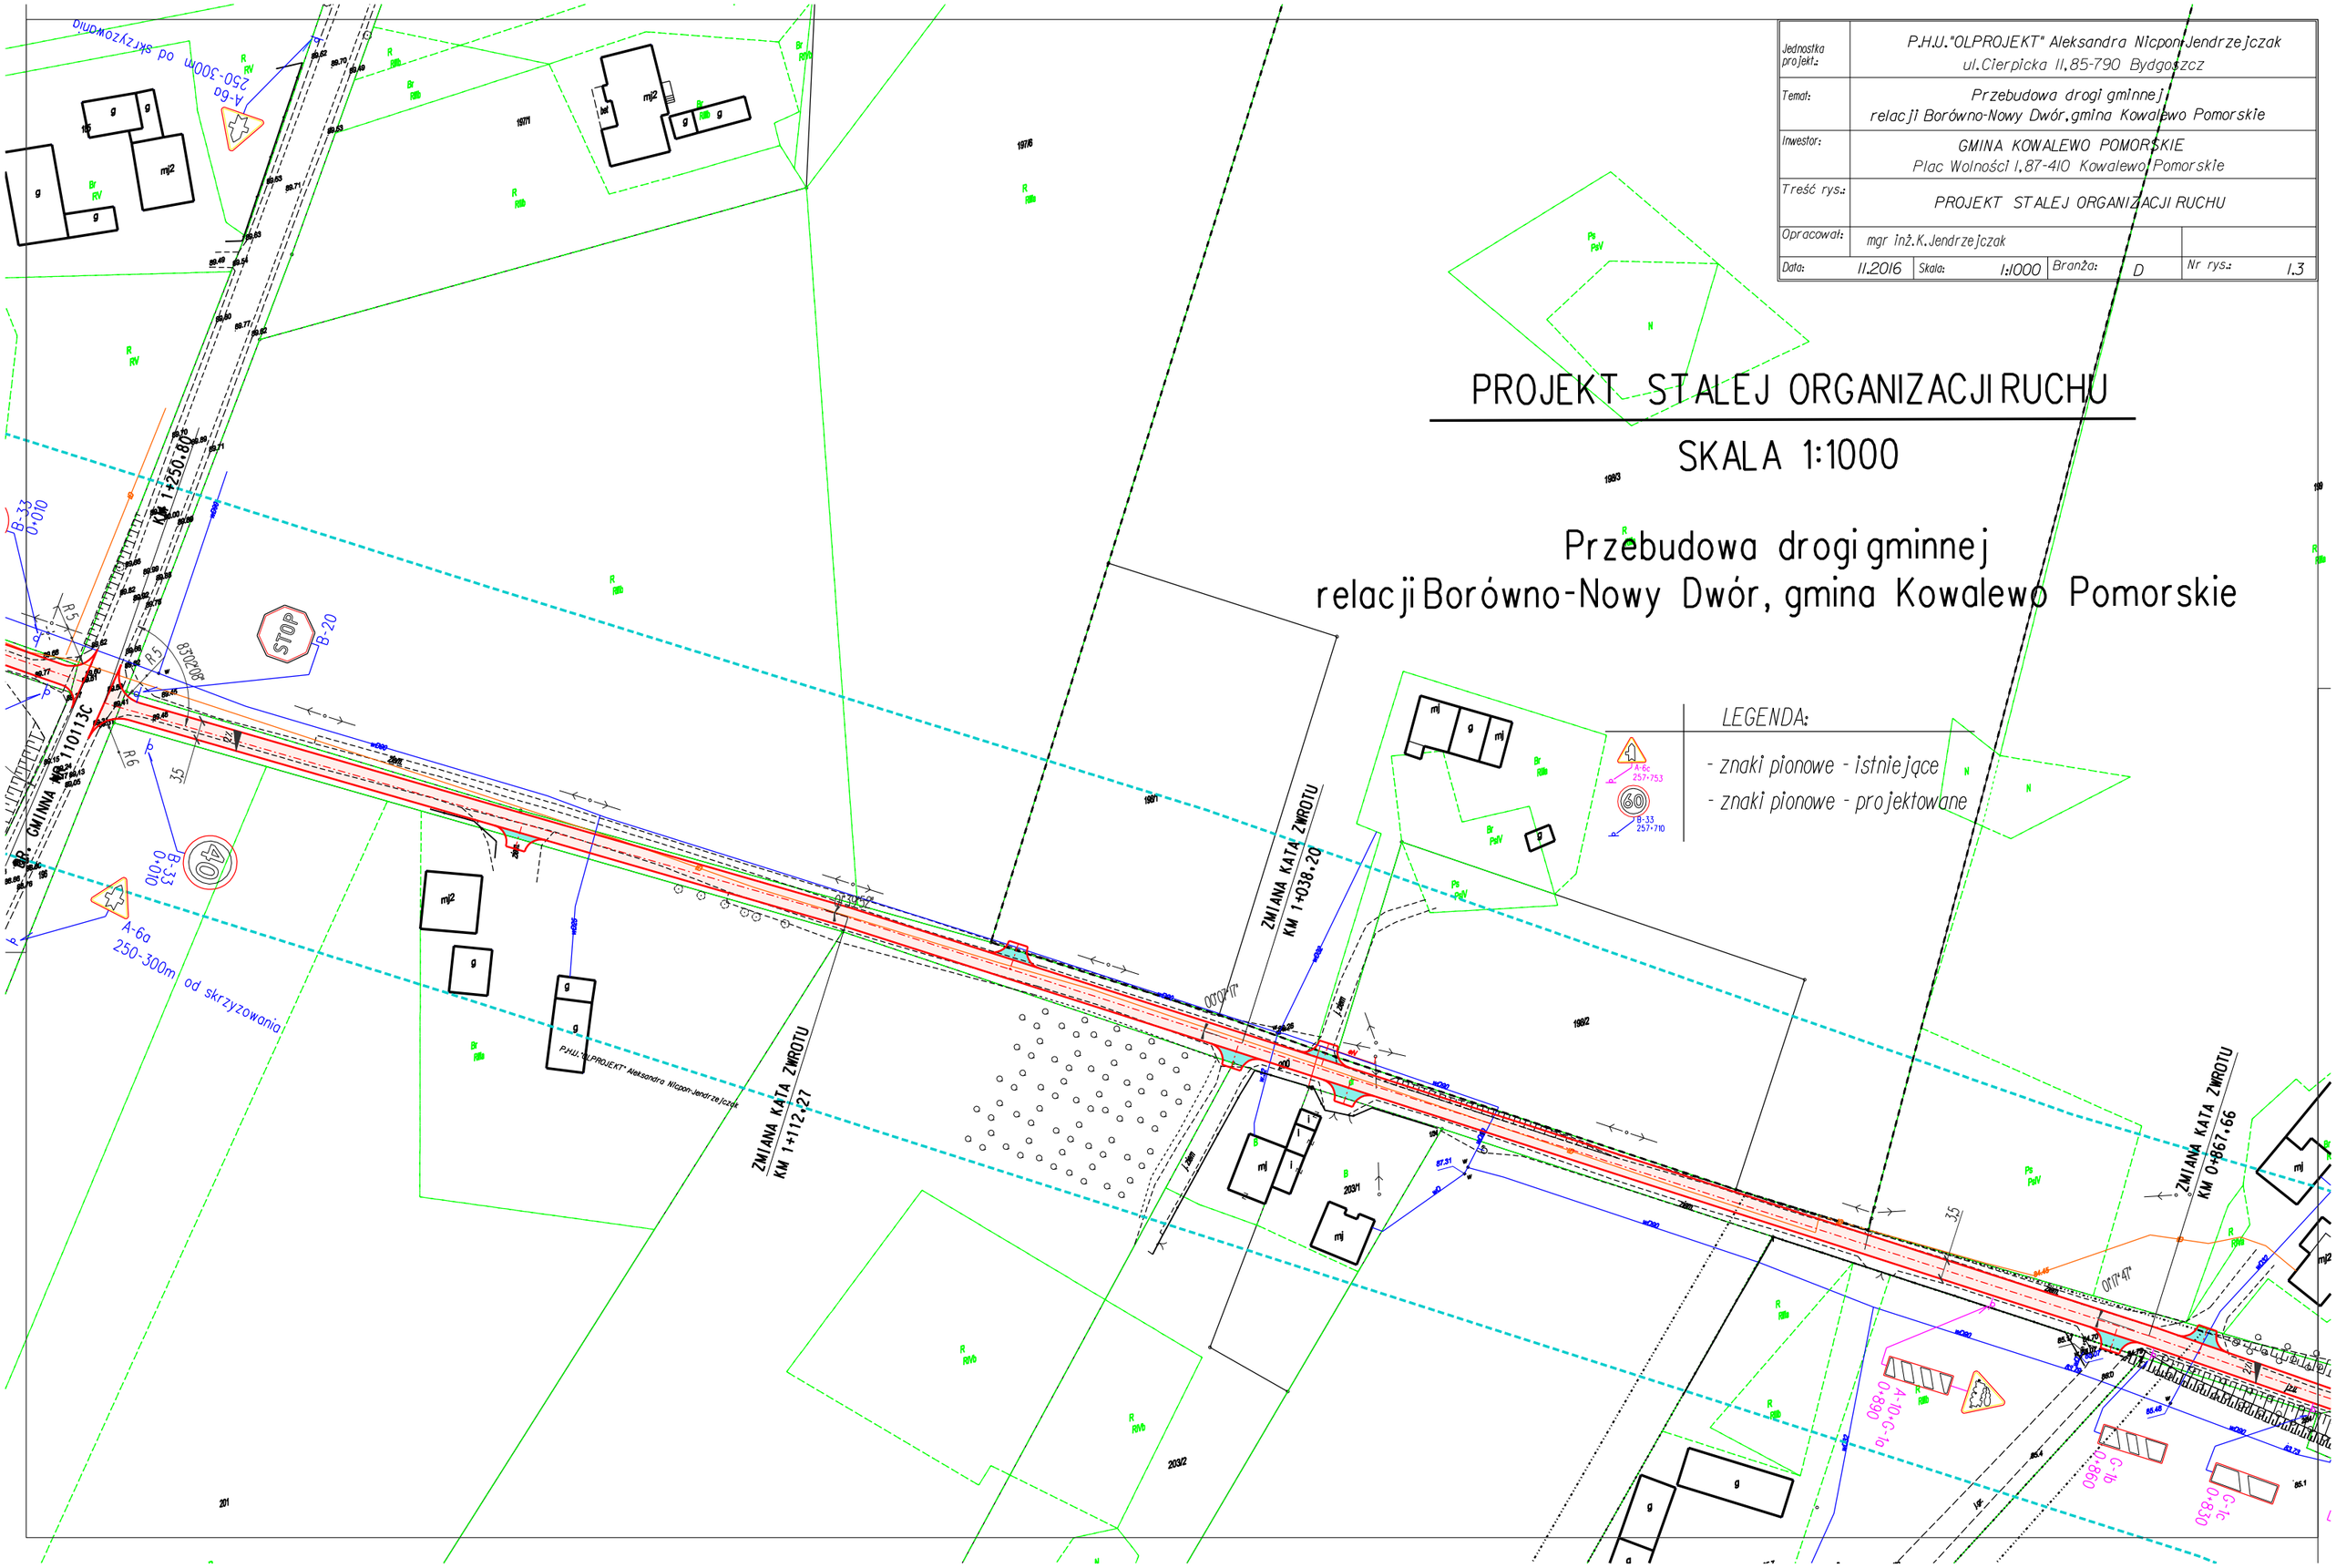
- znaki pionowe - istniejące
- znaki pionowe - projektowane