


KONCEPCJA PROGRAMOWO - PRZESTRZENNA
ADAPTACJI I MODERNIZACJI BUDYNKU SZKOŁY PODSTAWOWEJ
W KOWALEWIE

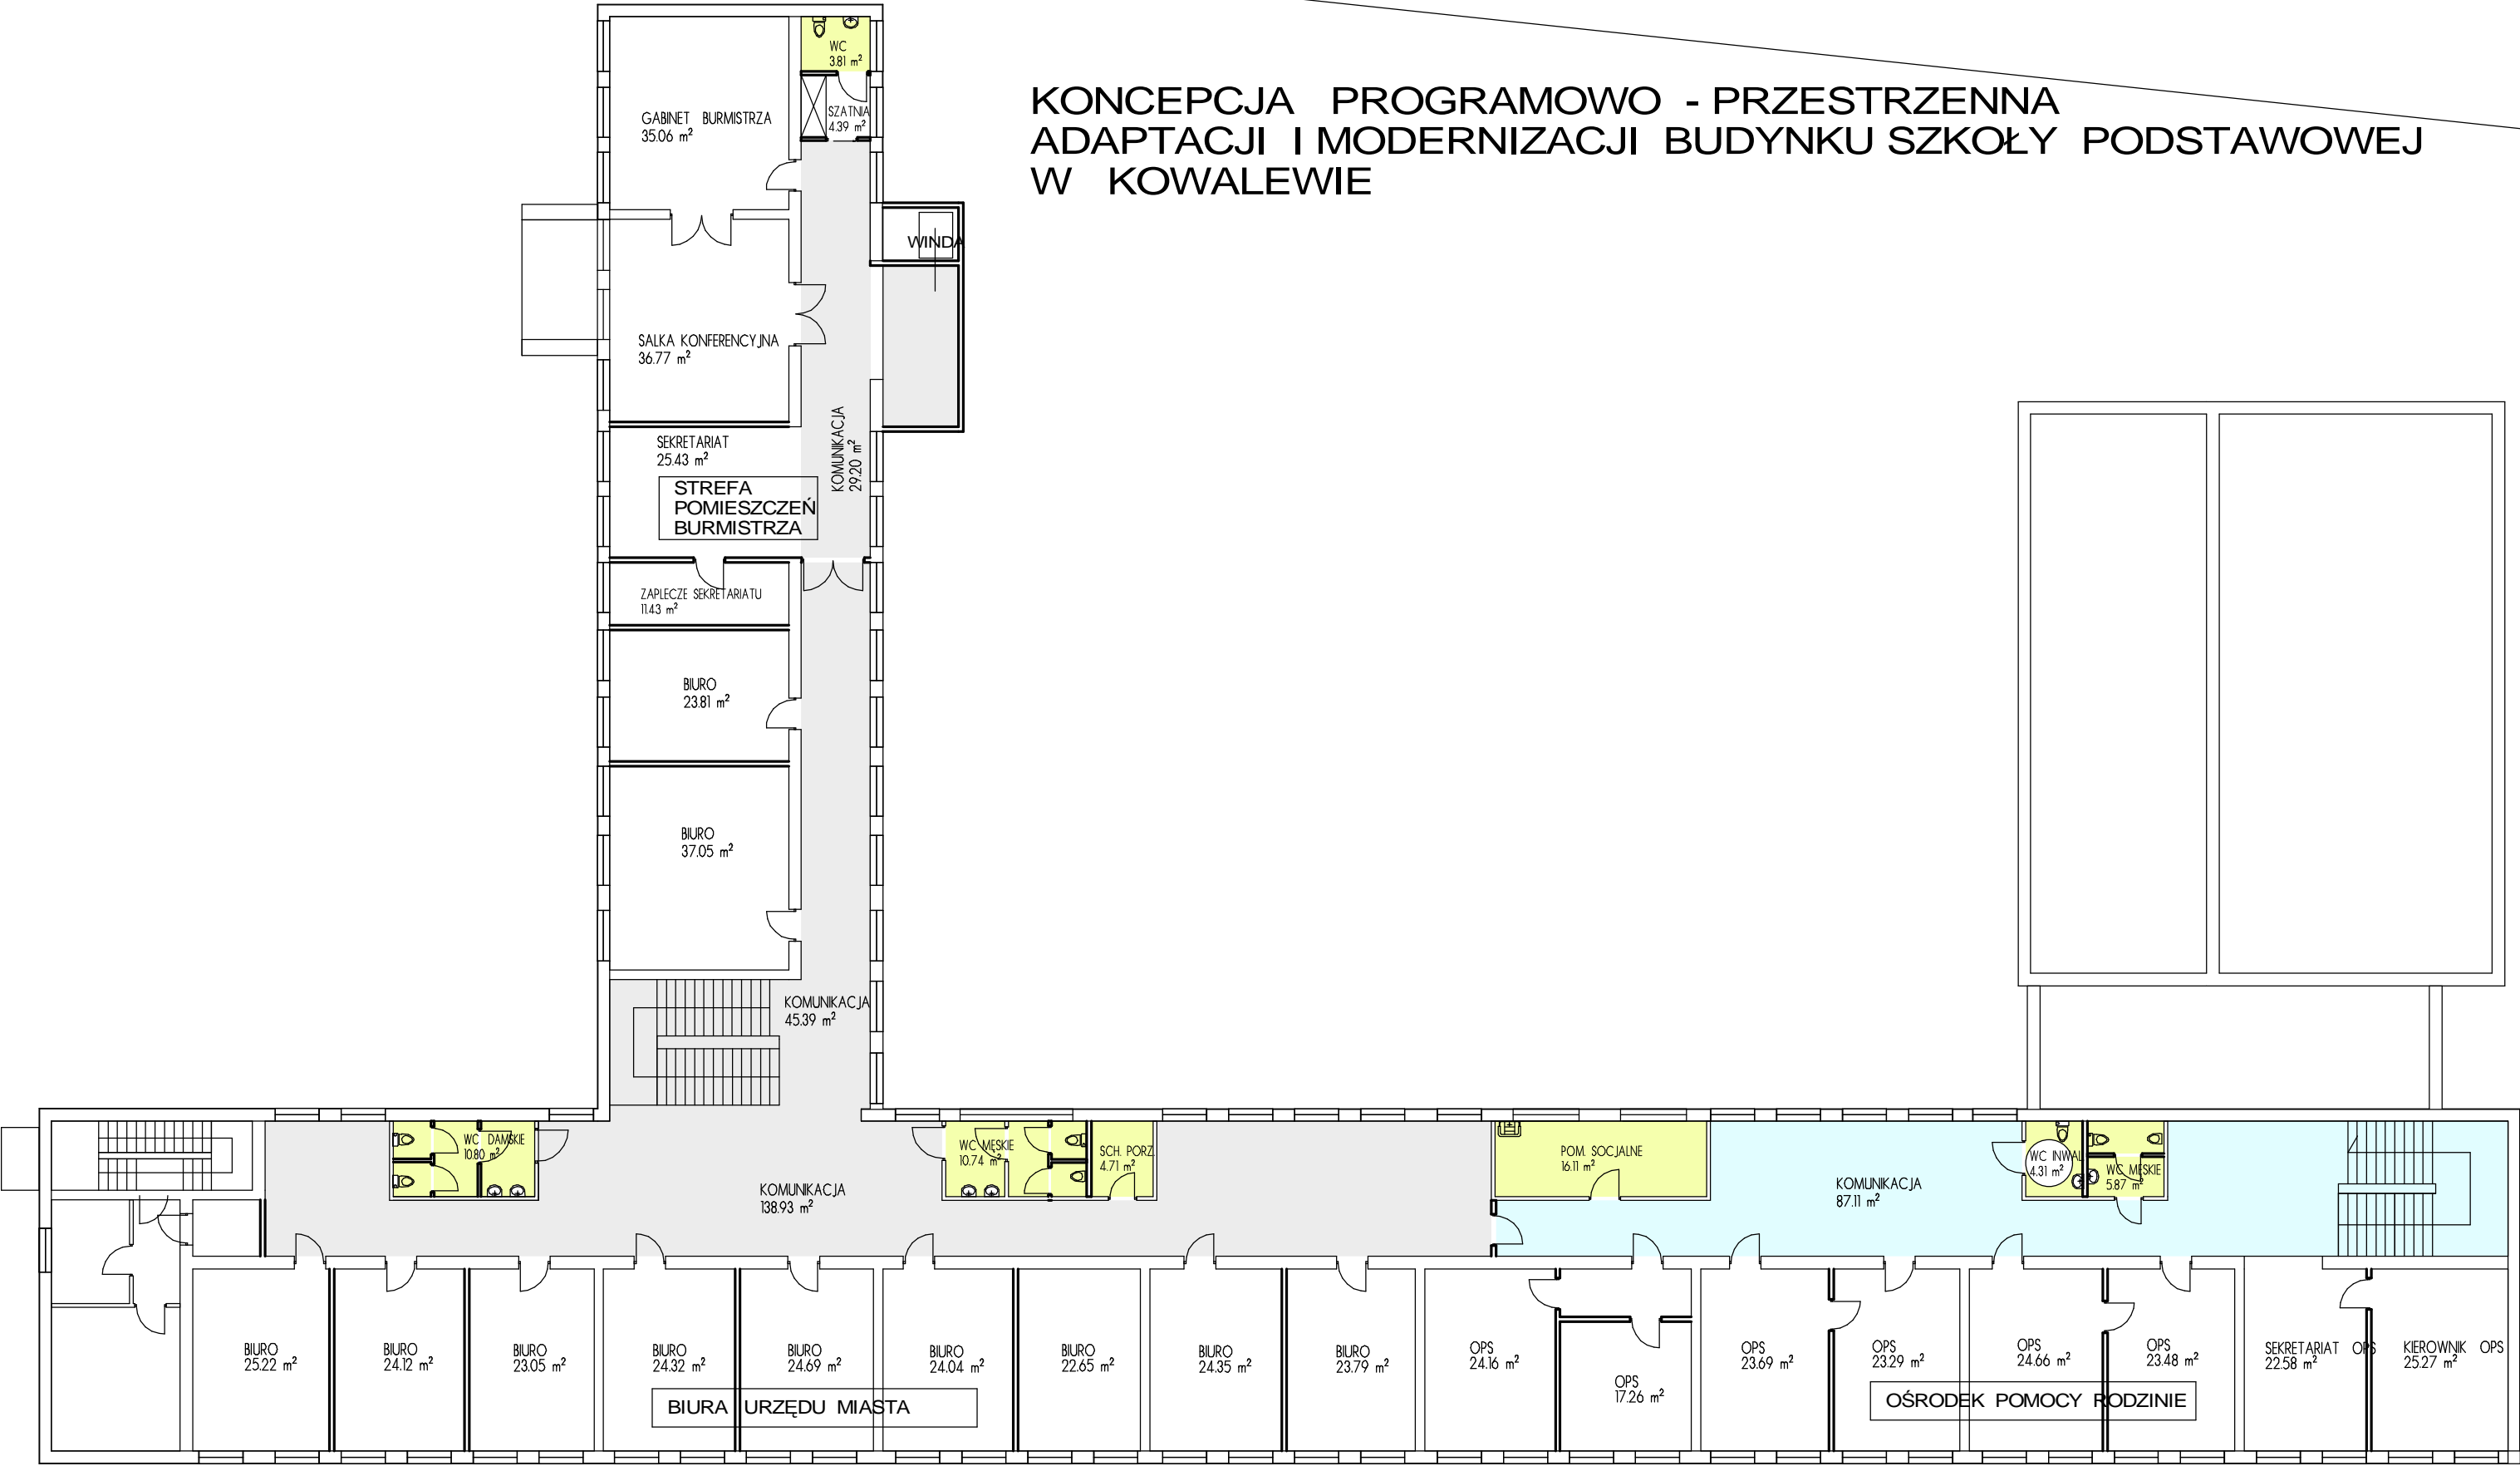

RZUT 1 PIĘTRA