



Przekroj A-A (km 0+000,00 - 0+355,54)
nowa konstrukcja drogi

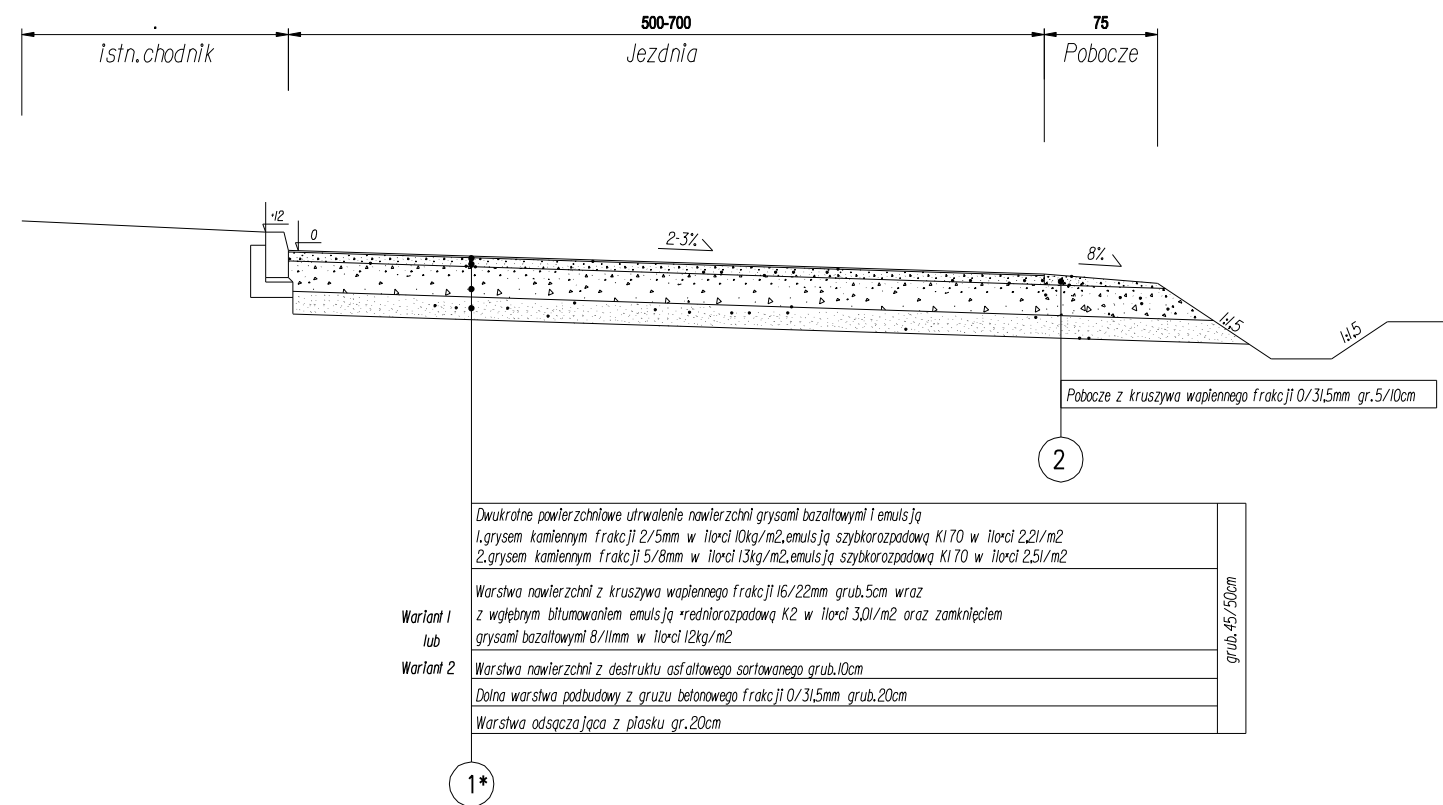

Przekroj B-B (km 0+590,84 - 0+666,85)
nowa konstrukcja drogi

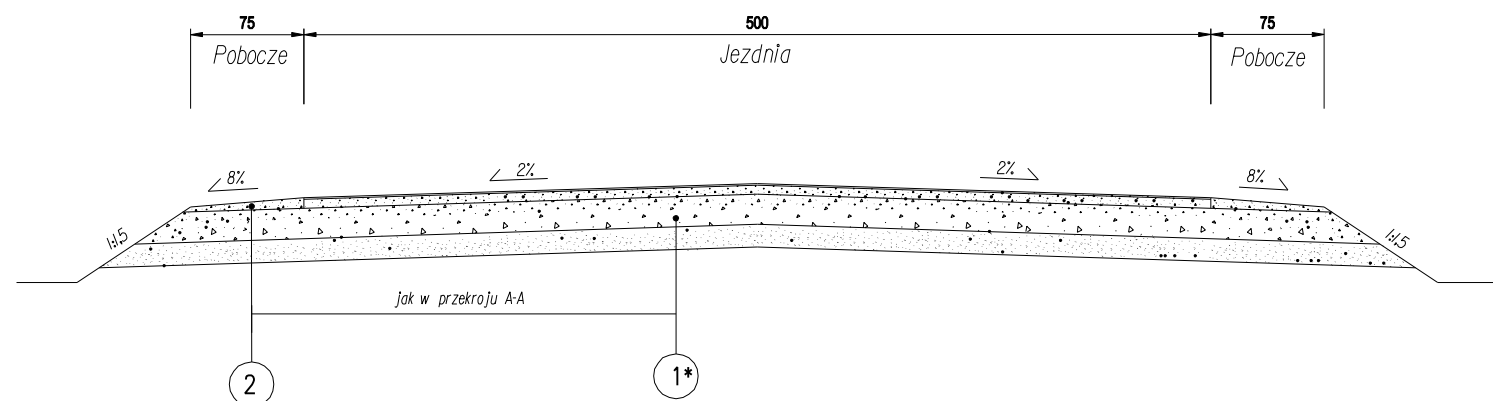

Przekroje konstrukcyjne
skala 1:50

| | | | |
|--------------------|---|--|------|
| Jednostka projekt: | PHJ. "OLPROJEKT" Aleksandra Nicpoń-Jendrzyczak ul. Cierpicka 11, 85-790 Bydgoszcz | | |
| Temat: | Przebudowa drogi gminnej nr 110138C i 110139C w m. Frydrychowa, gmina Kowalewo Pomorskie | | |
| Inwestor: | GMINA KOWALEWO POMORSKIE Plan Walności 1, 87-410 Kowalewo Pomorskie | | |
| Treść rys.: | PRZEKROJE KONSTRUKCYJNE | | |
| Autor proj.: | Marian Piłta | specjalność: drogi i nawierzchnie lotniskowe Nr uprawnień: GP/1342/15/TO/92 | |
| Opracował: | mgr inż. K. Jendrzyczak | | |
| Data: | 08.2016 | Skala: | 1:50 |
| | | Branża: | D |
| | | Nr rys.: | 2/1 |