


(z jazdy bez przepustu)

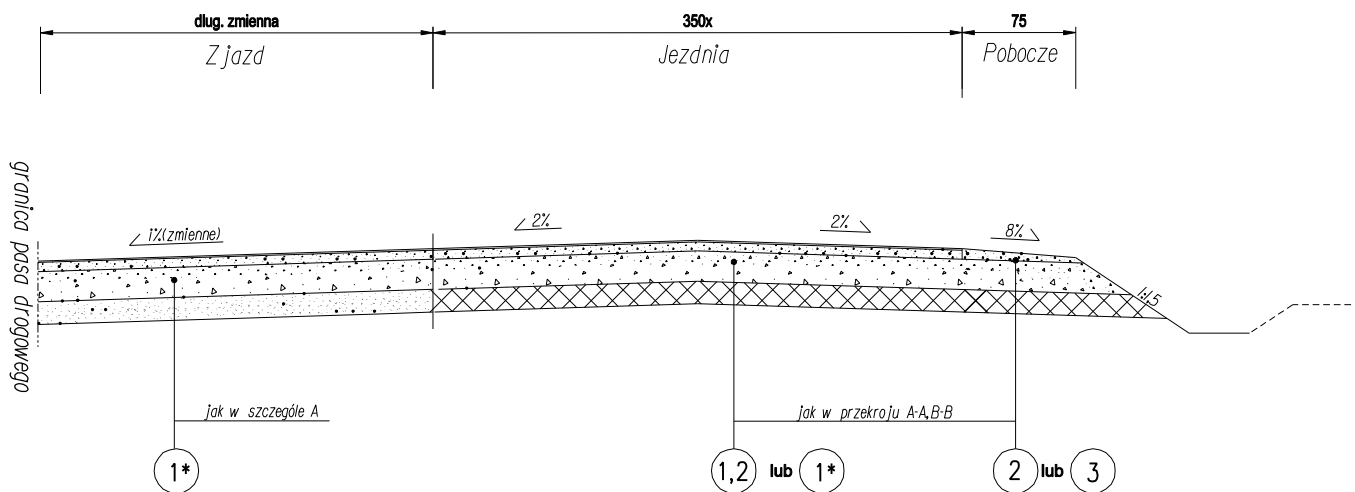

x - na łukach poziomych zastosować poszerzenie zgodne z PZT

Przekroje konstrukcyjne

skala 1:50

Jednostka projekt.:	P.H.U. "OLPROJEKT" Aleksandra Nicpoń-Jendrzejczak ul. Cierplicka 11, 85-790 Bydgoszcz		
Temat:	Przebudowa części drogi gminnej 110141C i 110144C w m. Wielkie Rychnowo, w Gminie Kowalewo Pomorskie		
Inwestor:	GMINA KOWALEWO POMORSKIE Plan Walności 1,87-410 Kowalewo Pomorskie		
Treść rys.:	PRZEKROJE KONSTRUKCYJNE		
Autor proj.:	Marian Pluta	specjalność: drogi i nawierzchnie lotniskowe Nr uprawnień: GP/1342/15/T0/92	
Opracował:	mgr inż. K. Jendrzejczak		
Data: 08.2016	Skala: 1:50	Branża: D	Nr rys.: 32