


Przekroj A-A

nowa konstrukcja - nawierzchnia bitumiczna
(wartości w nawiasach dotyczą przekroju na odc.prostym)

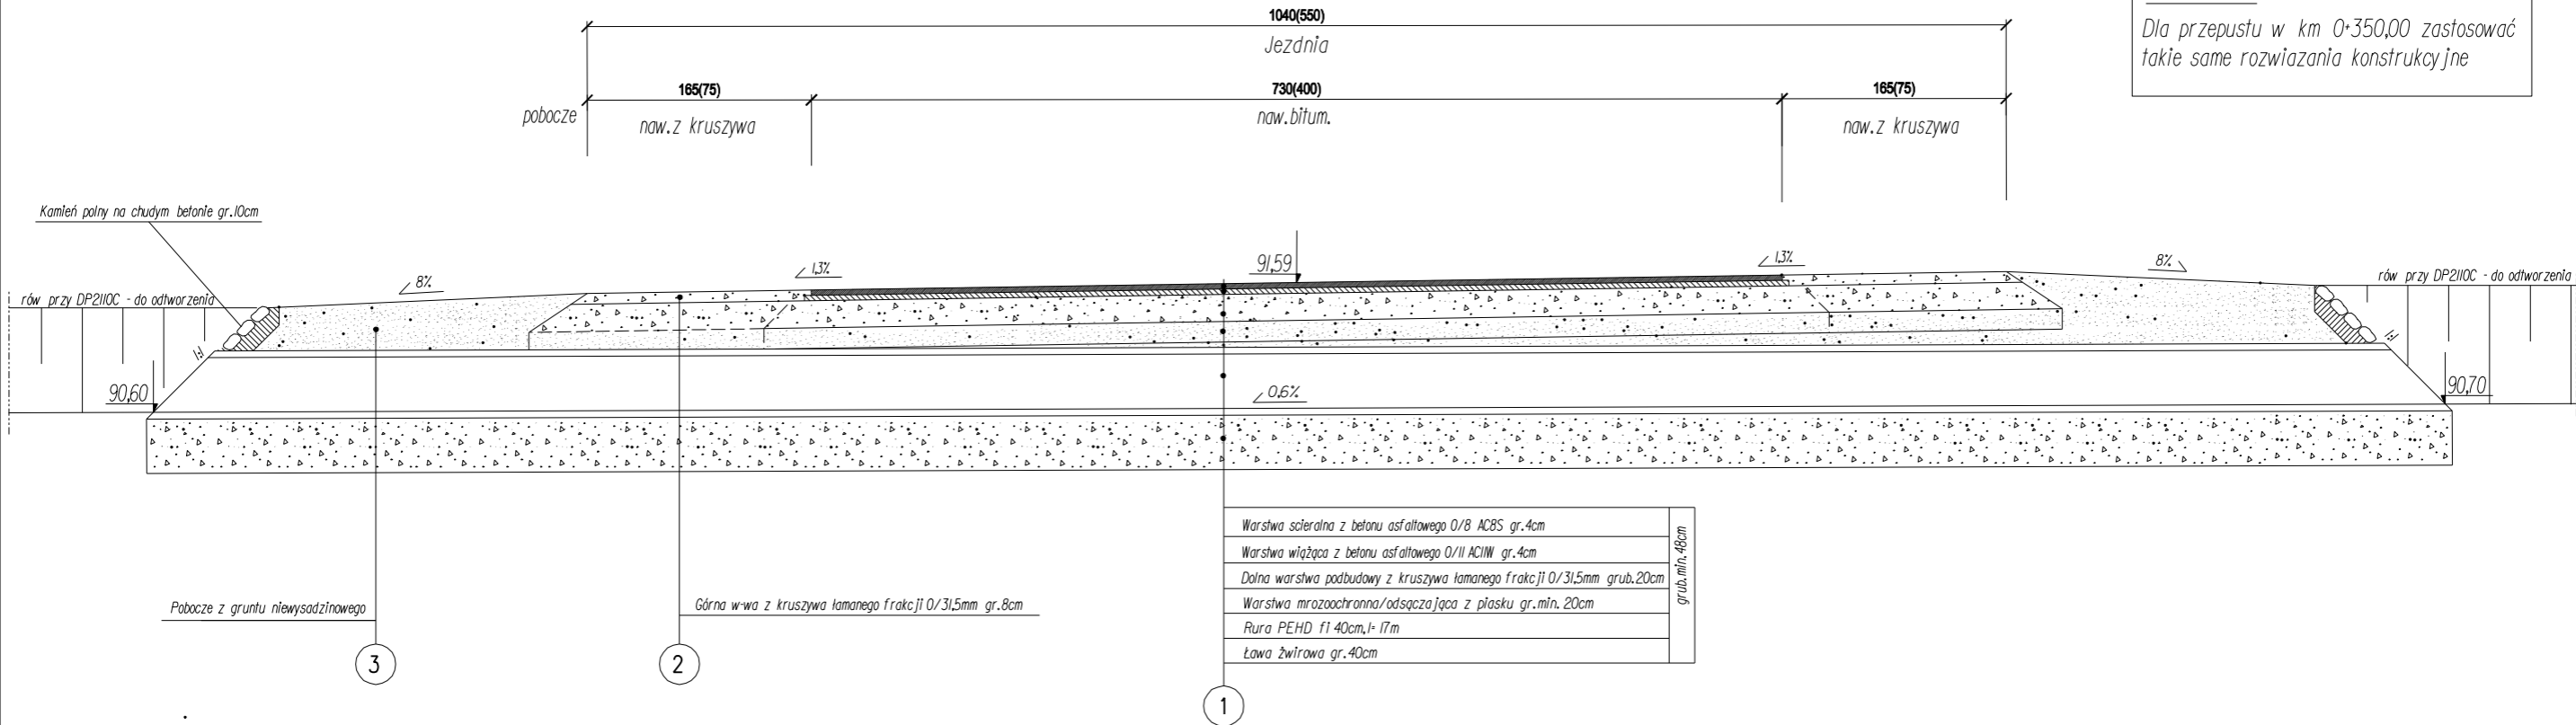


UWAGA

Dla przepustu w km 0+350,00 zastosować takie same rozwiązania konstrukcyjne

Przekroj B-B

nowa konstrukcja - powierzchniowe utwardzenie

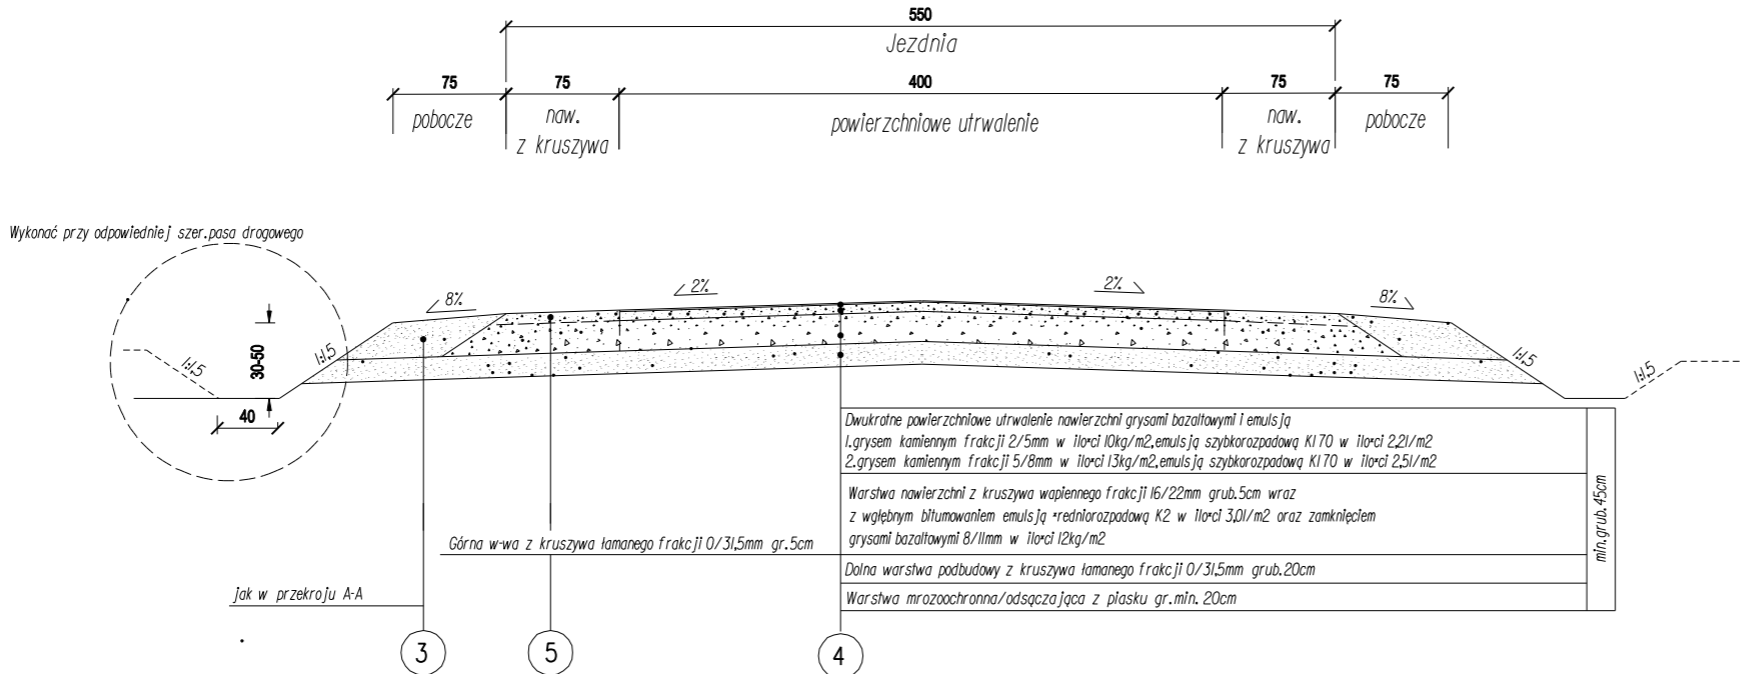

Przekroje konstrukcyjne

skala 1:50

Jednostka projekt:	P.H.U. "OLPROJEKT" Aleksandra Nicpoń-Jendrzeczak ul.Cierpicka 11,85-790 Bydgoszcz		
Temat:	Przebudowa części drogi gminnej nr 110147C w miejsc.Kielpiny, w Gminie Kowalewo Pomorskie		
Inwestor:	GMINA KOWALEWO POMORSKIE Plan Wolności 1,87-410 Kowalewo Pomorskie		
Treść rys.:	PRZEKROJE KONSTRUKCYJNE		
Autor proj.:	Marian Pluta	specjalność: drogi i nawierzchnie iolniskowe Nr uprawnień: GP/17342/75/TO/92	
Opracował:	mgr Inż.K.Jendrzeczak		
Data:	07.2017	Skala:	1:50
		Branża:	D
		Nr rys.:	2/