


Przekroj E-E

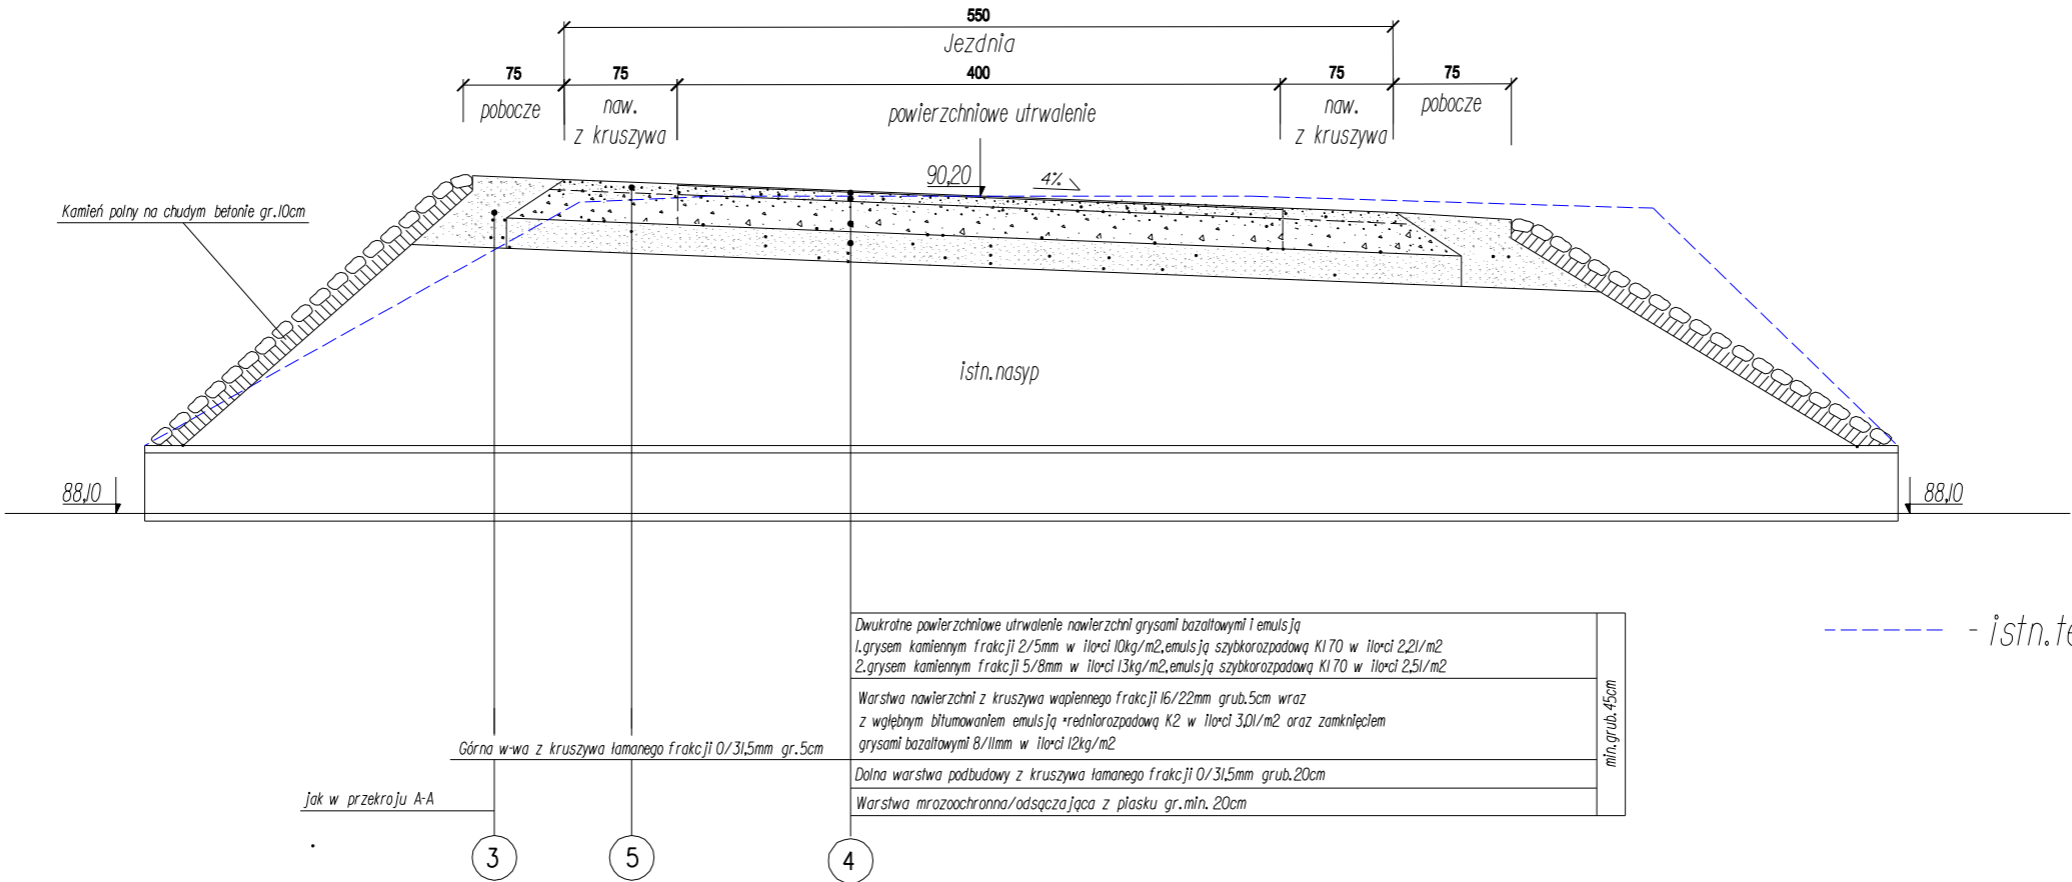

Przekroje konstrukcyjne

skala 1:50

Jednostka projekt:	P.H.U. "OLPROJEKT" Aleksandra Nłopot-Jendrzęczak ul. Cierpicka 11, 85-790 Bydgoszcz		
Temat:	Przebudowa części drogi gminnej nr 110147C w miejsc. Klepiny, w Gminie Kowalewo Pomorskie		
Inwestor:	GMINA KOWALEWO POMORSKIE Plan Walności 1,87-410 Kowalewo Pomorskie		
Treść rys.:	PRZEKROJE KONSTRUKCYJNE		
Autor proj.:	Marian Pluta	specjalność: drogi i nawierzchnie lotniskowe Nr uprawnień: GP.17342/15/TO/92	
Opracował:	mgr inż. K. Jendrzęczak		
Data:	07.2017	Skala:	1:50
		Branża:	D
		Nr rys.:	23