



Szczegóły studni chłonnej
skala 1:25

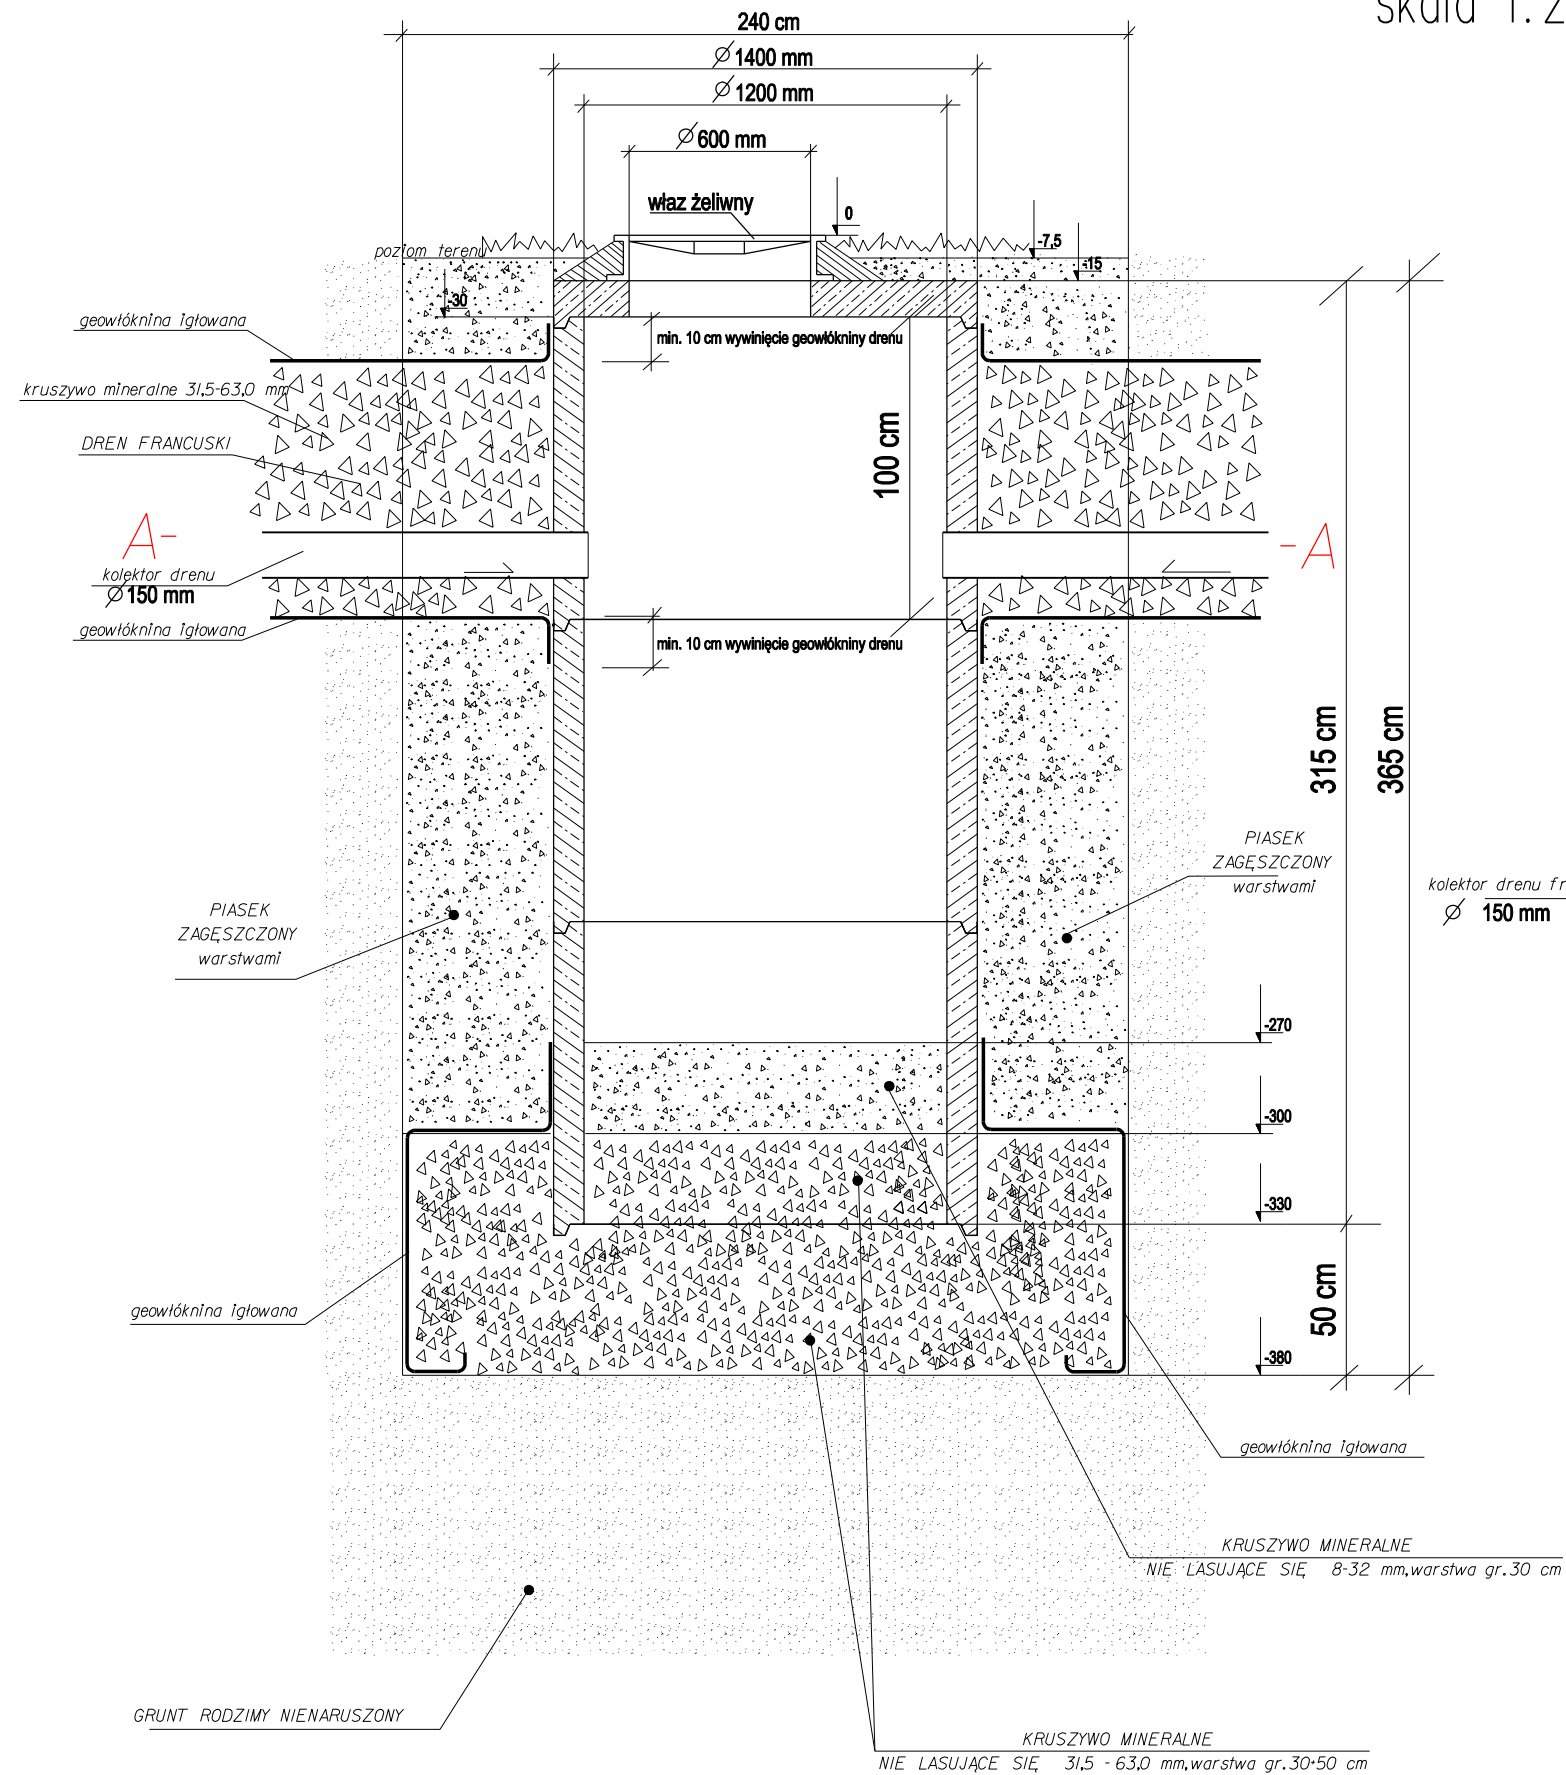

PRZEKRÓJ POZIOMY STUDNI

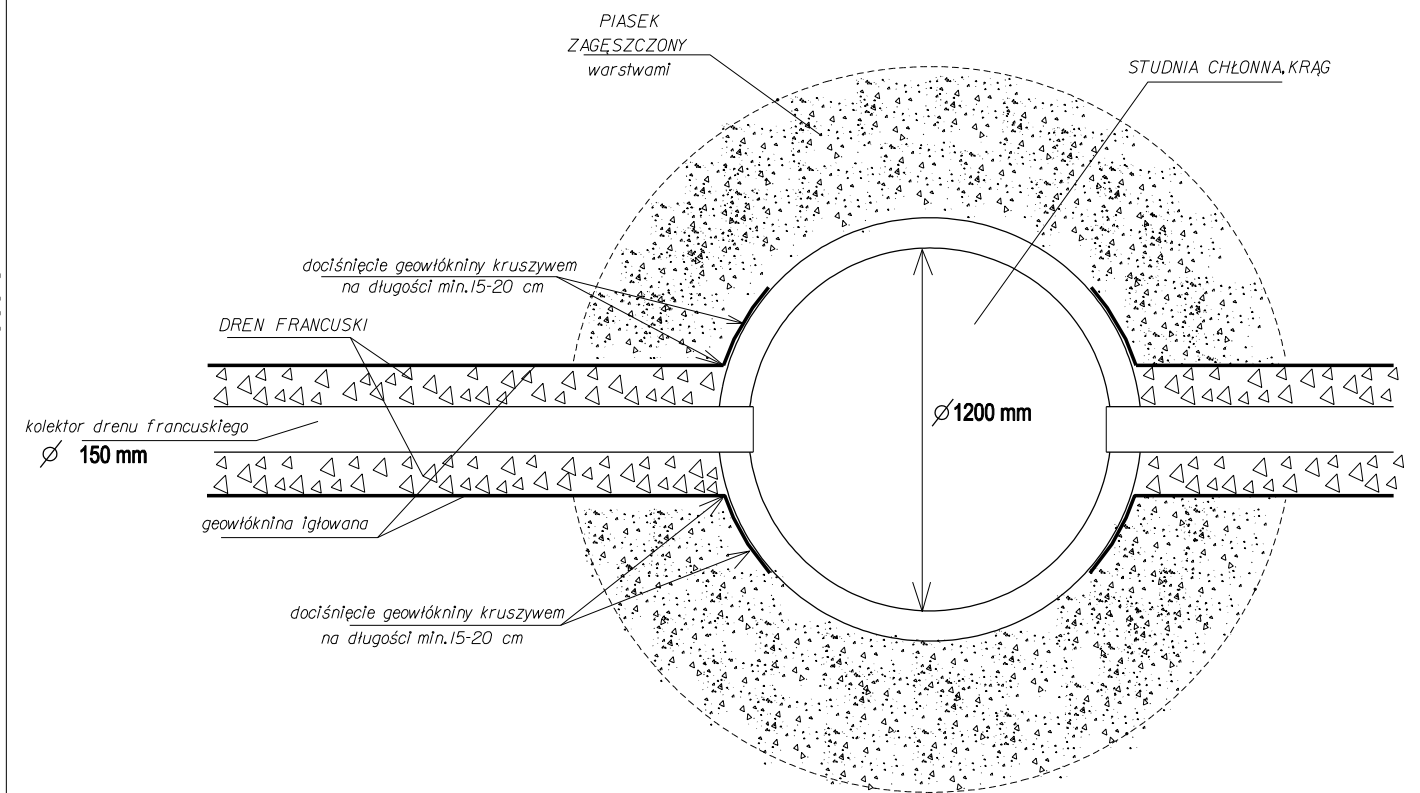

PRZEKRÓJ PIONOWY STUDNI

Jednostka projekt:	P.H.U."OLPROJEKT" Aleksandra Nitcport-Jendrzyszczak ul.Cierpicka 11,85-790 Bydgoszcz		
Temat:	Przebudowa zceoci drogi gminnej nr 110129C na odcinku Napole - Pluskowsy,w Gminie Kowalewo Pomorskie		
Inwestor:	GMINA KOWALEWO POMORSKIE Plan Walności 1,87-410 Kowalewo Pomorskie		
Treść rys.:	PRZEKROJE KONSTRUKCYJNE Dren francuski		
Autor proj.:	spec.jalność drogi i nawierzchnie latniakowe Nr uprawnień:GPJ7342/75/TO/92 Marian Pluta		
Opracował:	mgr inż.K.Jendrzyszczak		
Data: 07.2017	Skala: 1:25	Branża: D	Nr rys.: C