


# Przekroje konstrukcyjne


Skala 1:50

## PRZĘKRÓJ A-A

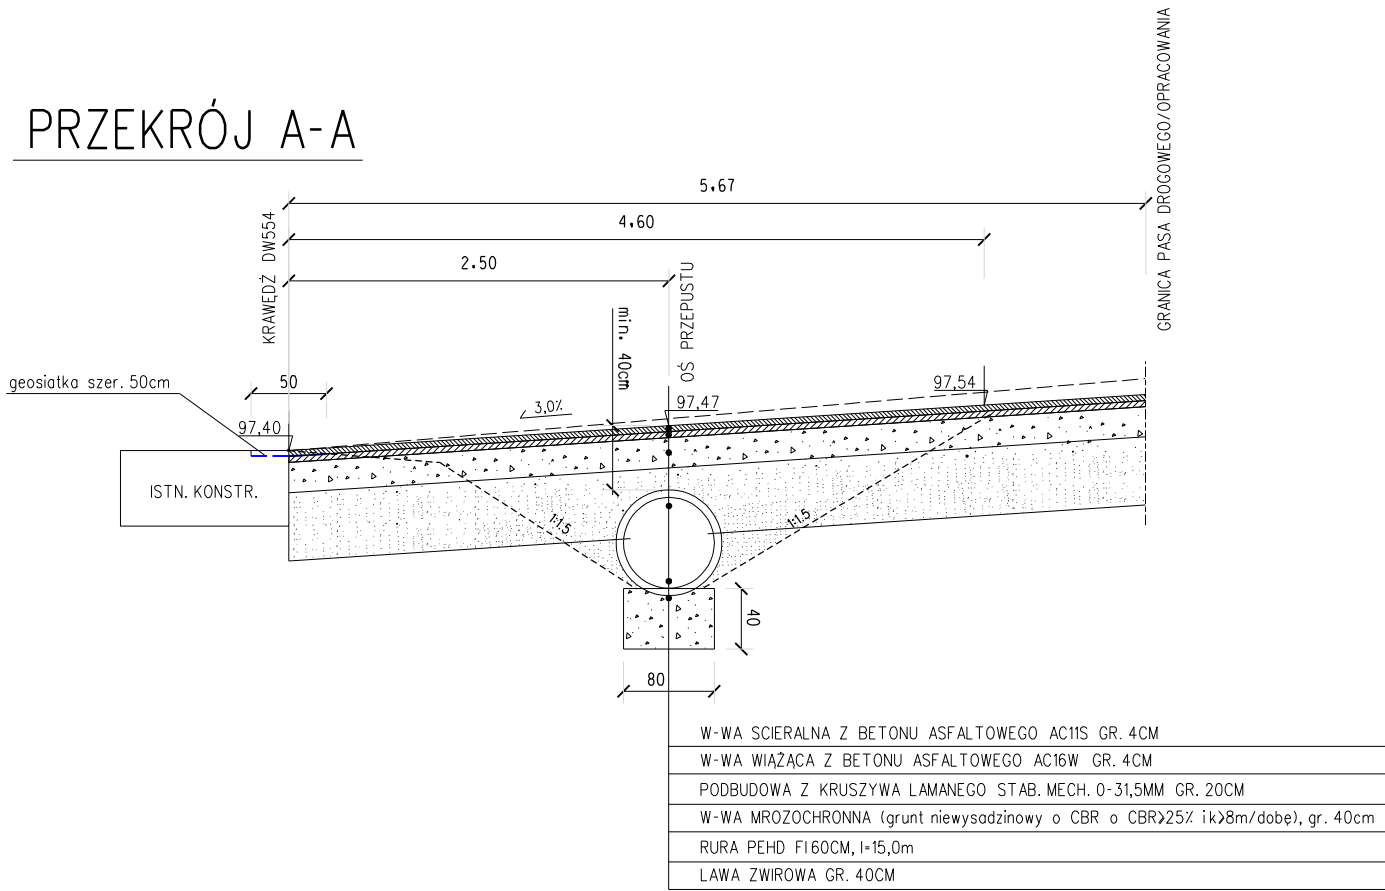


## SZCZEGÓŁ A

Skala 1:25

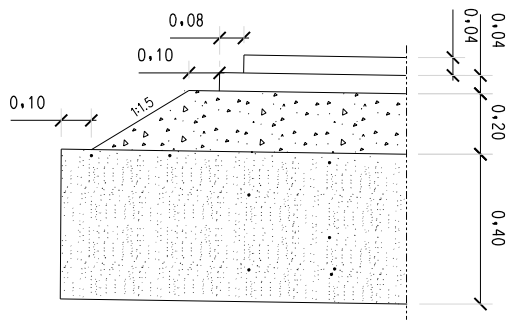

## PRZĘKRÓJ B-B

wartości w nawiasach dla odc.prostego

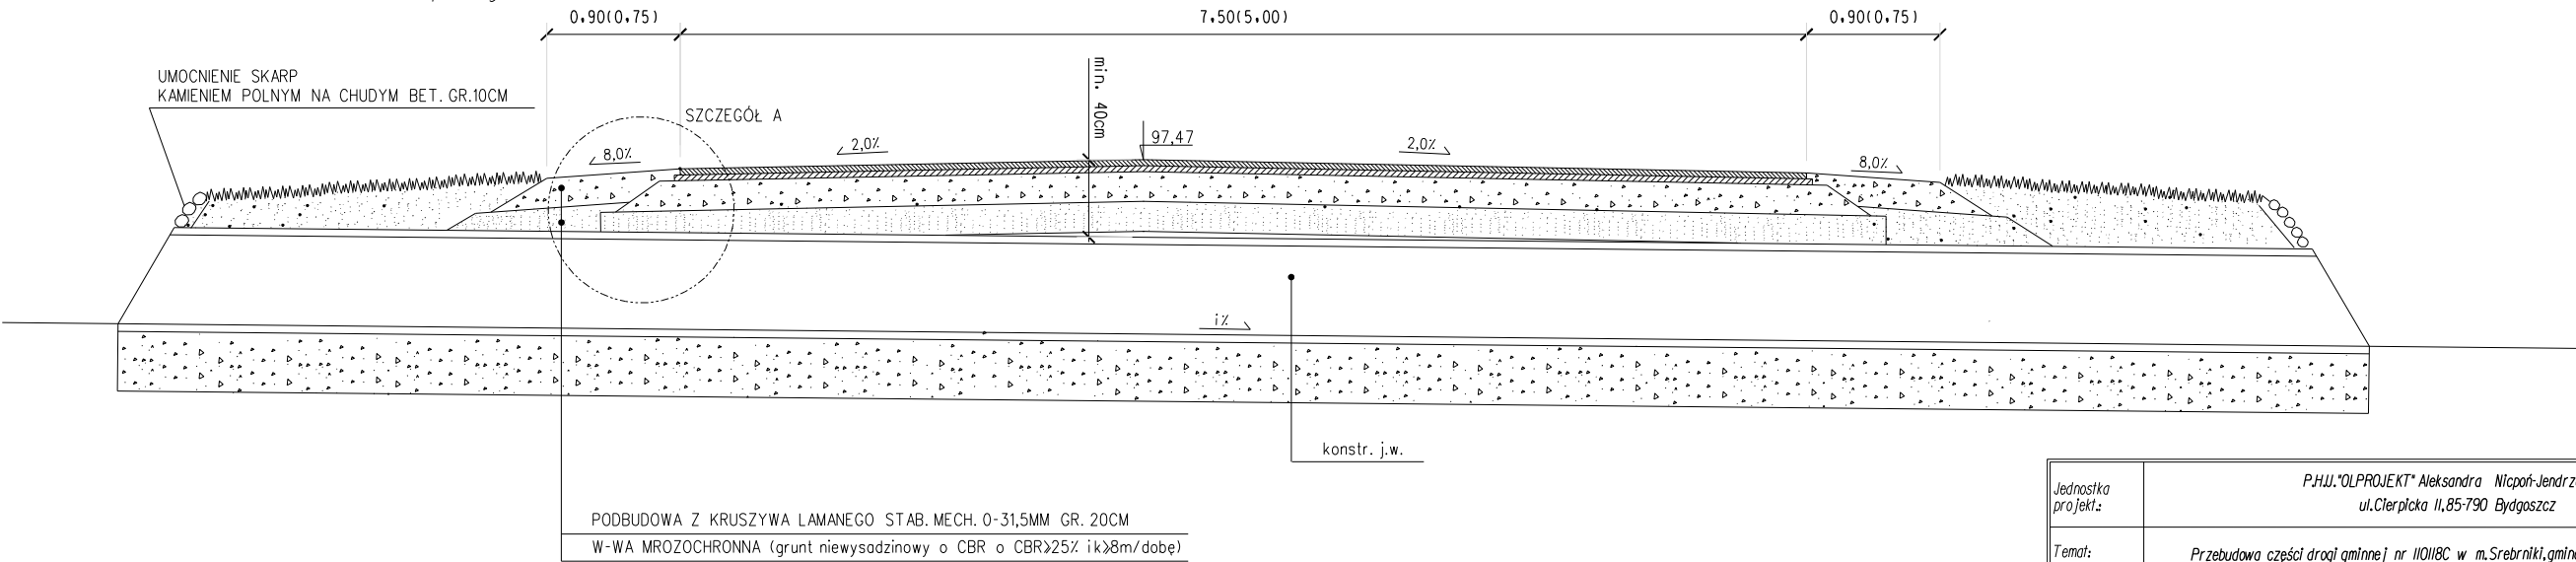

Jednostka projekt:	P.H.U. "OLPROJEKT" Aleksandra Nicpoń-Jendrzeczak ul. Cieplicka 11, 85-790 Bydgoszcz		
Temat:	Przebudowa części drogi gminnej nr 1101/8C w m. Srebrniki, gmina Kowalewo Pomorskie Przebudowa skrzyżowania z drogą wojewódzką nr 554		
Inwestor:	GMINA KOWALEWO POMORSKIE Plac Wolności 1, 87-410 Kowalewo Pomorskie		
Treść rys.:	Przekroje konstrukcyjne		
Autor proj.:	Marian Pluta	specjalność: drogi i nawierzchnie lotniskowe Nr uprawnień: GPJ/342/75/TO/92	
Opracował:	mgr inż. K. Jendrzeczak		
Data:	03.2018	Skala:	1:500
		Branża:	D
		Nr rys.:	2