

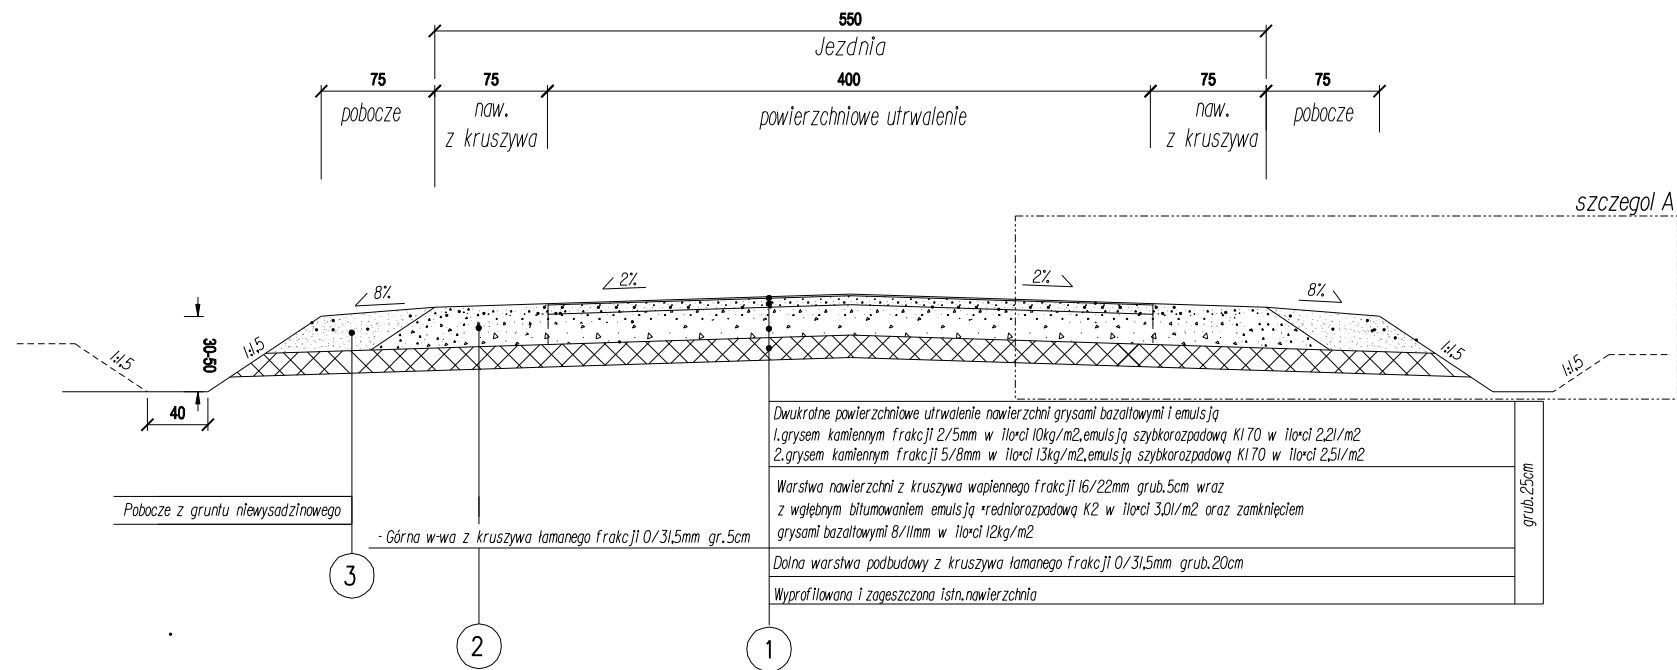


wzmocnienie istniejącej konstrukcji

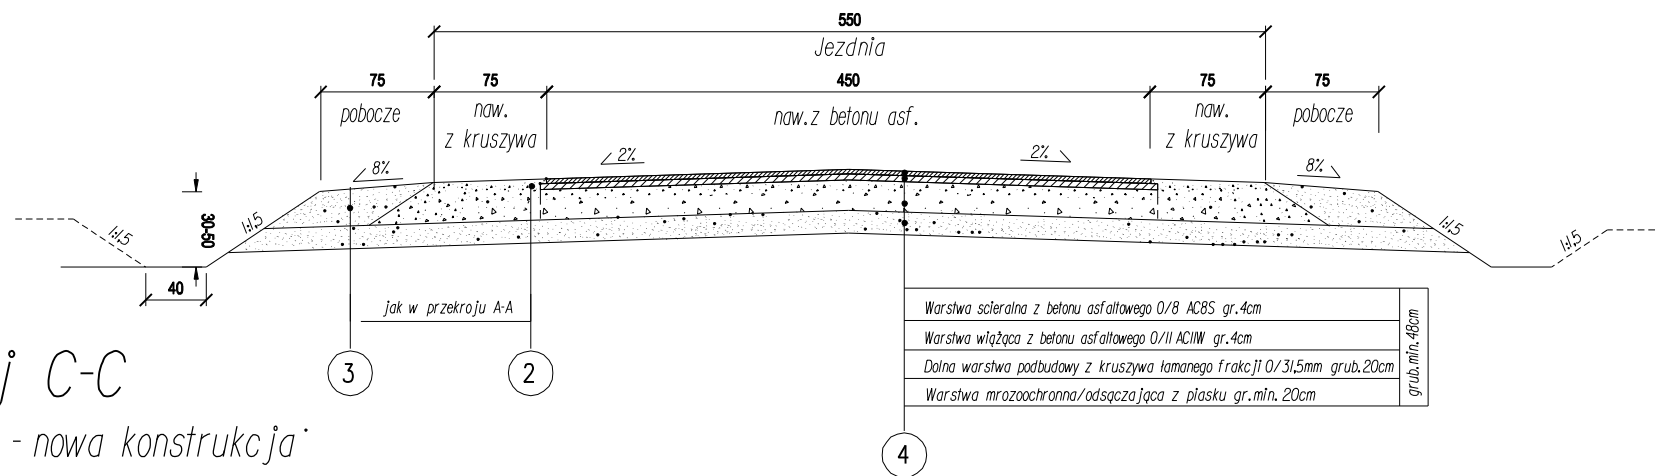


(z jazdy bez przepustu)

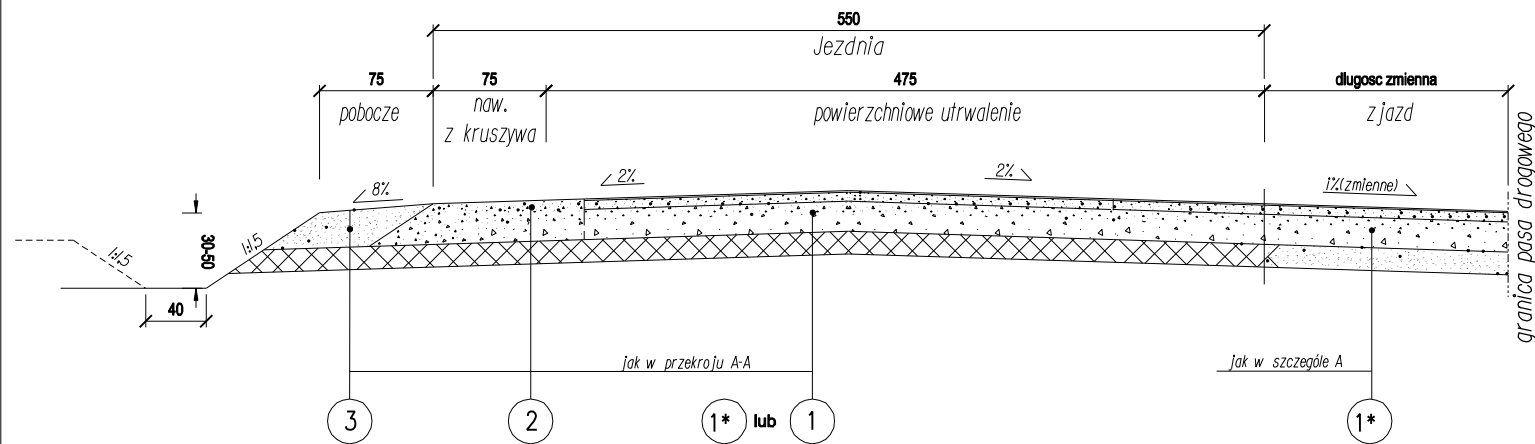

Przekroj C-C
nawierzchnia bitumiczna - nowa konstrukcja

Szczegol A

(konstrukcja na poszerzeniu, w przypadku, gdy wzmocnienie wykracza poza istniejącą konstr. drogi)

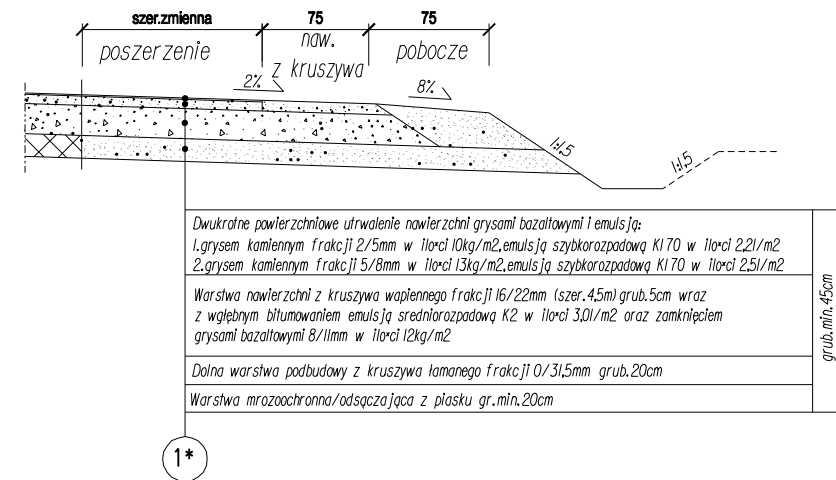

UWAGA:

Pochylenie poprzeczne na lukach poziomych:

poboczy:

- po zewnętrznej stronie łuku zgodnie z pochyleniem jezdni
- po wewnętrznej stronie: 2% większe od pochylenia jezdni

jezdni:

- zgodne z PZT

x - na łukach poziomych zastosować poszerzenie zgodne z PZT

Przekroje konstrukcyjne

skala 1:50

Jednostka projekt:	P.H.U. "OLPROJEKT" Aleksandra Nicipar-Jendrzeczak ul.Cierpicka 11,85-790 Bydgoszcz		
Temat:	Przebudowa drogi gminnej nr 110126C relacji Martyniec - Sierakowa, w Gminie Kowalewo Pomorskie		
Inwestor:	GMINA KOWALEWO POMORSKIE Plan Walności 1,87-410 Kowalewo Pomorskie		
Treść rys.:	PRZEKROJE KONSTRUKCYJNE		
Autor proj.:	Marian Pluta	specjalność: drogi i nawierzchnie lotniskowe Nr uprawnień: GP/17342/15/T0/192	
Opracował:	mgr inż. K. Jendrzeczak		
Data: 07.2017	Skala: 1:50	Branża: D	Nr rys.: 2