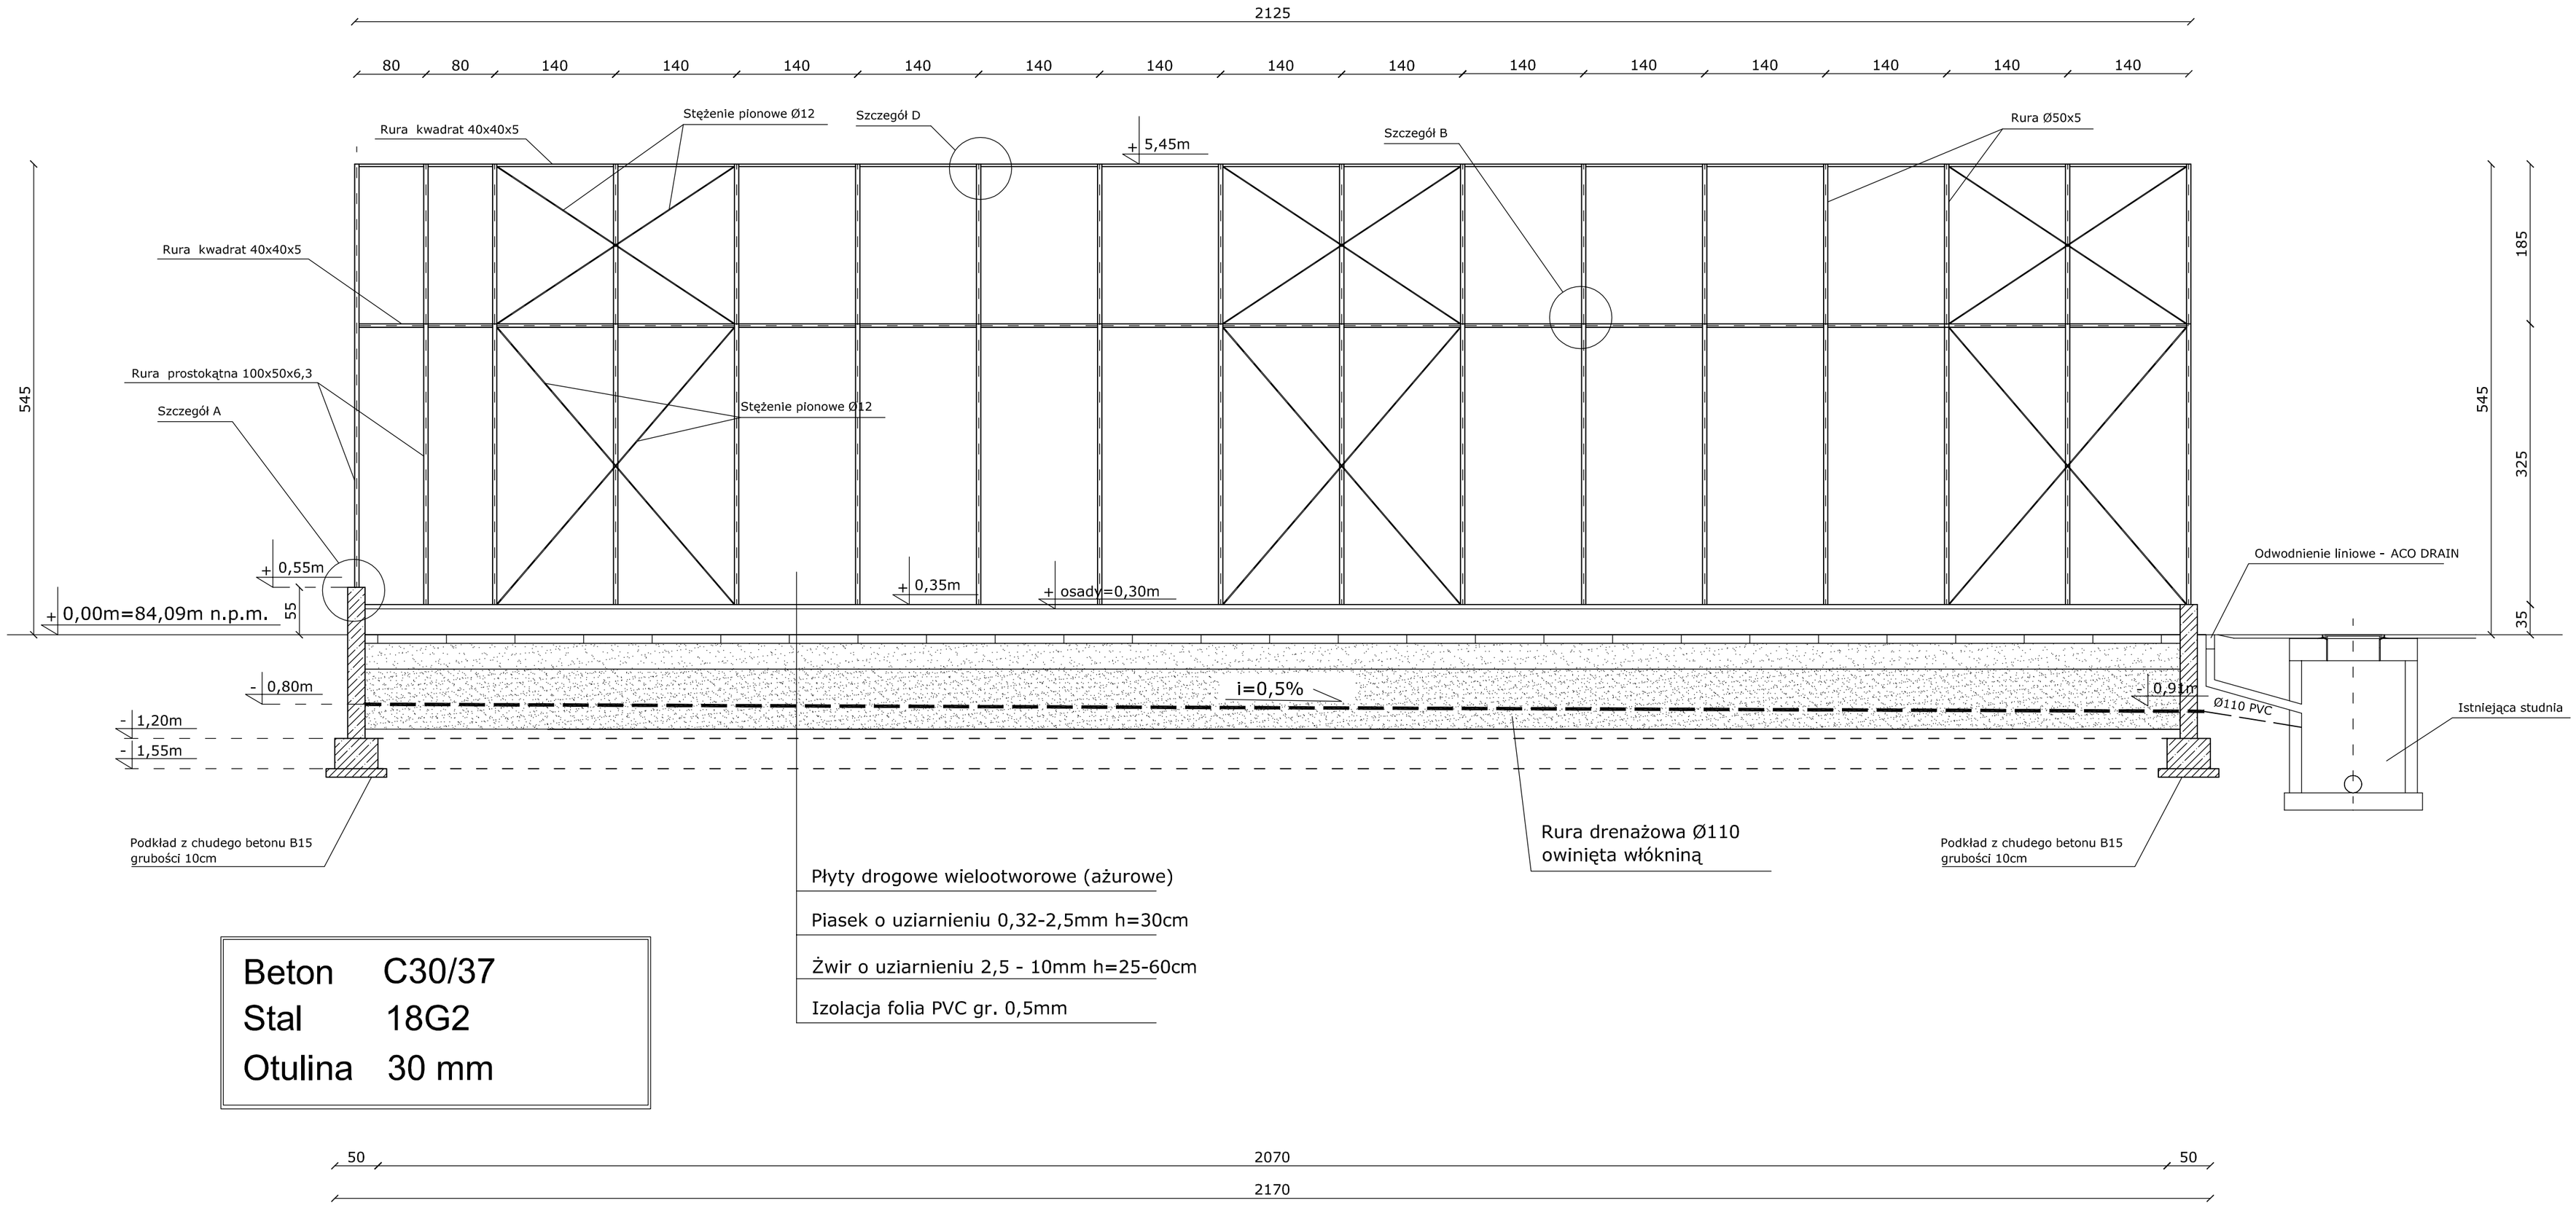

Beton	C30/37
Stal	18G2
Otulina	30 mm

Nazwa inwestycji : Budowa suszarni słonecznej osadów ściekowych			
Adres Inwestycji: Dz. nr 293 obręb 04, Kowalewo Pomorskie			
Inwestor: Gmina Kowalewo Pomorskie, Plac Wolności 1, 87-410 Kowalewo Pomorskie			
Przekrój poprzeczny B-B		DATA: lipiec 2013 / SKALA: 1:50	Nr rysunku 4
Imię i nazwisko projektanta:	Branża	Nr uprawnień	Podpis
mgr inż. Mirosław Wojtan	Budowlana	UAN-8345/1449/90	
Asystent projektanta :		mgr inż. Kamil Maciejewski	