PROJEKT STAŁEJ ORGANIZACJI RUCHU

SKALA 1:1000

Droga gminna nr 110123C relacji Wielkie Rychnowo - Nowy Dwór - gr.gminy - Kiełbasin,
na odcinku 2113,42mb,w miejsc.Nowy Dwór i Wielkie Rychnowo
w Gminie Kowalewo Pomorskie

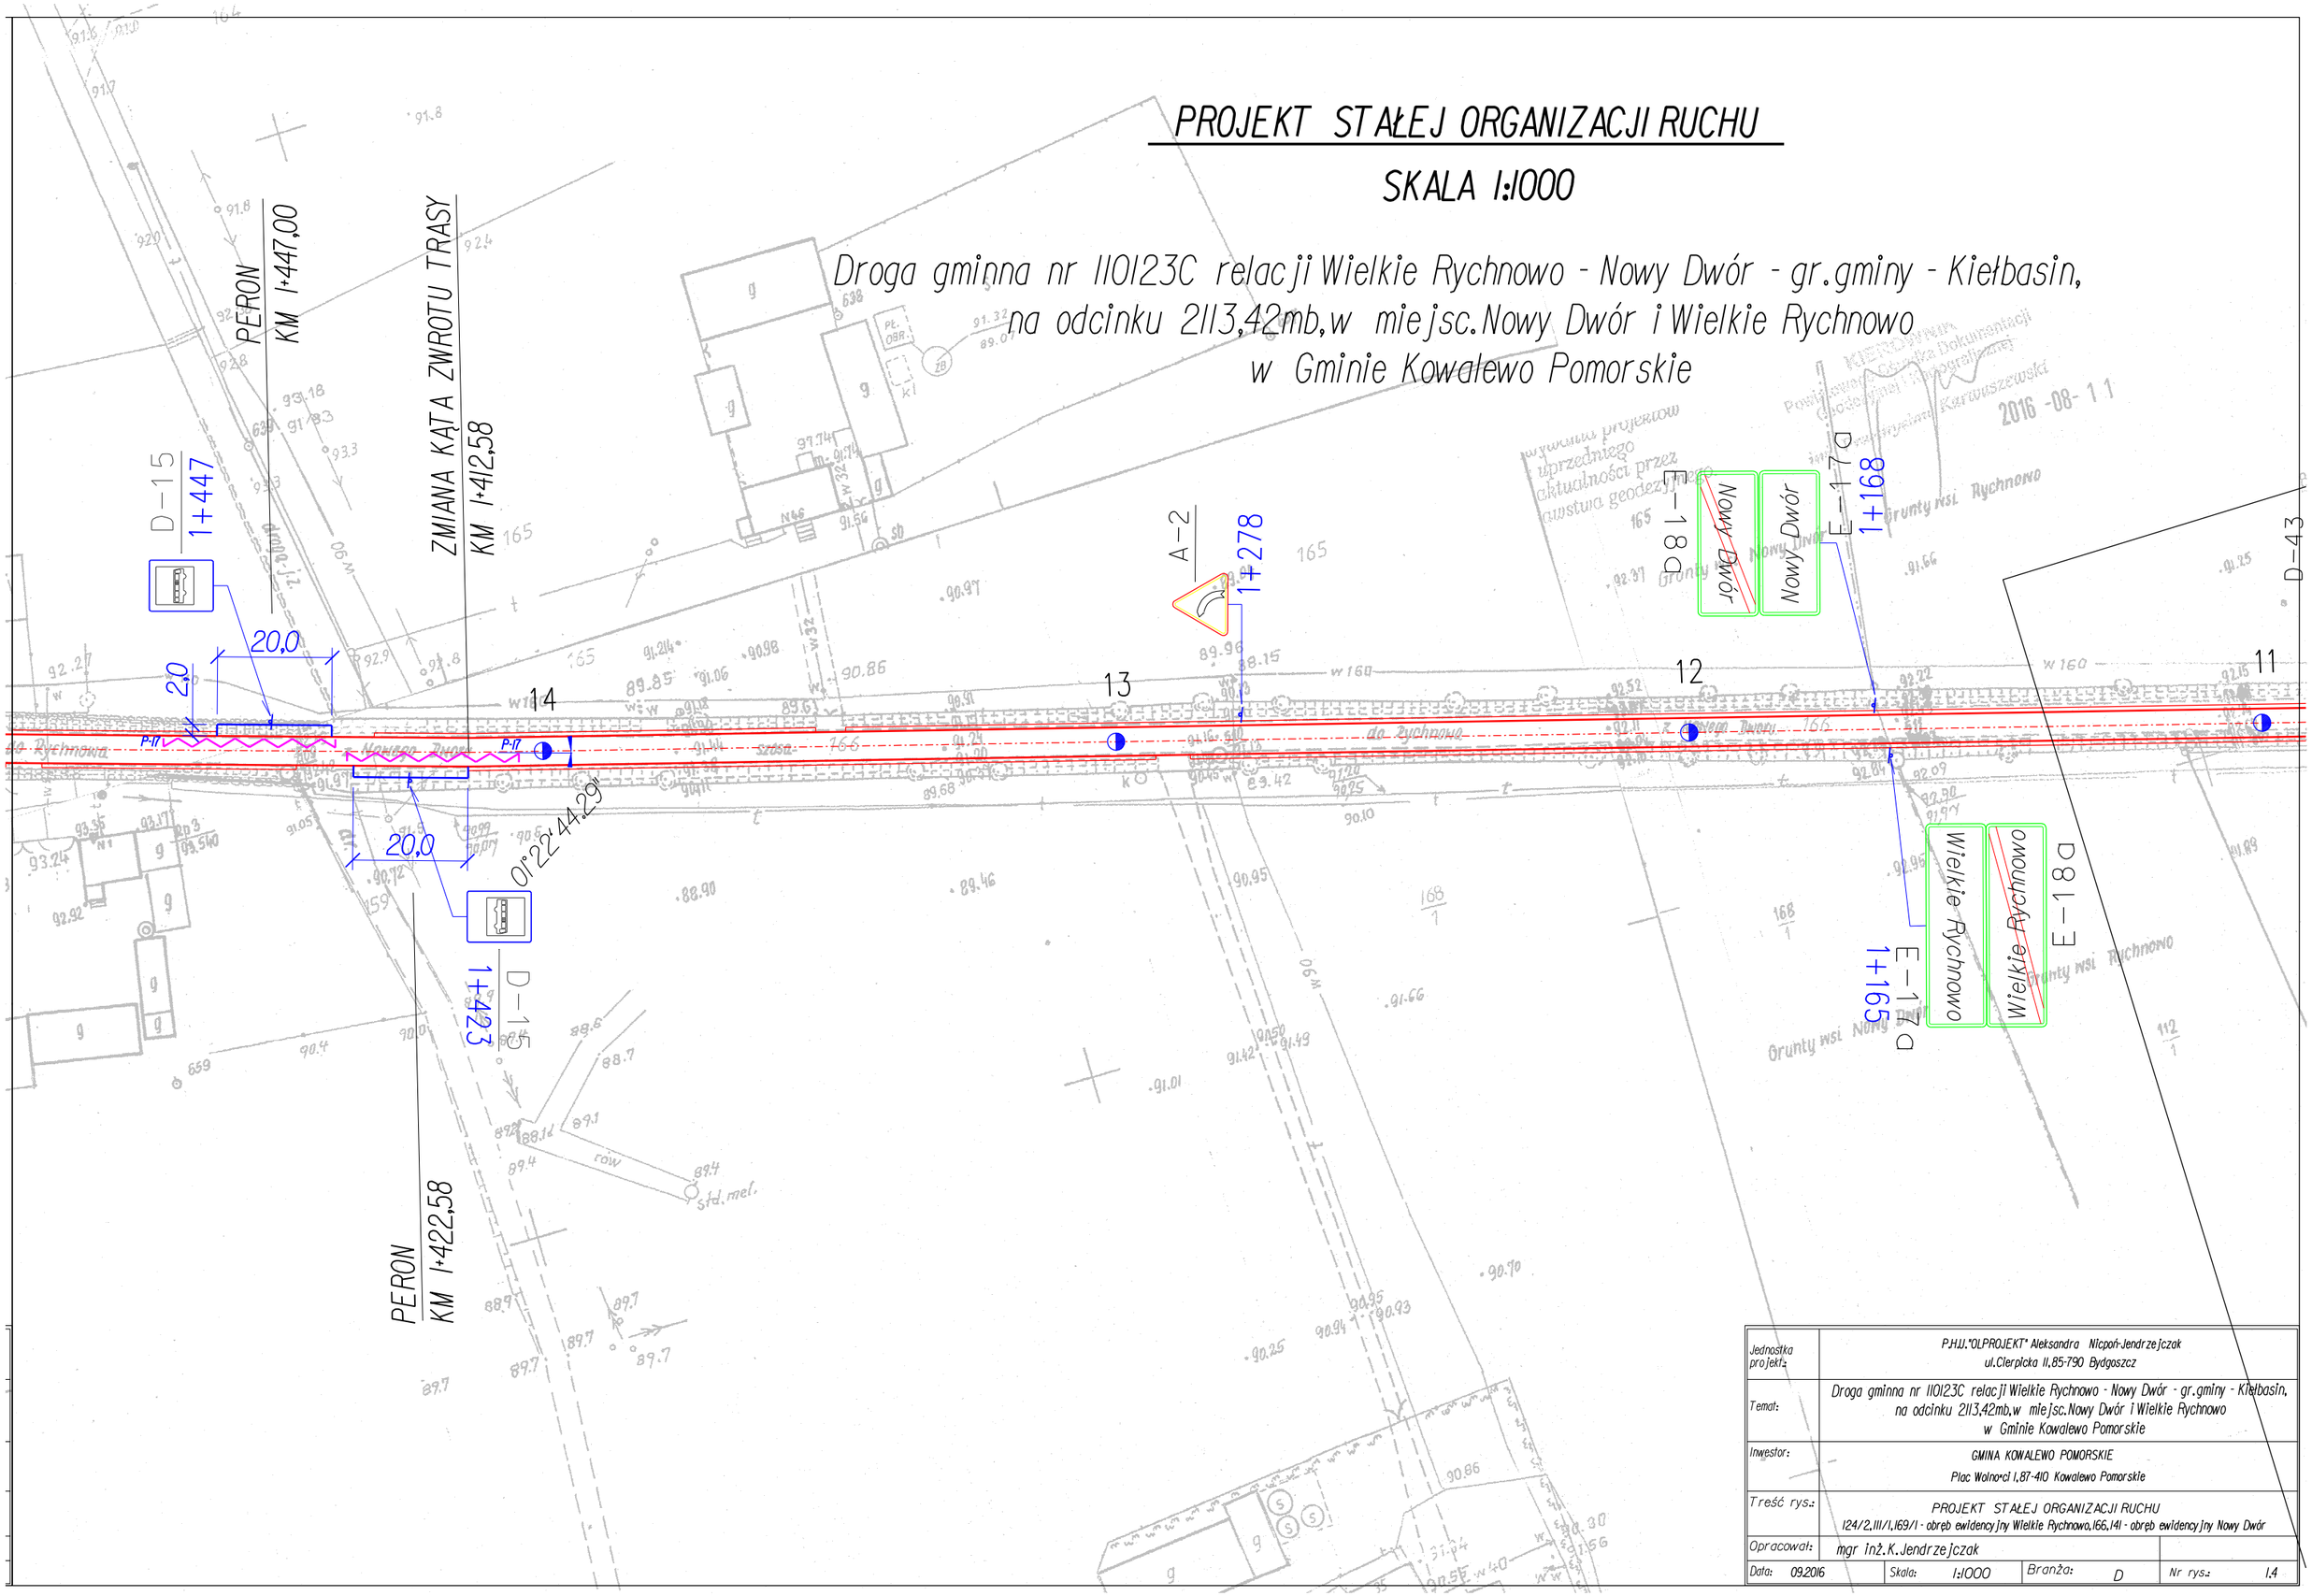

Jednostka projekt.:	P.H.U."OLPROJEKT" Aleksandra Nicpoń-Jendrzejczak ul.Cierpicka 11,85-790 Bydgoszcz
Temat:	Droga gminna nr 110123C relacji Wielkie Rychnowo - Nowy Dwór - gr.gminy - Kiełbasin, na odcinku 2113,42mb,w miejsc.Nowy Dwór i Wielkie Rychnowo w Gminie Kowalewo Pomorskie
Inwestor:	GMINA KOWALEWO POMORSKIE Plac Wolności 1,87-410 Kowalewo Pomorskie
Treść rys.:	PROJEKT STAŁEJ ORGANIZACJI RUCHU 124/2,111/1,169/1 - obręb ewidencyjny Wielkie Rychnowo,166,141 - obręb ewidencyjny Nowy Dwór
Opracował:	mgr inż.K.Jendrzejczak

Data:	09.2016	Skala:	1:1000	Branża:	D	Nr rys.:	1.4