


PROJEKT STAŁEJ ORGANIZACJI RUCHU

SKALA 1:1000

2016-08-11

Droga gminna nr 110123C relacji Wielkie Rychnowo - Nowy Dwór - gr.gminy - Kiełbasin,  
na odcinku 2113,42mb, w miejsc. Nowy Dwór i Wielkie Rychnowo  
w Gminie Kowalewo Pomorskie

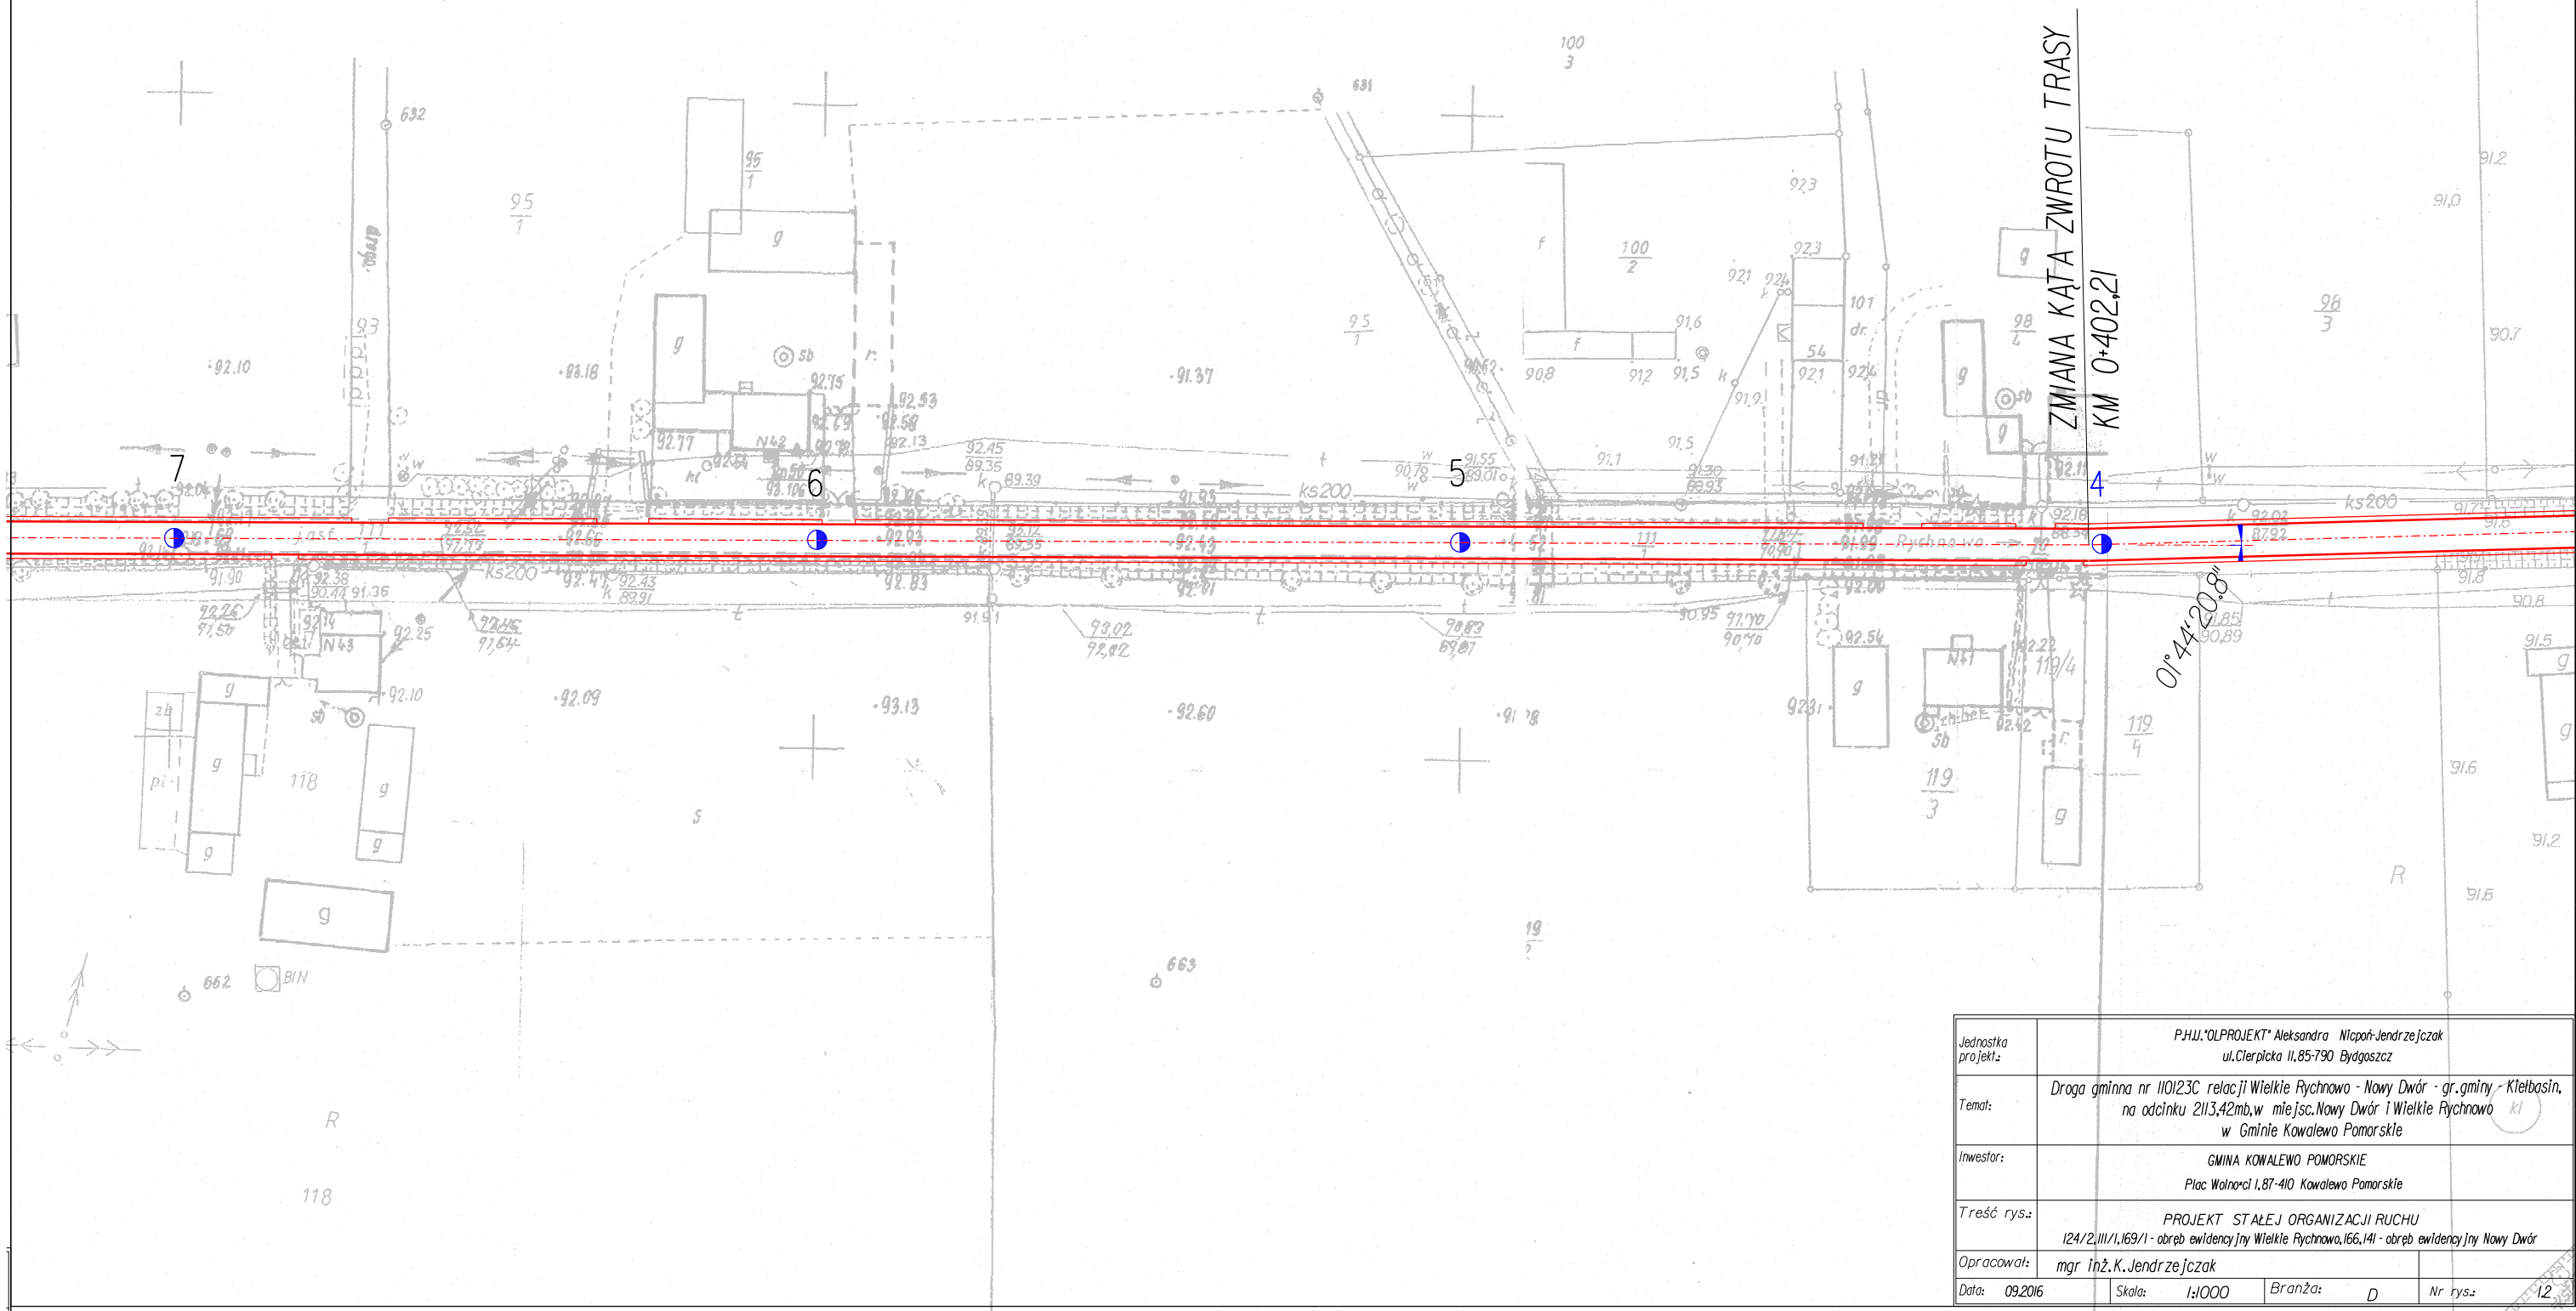

Jednostka projekt:	P.H.U. "OLPROJEKT" Aleksandra Niciport-Jędrzejczak ul. Cierpicka 11, 85-790 Bydgoszcz		
Temat:	Droga gminna nr 110123C relacji Wielkie Rychnowo - Nowy Dwór - gr.gminy - Kiełbasin, na odcinku 2113,42mb, w miejsc. Nowy Dwór i Wielkie Rychnowo w Gminie Kowalewo Pomorskie		
Inwestor:	GMINA KOWALEWO POMORSKIE Plac Wolności 1, 87-410 Kowalewo Pomorskie		
Treść rys.:	PROJEKT STAŁEJ ORGANIZACJI RUCHU 124/2, III/1, 169/1 - obręb ewidencyjny Wielkie Rychnowo, 166, 141 - obręb ewidencyjny Nowy Dwór		
Opracował:	mgr inż. K. Jędrzejczak		
Data:	09.2016	Skala:	1:1000
Branża:	D	Nr rys.:	12