


Przebudowa części drogi gminnej nr 110123C
relacji Wielkie Rychnowo - Nowy Dwór - gr.gminy - Kiełbasin, na odcinku 2113,42mb,
w miejscowości Nowy Dwór i Wielkie Rychnowo
w Gminie Kowalewo Pomorskie

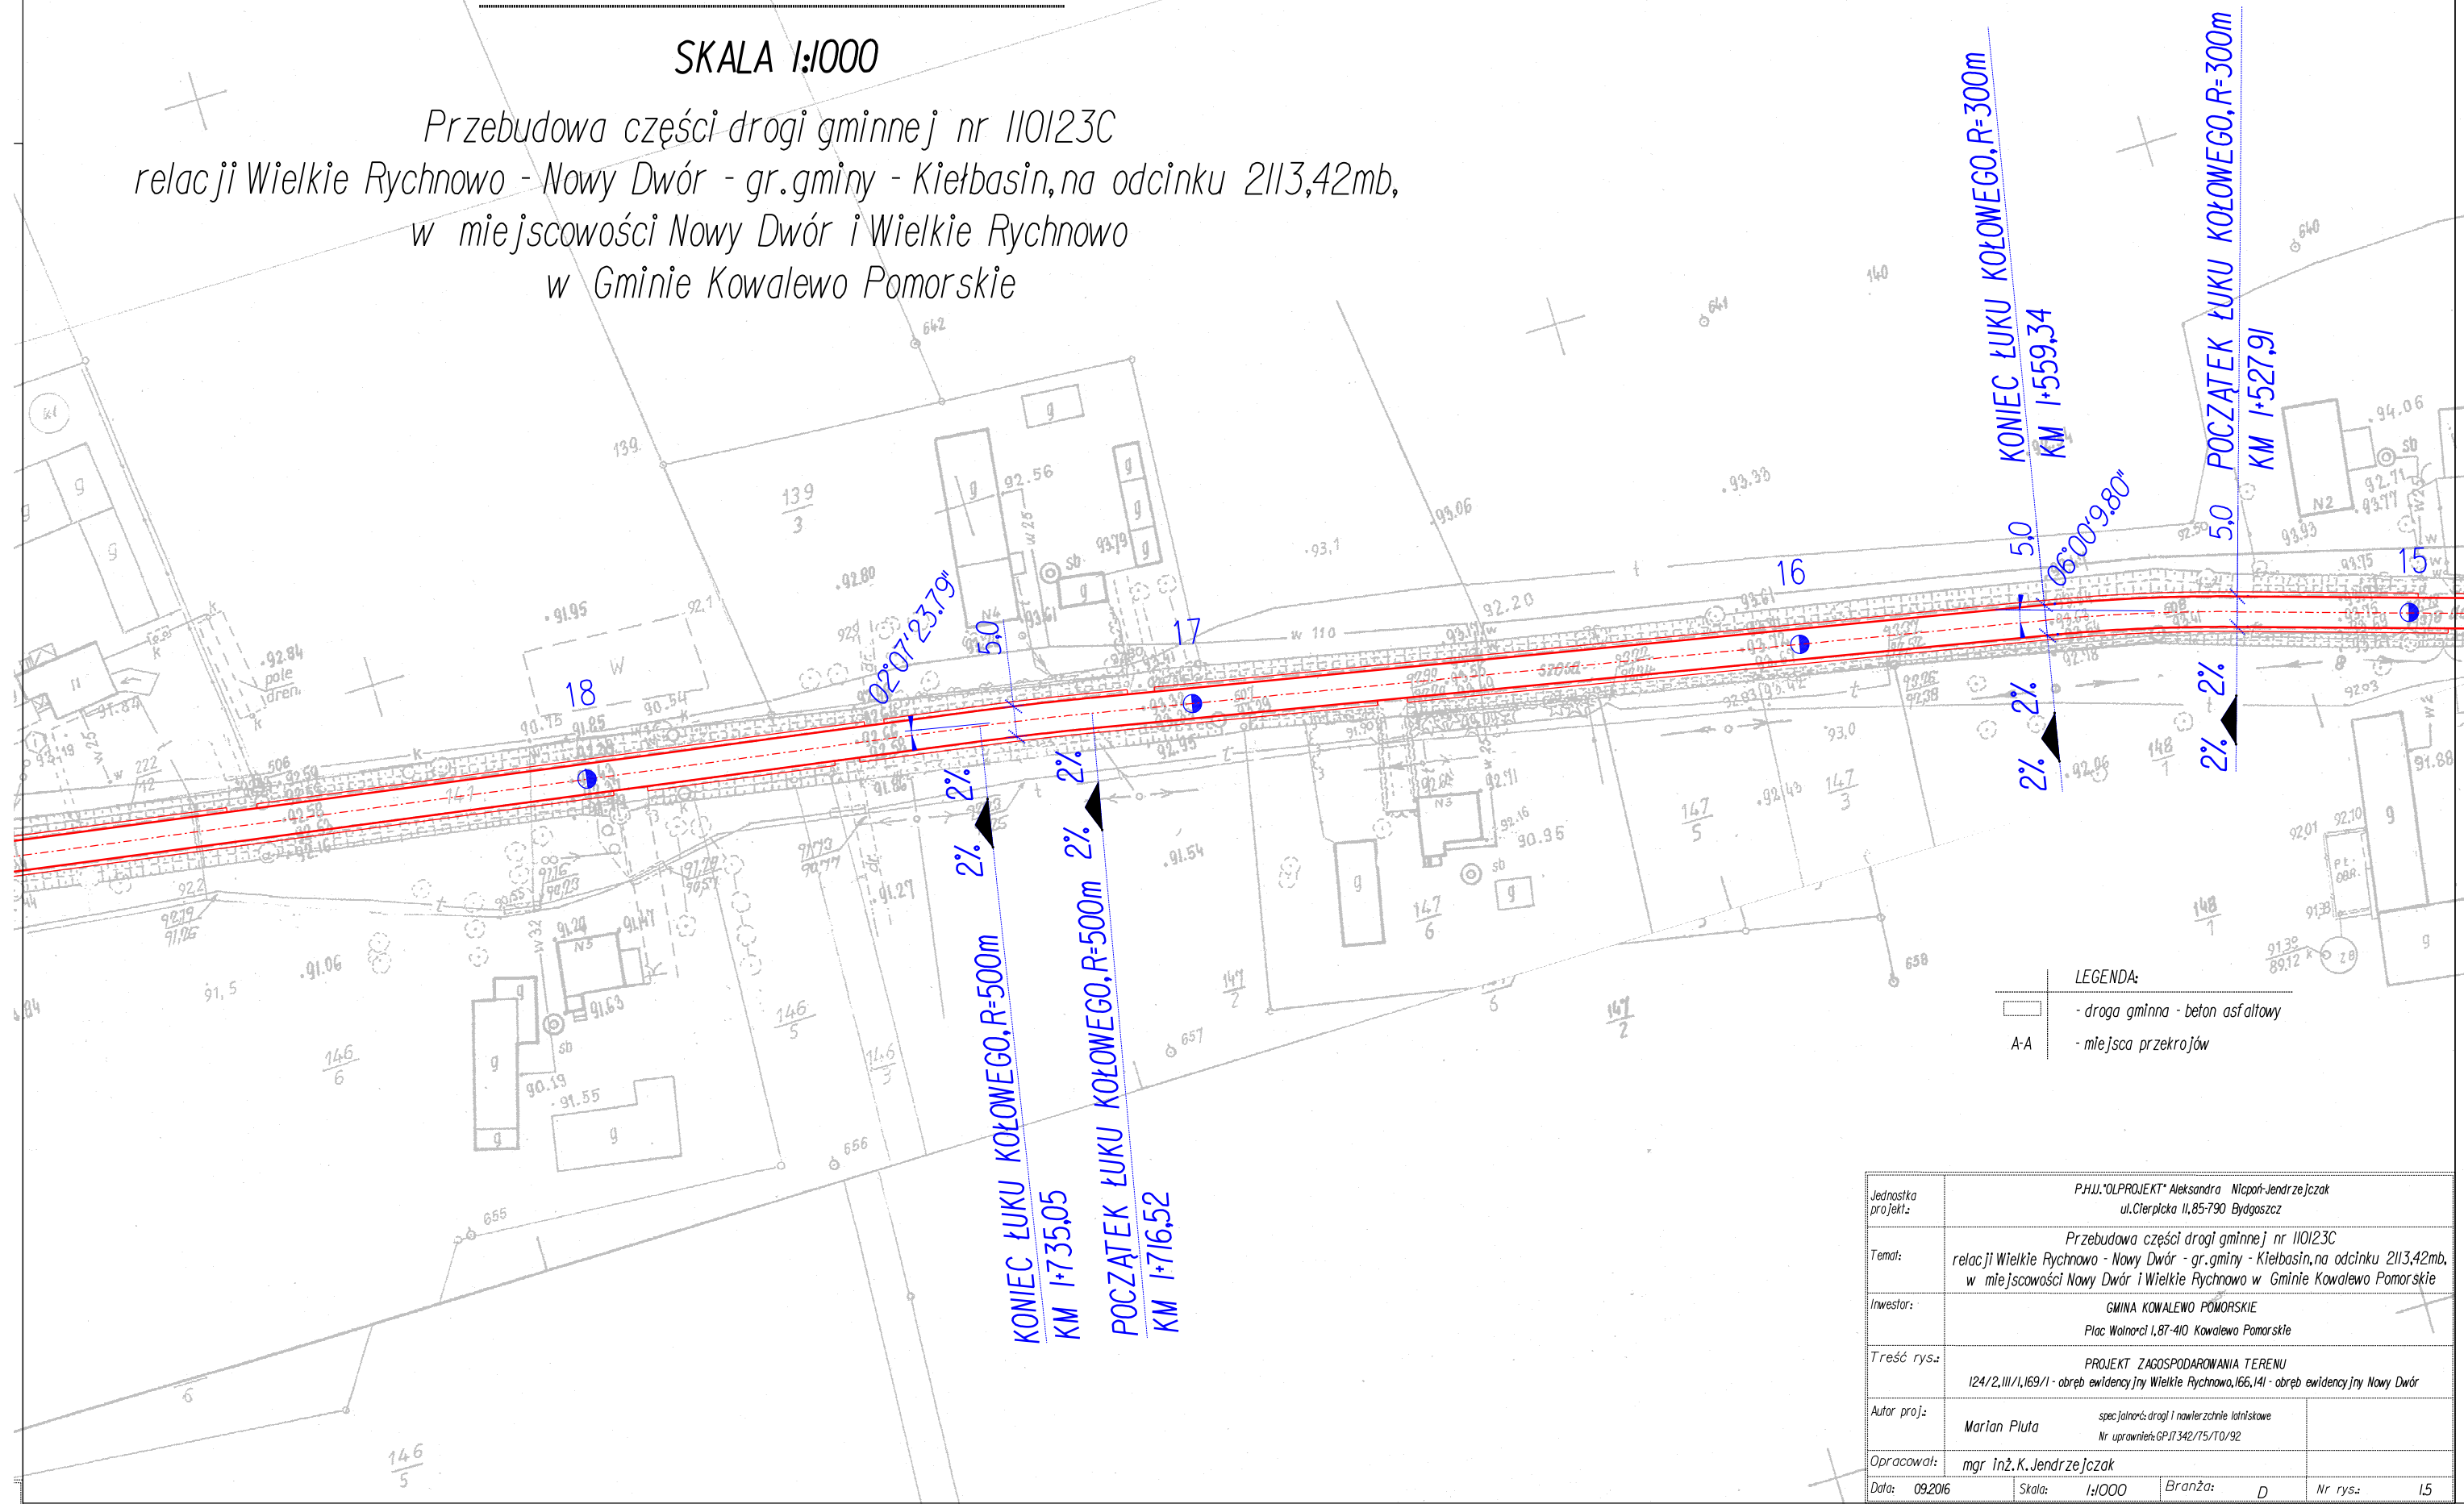

Jednostka projektu:	P.H.U. "OLPROJEKT" Aleksandra Nicpoń-Jendrzejczak ul. Cierpica 11, 85-790 Bydgoszcz		
Temat:	Przebudowa części drogi gminnej nr 110123C relacji Wielkie Rychnowo - Nowy Dwór - gr. gminy - Klebasiń, na odcinku 2113,42mb, w miejscowości Nowy Dwór i Wielkie Rychnowo w Gminie Kowalewo Pomorskie		
Inwestor:	GMINA KOWALEWO POMORSKIE Plac Wolności 1, 87-410 Kowalewo Pomorskie		
Treść rysu:	PROJEKT ZAGOSPODAROWANIA TERENU 124/2, III/1, 169/1 - obręb ewidencyjny Wielkie Rychnowo, 166, 141 - obręb ewidencyjny Nowy Dwór		
Autor projektu:	Marian Pluta	specjalność: drogi i nawierzchnie i inżynieria Nr uprawnień: GPJ/342/75/TO/92	
Opracował:	mgr inż. K. Jendrzejczak		
Data:	09.2016	Skala:	1:1000
		Branża:	D
		Nr rys.:	15