


skala 1:50/500

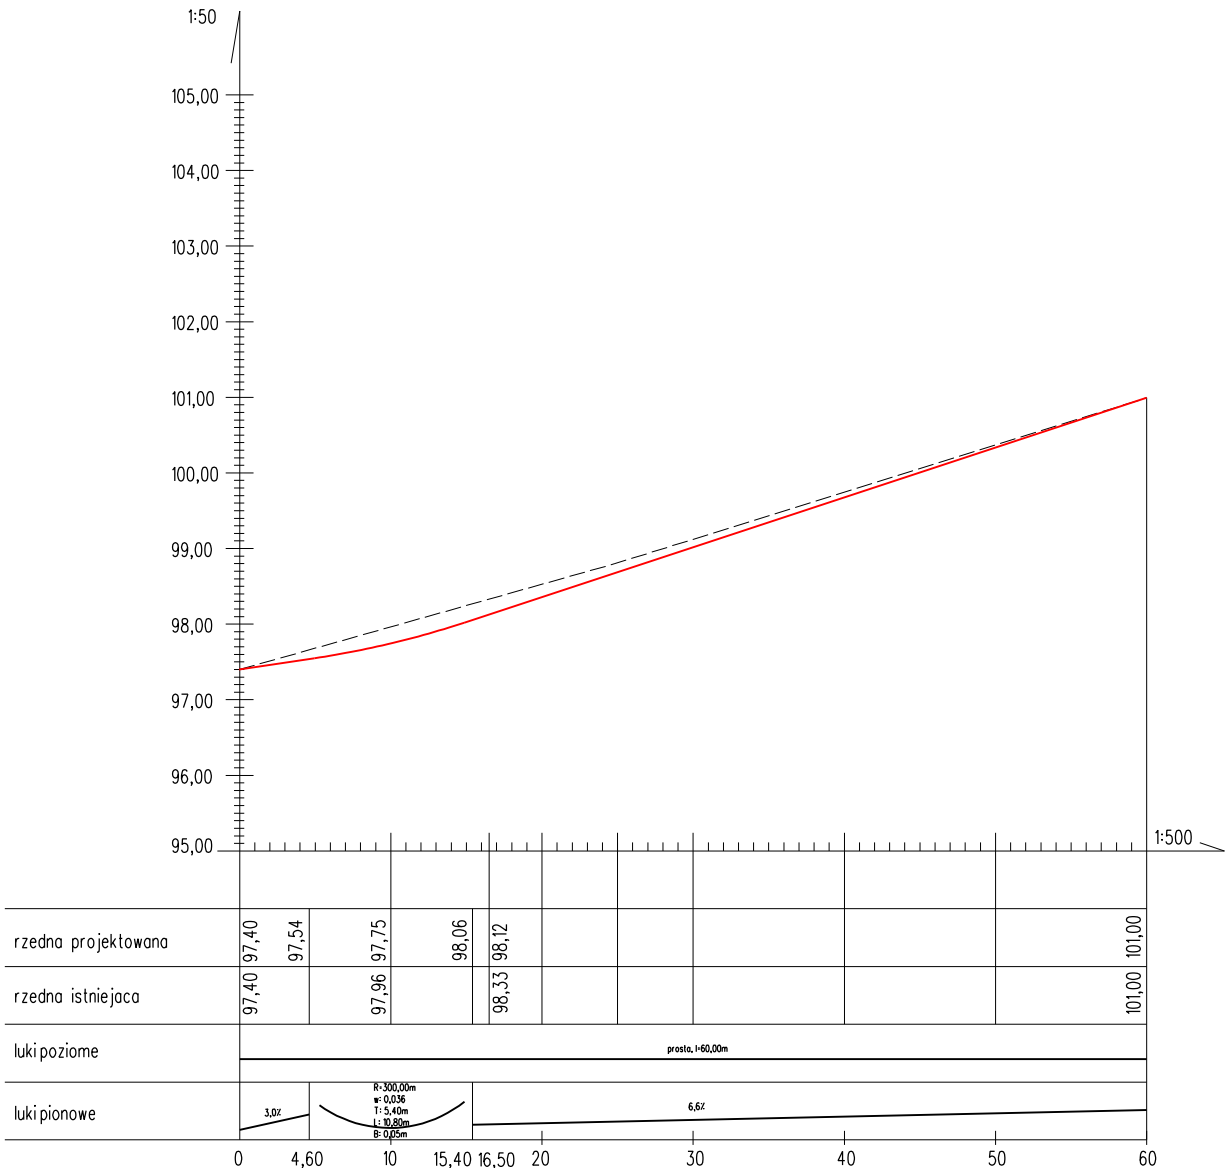

- istniejący teren
- projektowana niweleta

Jednostka projektu:	P.H.U. "OLPROJEKT" Aleksandra Nicpoń-Jendrzeczak ul. Cierpicka 11, 85-790 Bydgoszcz						
Temat:	Przebudowa części drogi gminnej nr 110118C w m. Srebrniki, gmina Kowalewo Pomorskie Przebudowa skrzyżowania z drogą wojewódzką nr 54						
Inwestor:	GMINA KOWALEWO POMORSKIE Plac Walności 1, 87-410 Kowalewo Pomorskie						
Treść rys.:	Profil podłużny						
Autor proj.:	specjalność: drogi i nawierzchnie lotniskowe Marian Pluta Nr uprawnień: GP.17342/75/T0/92						
Opracował:	mgr inż. K. Jendrzeczak						
Data:	01/2018	Skala:	1:50/500	Branża:	D	Nr rys.:	3