




Urządzenie zabawowe - piramida liniowa

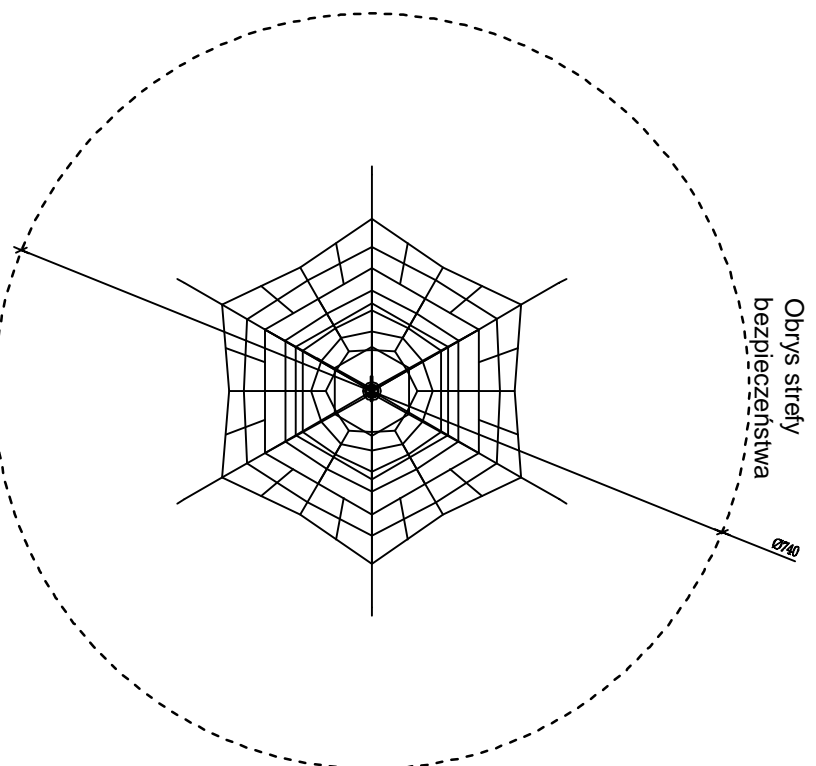


Urządzenie zabawowe - karuzela tarczowa

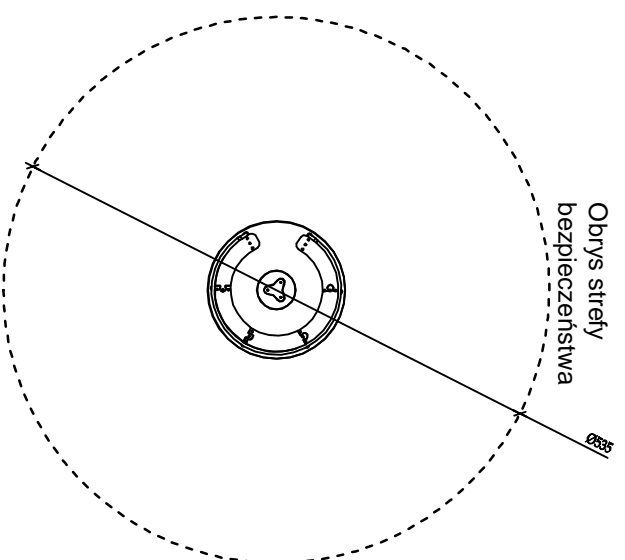


Urządzenie zabawowe - zjeżdżalnia

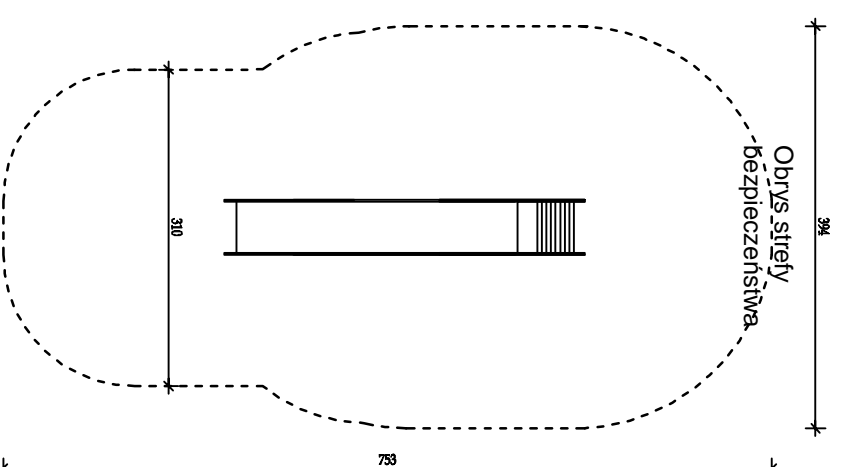


Urządzenie zabawowe - street workout

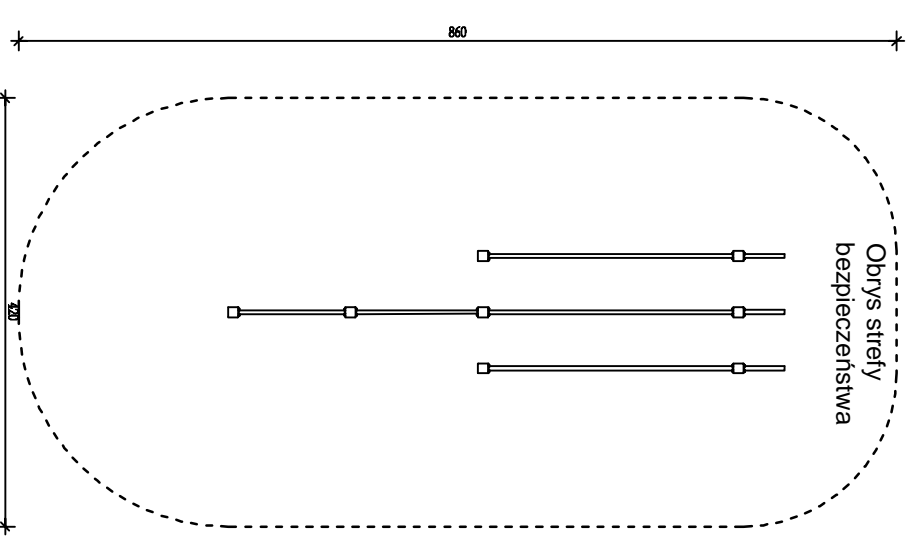


Urządzenie zabawowe - huśtawka dwuosobowa

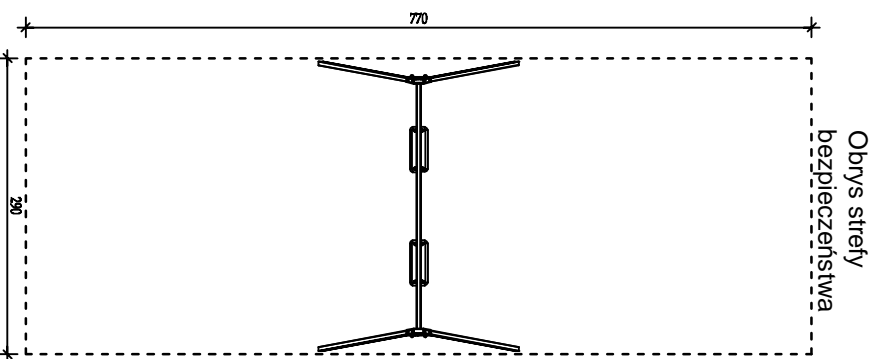

Urządzenie zabawowe - skoczki

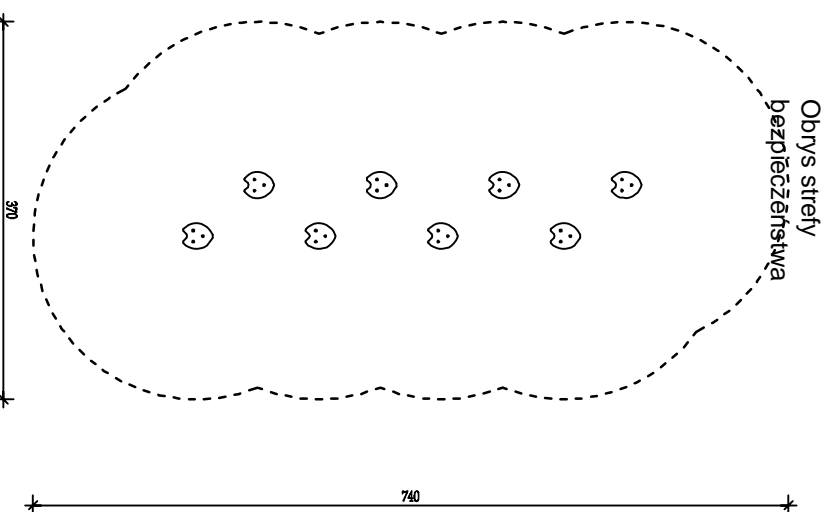

INWESTOR: Gmina Kowalewo Pomorskie Plac Wolności 1, 87-410 Kowalewo Pomorskie	
INWESTYCJA: Przebudowa świetlicy wiejskiej w miejscowości Srebrniki wraz z zagospodarowaniem terenu przyległego	
 <p>Pracownia projektowa architektoniczno - budowlana "PSBUD" mgr inż. Piotr Świrzyński</p> <p>86-302 Wądatowo-Szlacheczkie 87 G tel. kom. 607-820-777 e-mail: psbud@interia.pl</p>	
NAZWA PRZEBUDOWY: Plac zabaw - urządzenia	SKALA: 1:75
FAZA: Projekt budowlany o szczegółowości projektu wykonawczego	DATA: 10.10.2017 r.
FUNKCJA: PROJEKTANT	AUTOR: mgr inż. Piotr Świrzyński
	NR UPRAWNIENI KUP/0130/PWOK/09
	SPECJALNOŚĆ KONSTR. - BUDOWL.
	PODPIS
	BRANŻA: Budowlana
	NR ARKUSZA D-10