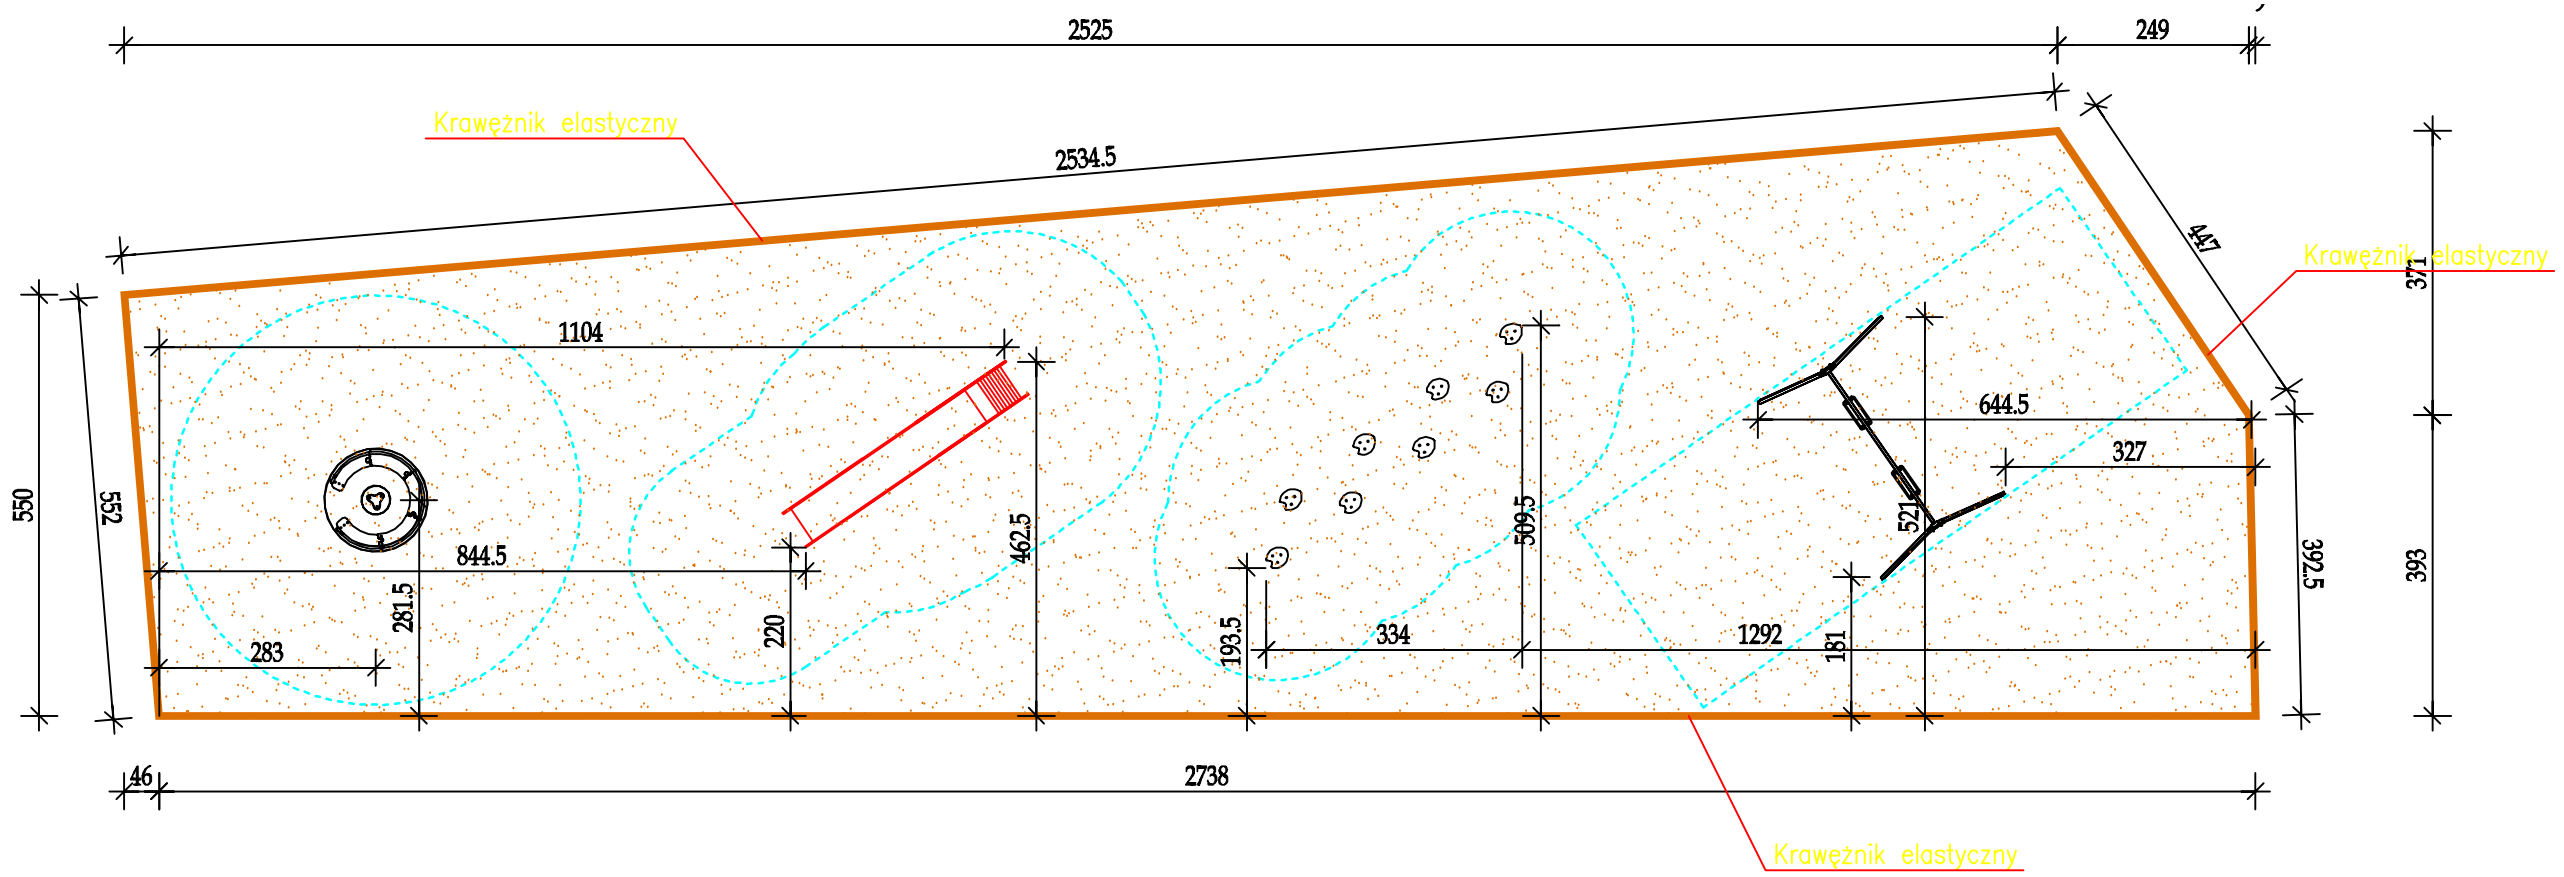

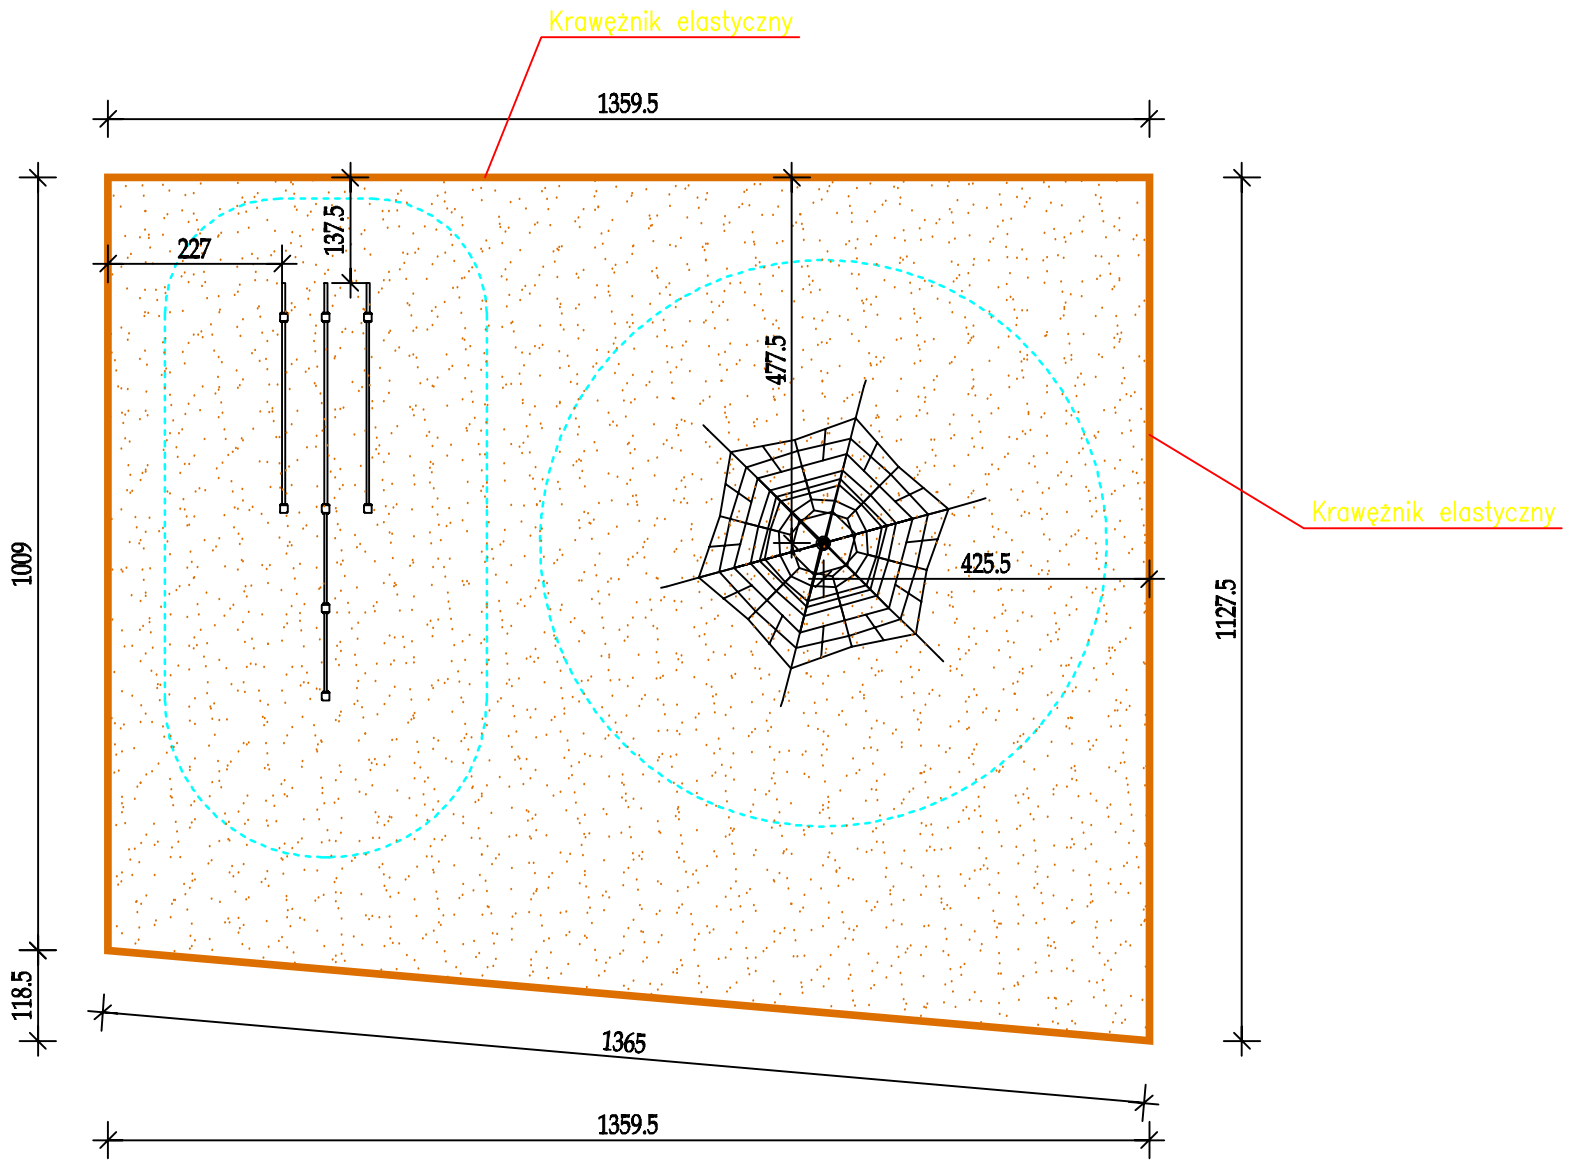

INWESTOR:
Gmina Kowalewo Pomorskie
Plac Wolności 1, 87-410 Kowalewo Pomorskie

INWESTYCJA:
Przebudowa świetlicy wiejskiej w miejscowości Srebrniki
wraz z zagospodarowaniem terenu przyległego

Pracownia projektowa architektoniczno - budowlana
"PSBUD" mgr inż. Piotr Świrzyński
86-302 Wałdowo Szlacheckie 87 G
tel. kom. 607-820-777
e-mail: psbud@interia.pl

NAZWA RYSUNKU:	SKALA:	BRANŻA:
Rozmieszczenie urządzeń zabawowych	1:100	Budowlana

FAZA:	DATA:	NR ARKUSZA
Projekt budowlany o szczegółowości projektu wykonawczego	10.10.2017 r.	D-11

FUNKCJA:	AUTOR:	NR UPRAWNIEŃ	SPECJALNOŚĆ	PODPIS
PROJEKTANT	mgr inż. Piotr Świrzyński	KUP/0130/PWOK/09	KONSTR. - BUDOWL.	