



# A-A

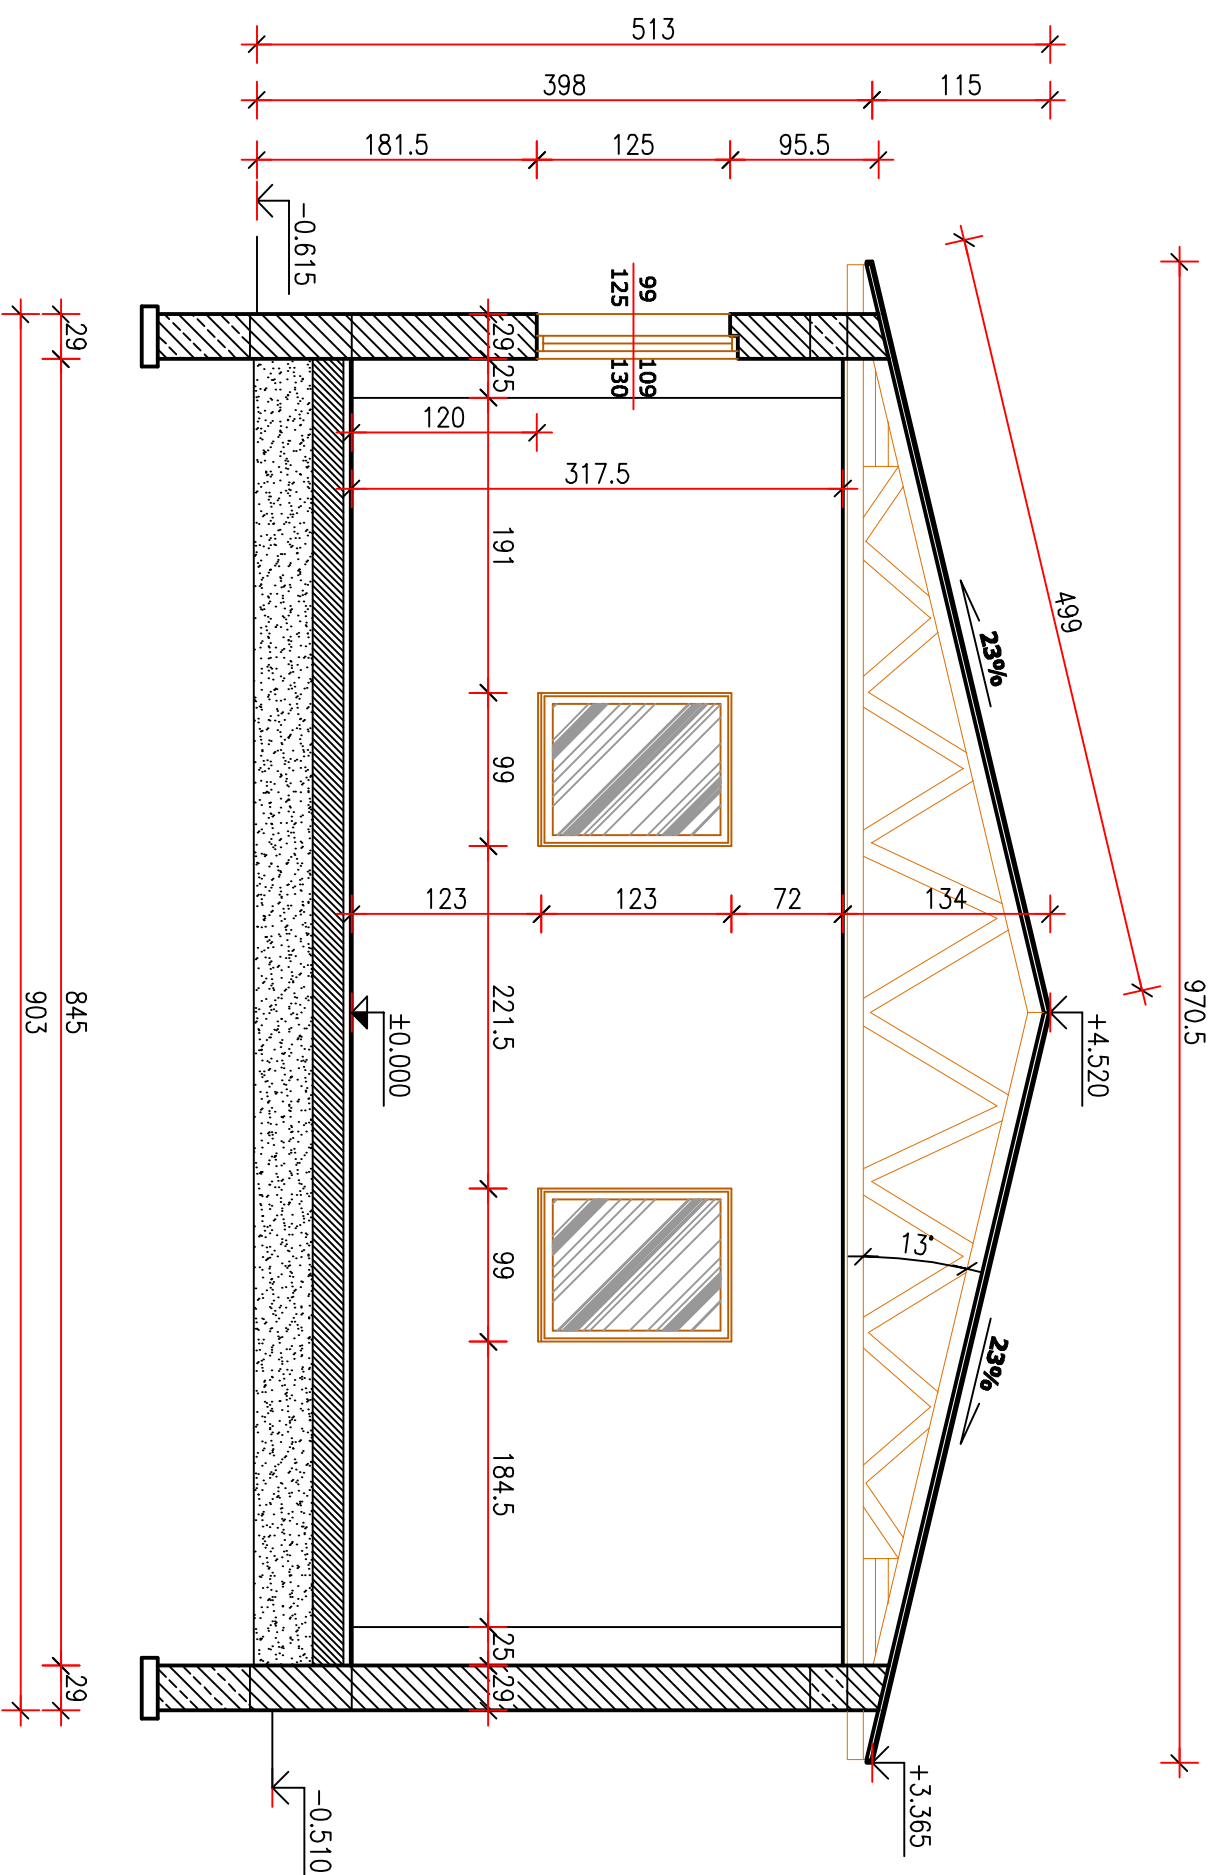

INWESTOR:		Gmina Kowalewo Pomorskie Plac Wolności 1, 87-410 Kowalewo Pomorskie	
INWESTYCJA:		Przebudowa świetlicy wiejskiej w miejscowości Srebrniki wraz z zagospodarowaniem terenu przyległego	
		Pracownia projektowa architektoniczno - budowlana <b>"PSBUD" mgr inż. Piotr Świrzyński</b> 86-302 Wądkowo Szlacheckie 87 g tel. kom. 607-820-777 e-mail: psbud@interia.pl	
NAZWA RYSUNKU:		Przekrój A - A - inwentaryzacja	
SKALA:		1:50	
BRANŻA:		Inwentaryzacja	
FAZA:		Projekt budowlany o szczegółowości projektu wykonawczego	
DATA:		10.10.2017 r.	
NR ARKUSZA		I-02	

FUNKCJA:		AUTOR:		NR UPRAWNIENI		SPECJALNOŚĆ		PODPIS	
Projekt budowlany o szczegółowości projektu wykonawczego		mgr inż. Piotr Świrzyński		KUP/0130/PWOK/09		KONSTR. - BUDOWL.			