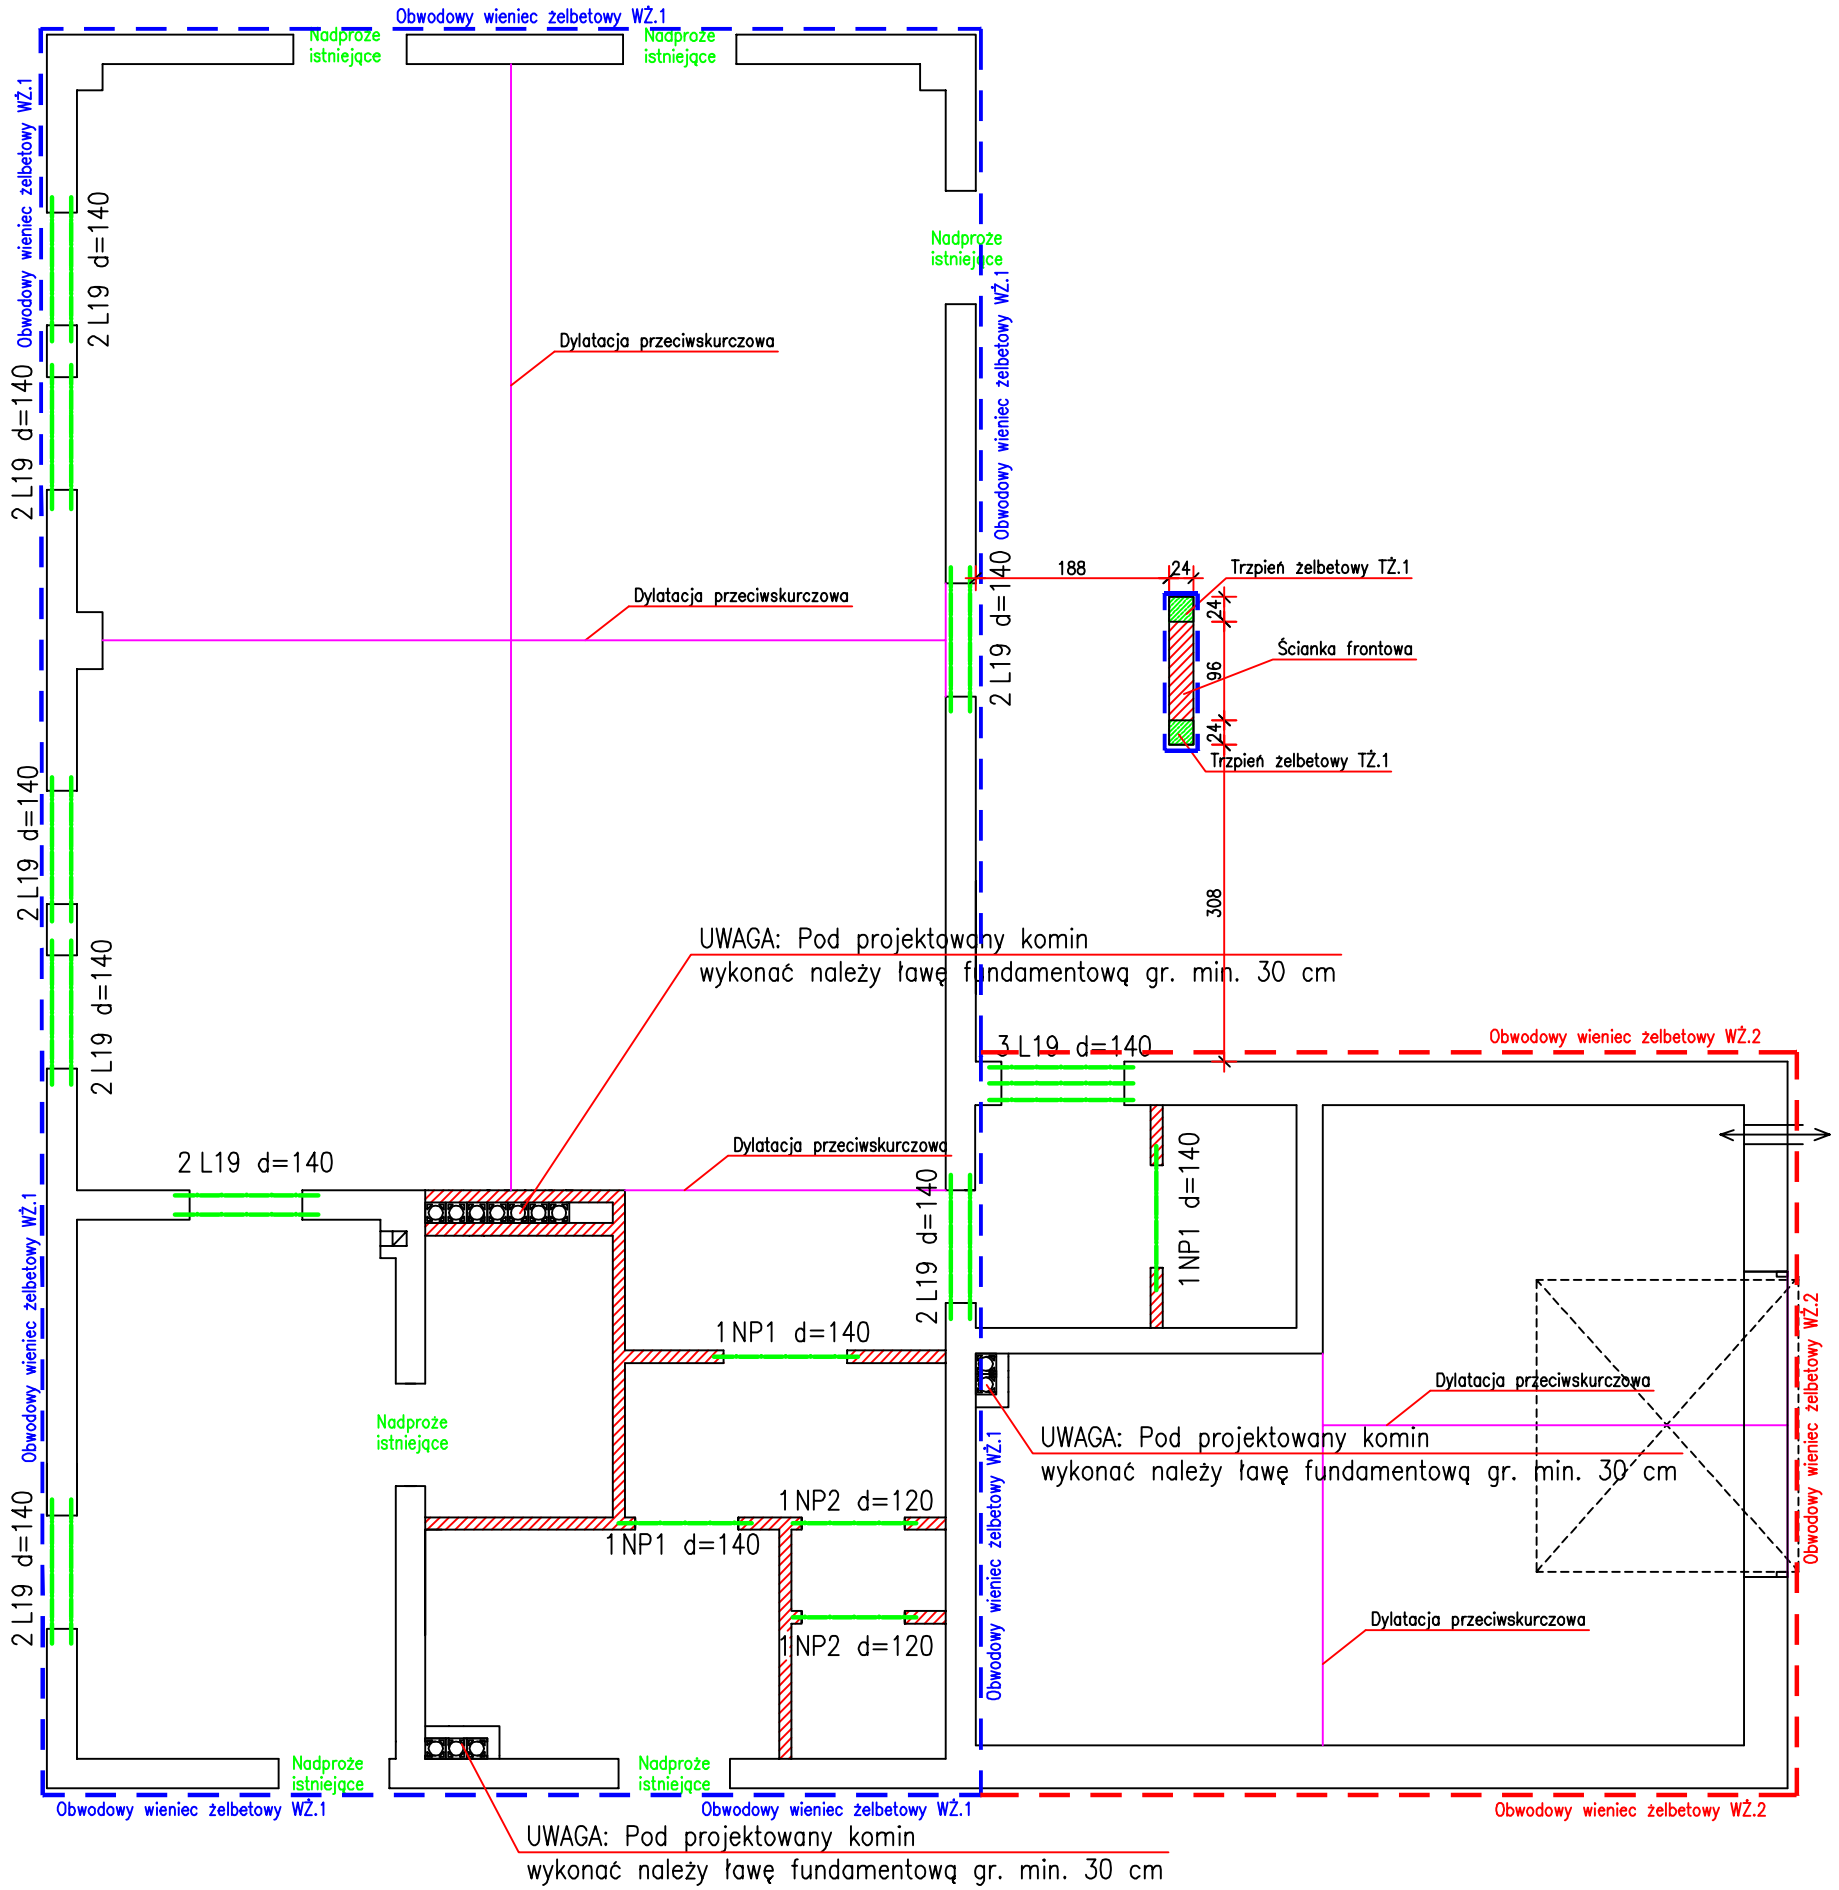

ZESTAWIENIE NADPROŻY

LP	Symbol nadproża	Liczba sztuk
1	L19 d=140	19
2	NP1 d=140	3
3	NP2 d=120	2

UWAGA: Nadproża należy ściąć do długości podanej w tabeli.
Miminalne oparcie belek nadprożowych na murze – min. 10 cm
Pod belkami należy wykonać poduszko betonowe gr. min. 10 cm z betonu C16/20

Nadproża L19 – nadproża prefabrykowane o przekroju w kształcie litery L z wypełnieniem przestrzeni wewn. mieszanką betonową, wlewaną przez otwór wykonany nad belkami.

Nadproża NP – nadproża prefabrykowane o przekroju prostokątnym dostosowanym do gr. ściany

Projektowane ściany / ścianki działowe z bloczków silikatowych odm. 20 MPa na zaprawie klejowej

Projektowane kanały wentylacyjne

Obwodowy wieniec żelbetowy WŻ.1 wykonywany na istniejących ścianach budynku po wykonaniu demontażu konstrukcji drewn. dachu.

Obwodowy wieniec żelbetowy WŻ.2 wykonywany na istniejących ścianach budynku po wykonaniu demontażu stropodachu

UWAGA: Płytki podłogowe należy układać w sposób uwzględniający rozkład dylatacji przeciwskurczowych posadzki.

INWESTOR:
Gmina Kowalewo Pomorskie
Plac Wolności 1, 87-410 Kowalewo Pomorskie

INWESTYCJA:
Przebudowa świetlicy wiejskiej w miejscowości Srebrniki wraz z zagospodarowaniem terenu przyległego

PSBUD
Pracownia projektowa architektoniczno - budowlana
"PSBUD" mgr inż. Piotr Świrzyński
86-302 Waldowo Szlacheckie 87 G
tel. kom. 607-820-777
e-mail: psbud@interia.pl

NAZWA RYSUNKU:	SKALA:	BRANŻA:
Projektowane elementy budynku - rzut	**1:75**	**Konstrukcyjna**

FAZA:	DATA:	NR ARKUSZA
Projekt budowlany o szczegółowości projektu wykonawczego	**10.10.2017 r.**	**K-1**

FUNKCJA:	AUTOR:	NR UPRAWNIEŃ	SPECJALNOŚĆ	PODPIS
PROJEKTANT	mgr inż. Piotr Świrzyński	KUP/0130/PWOK/09	KONSTR. - BUDOWL.	