




Elewacja północna

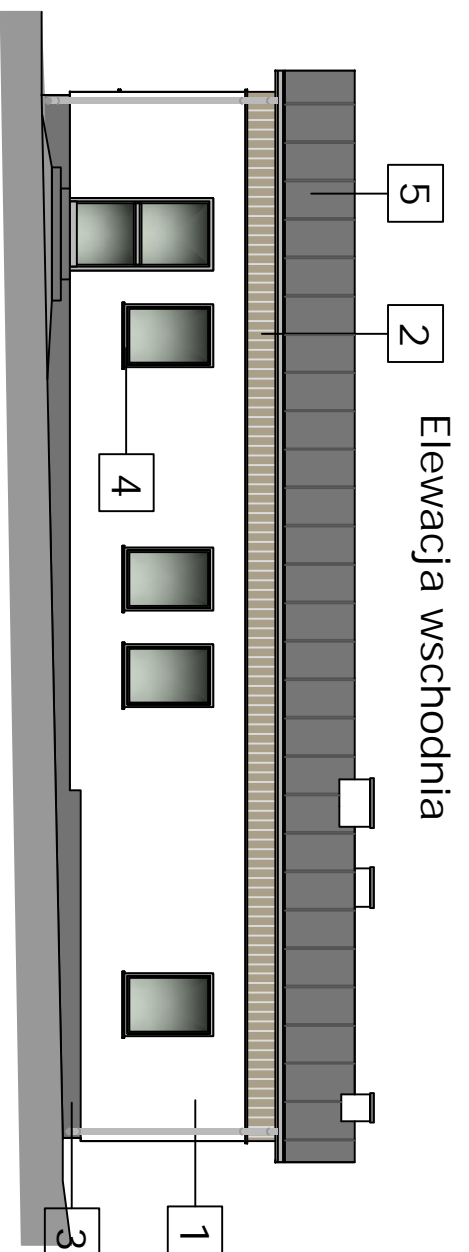

Elewacja wschodnia

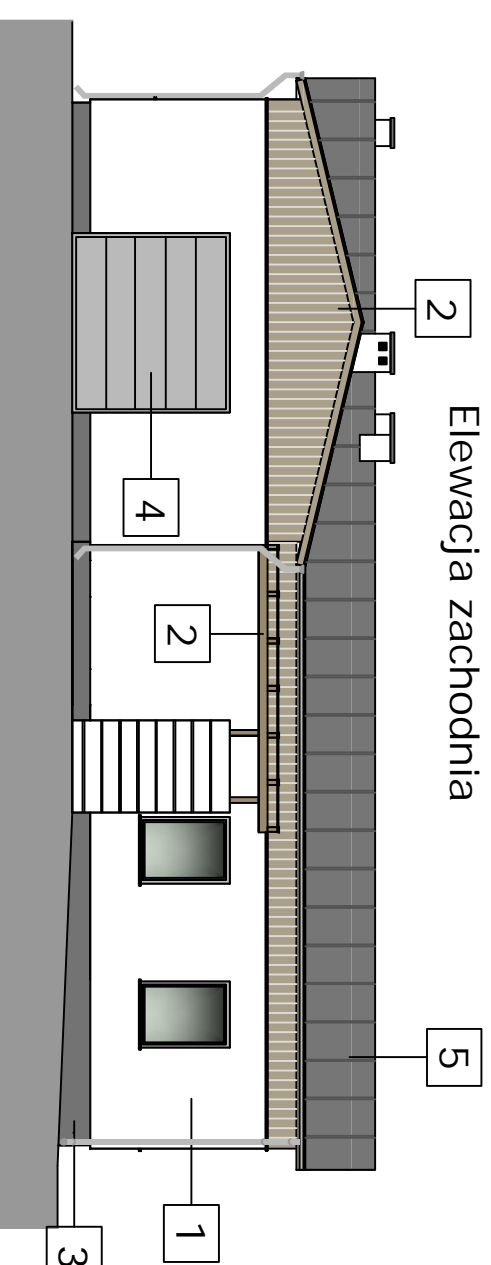

Elewacja zachodnia

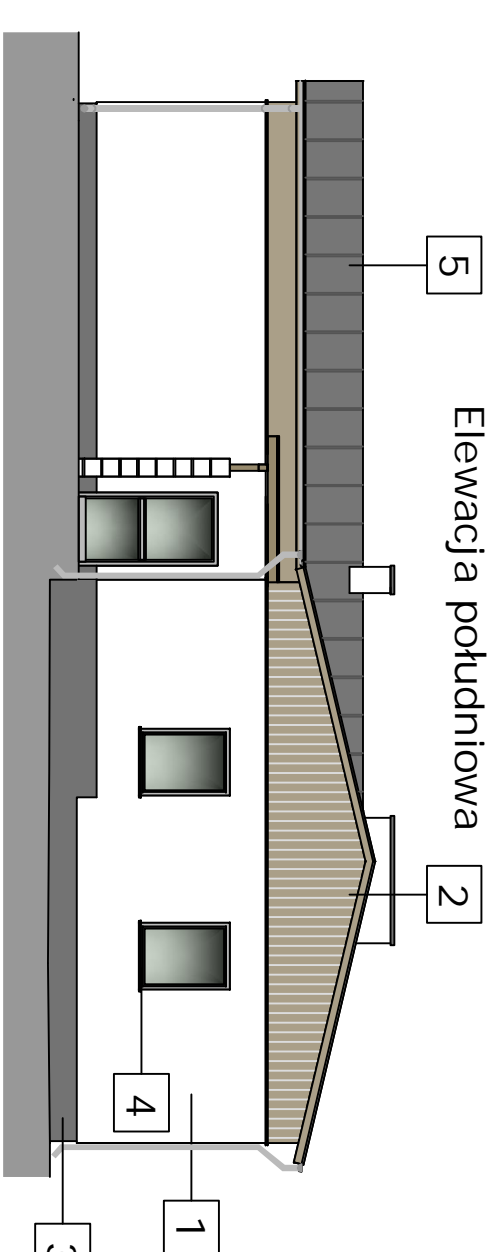

Elewacja południowa

Kolory wg palety barw RAL	
1	KOLOR BIAŁY – 9010
2	Drewno elewacyjne – jasny jesion
3	Tynk żwiłkowy – kolor szary np. kolor zbliżony do RAL 7046
4	KOLOR SZARY – np. kolor zbliżony do RAL 7046
5	KOLOR ciemnoszary np. antrocyt RAL 7016

UWAGA: Istnieje możliwość pewnej zmiany kolorystyki budynku pod warunkiem uzyskania akceptacji ze strony inwestora.



INWESTOR: Gmina Kowalewo Pomorskie Plac Wolności 1, 87-410 Kowalewo Pomorskie		FAZA: Projekt budowlany o szczegółowości projektu wykonawczego		DATA: 10.10.2017 r.		NR ARCH. IZSA: KOL-1	
INWESTYCJA: Przebudowa świetlicy wiejskiej w miejscowości Srebrniki wraz z zagospodarowaniem terenu przyległego		NAZWA RYSUNKU: Kolorystyka elewacji		SKALA: 1 : 100		BIBLIOTEKA: Arch. - bud.	
Pracownia projektowa architektoniczno - budowlana "PSBUD" mgr inż. Piotr Świrzyński 86-302 Wątkowo Szlacheckie 87 G tel. kom. 607-820-777 e-mail: psbud@interia.pl		AUTOR: mgr inż. arch. Jamina Czernowska Wojski		NR UPRAWNIENI URP. NR A-70/84		PODPIS:	
Projektant: mgr inż. Piotr Świrzyński		SPECJALNOŚĆ: ARCHITEKTURA		KONSTR. - BUDOWL.			