


ELEWACJA FRONTOWA
PÓŁNOCNO WSCHODNIA


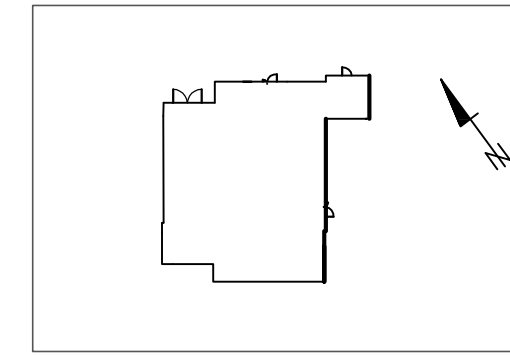


Lp.	Kolor	Nazwa
1.		kolor RAL CLASSIC 8008
2.		kolor RAL CLASSIC 1014
3.		kolor RAL DESIGNNE 080 90 20

ELEWACJA BOCZNA
POŁUDNIOWO WSCHODNIA





ELEWACJA TYLNA
PÓŁNOCNO ZACHODNIA

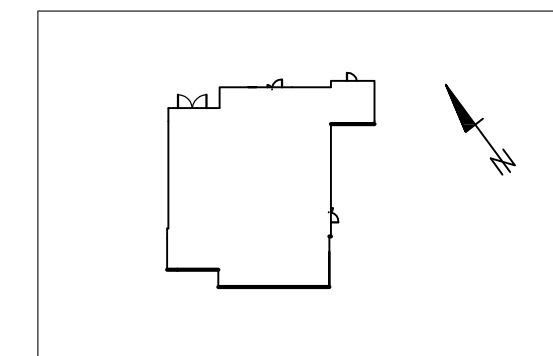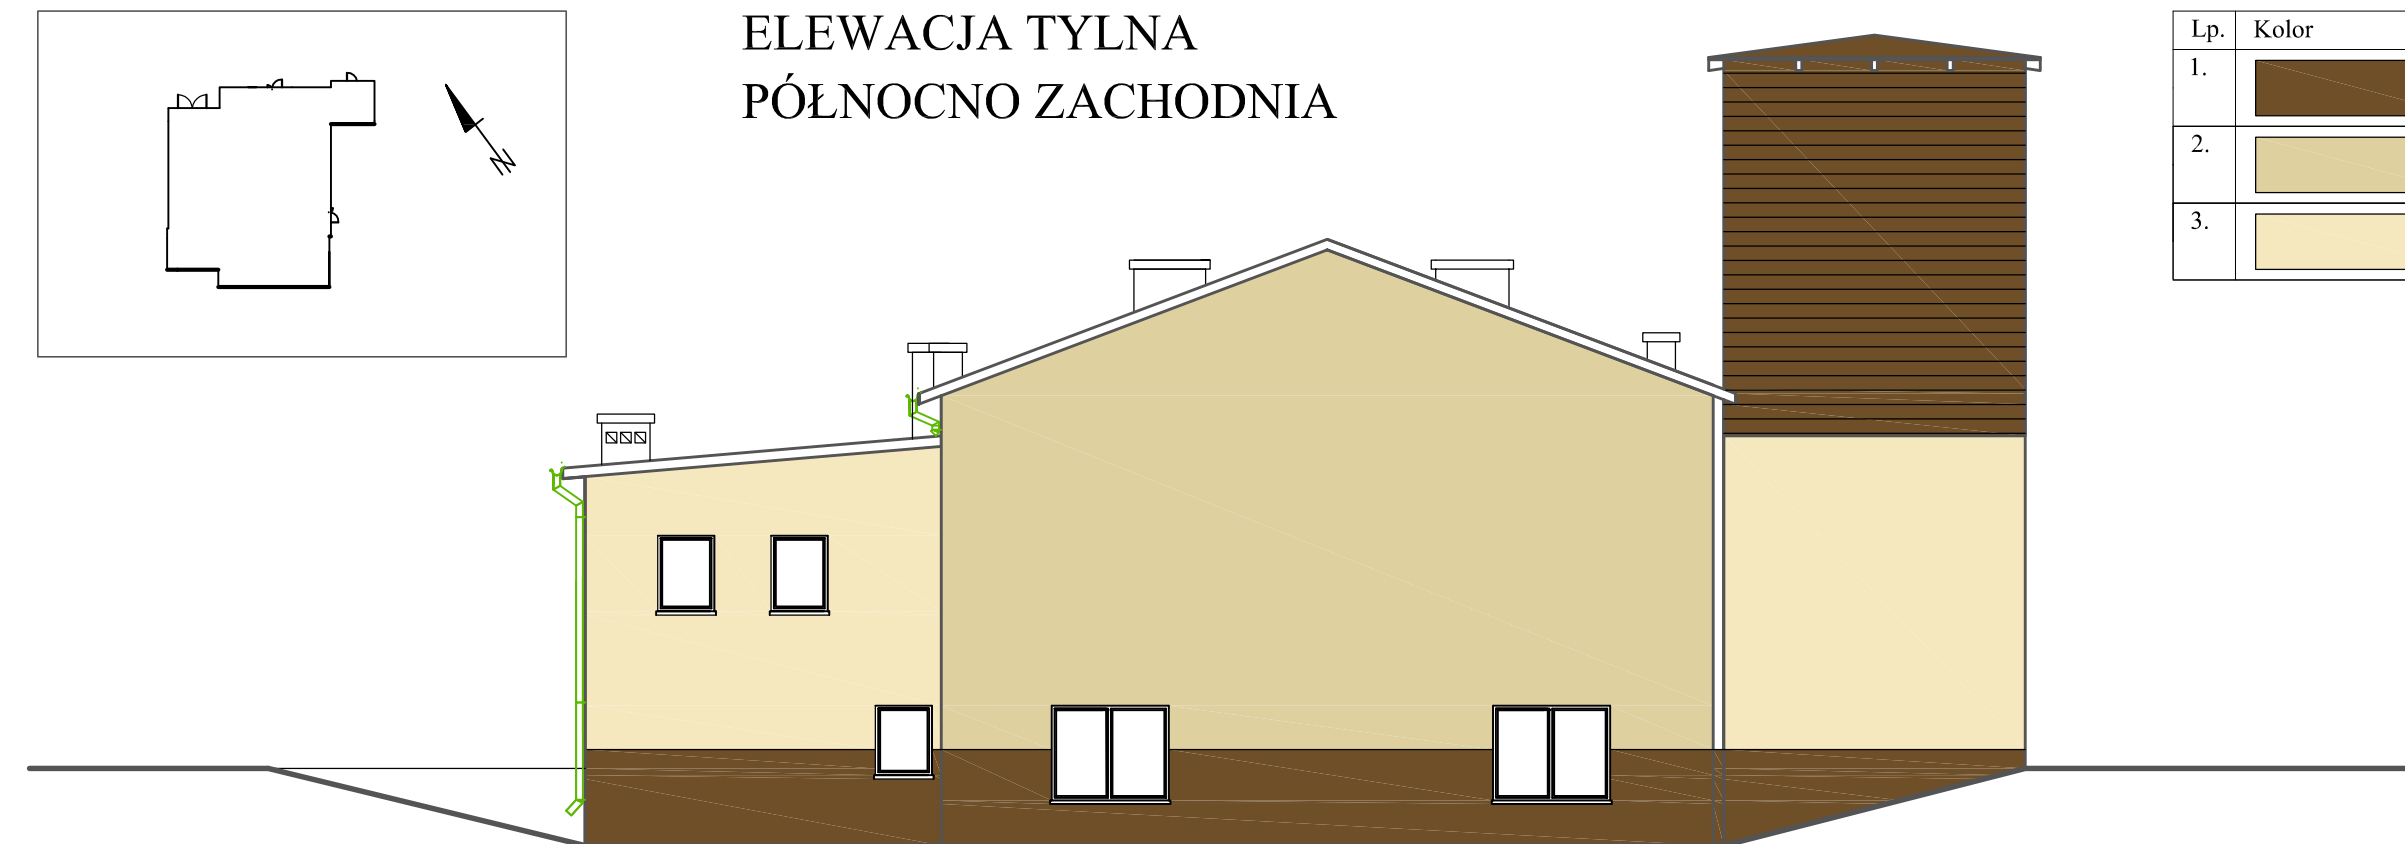

Lp.	Kolor	Nazwa
1.		kolor RAL CLASSIC 8008
2.		kolor RAL CLASSIC 1014
3.		kolor RAL DESIGNNE 080 90 20

ELEWACJA BOCZNA
PÓŁNOCNO ZACHODNIA

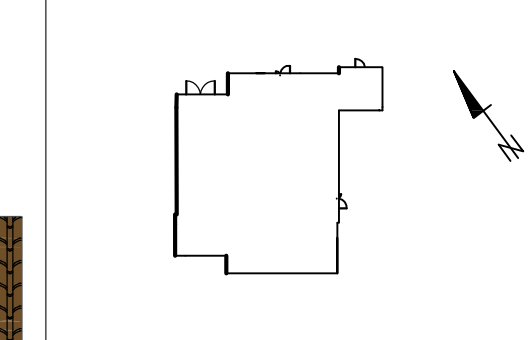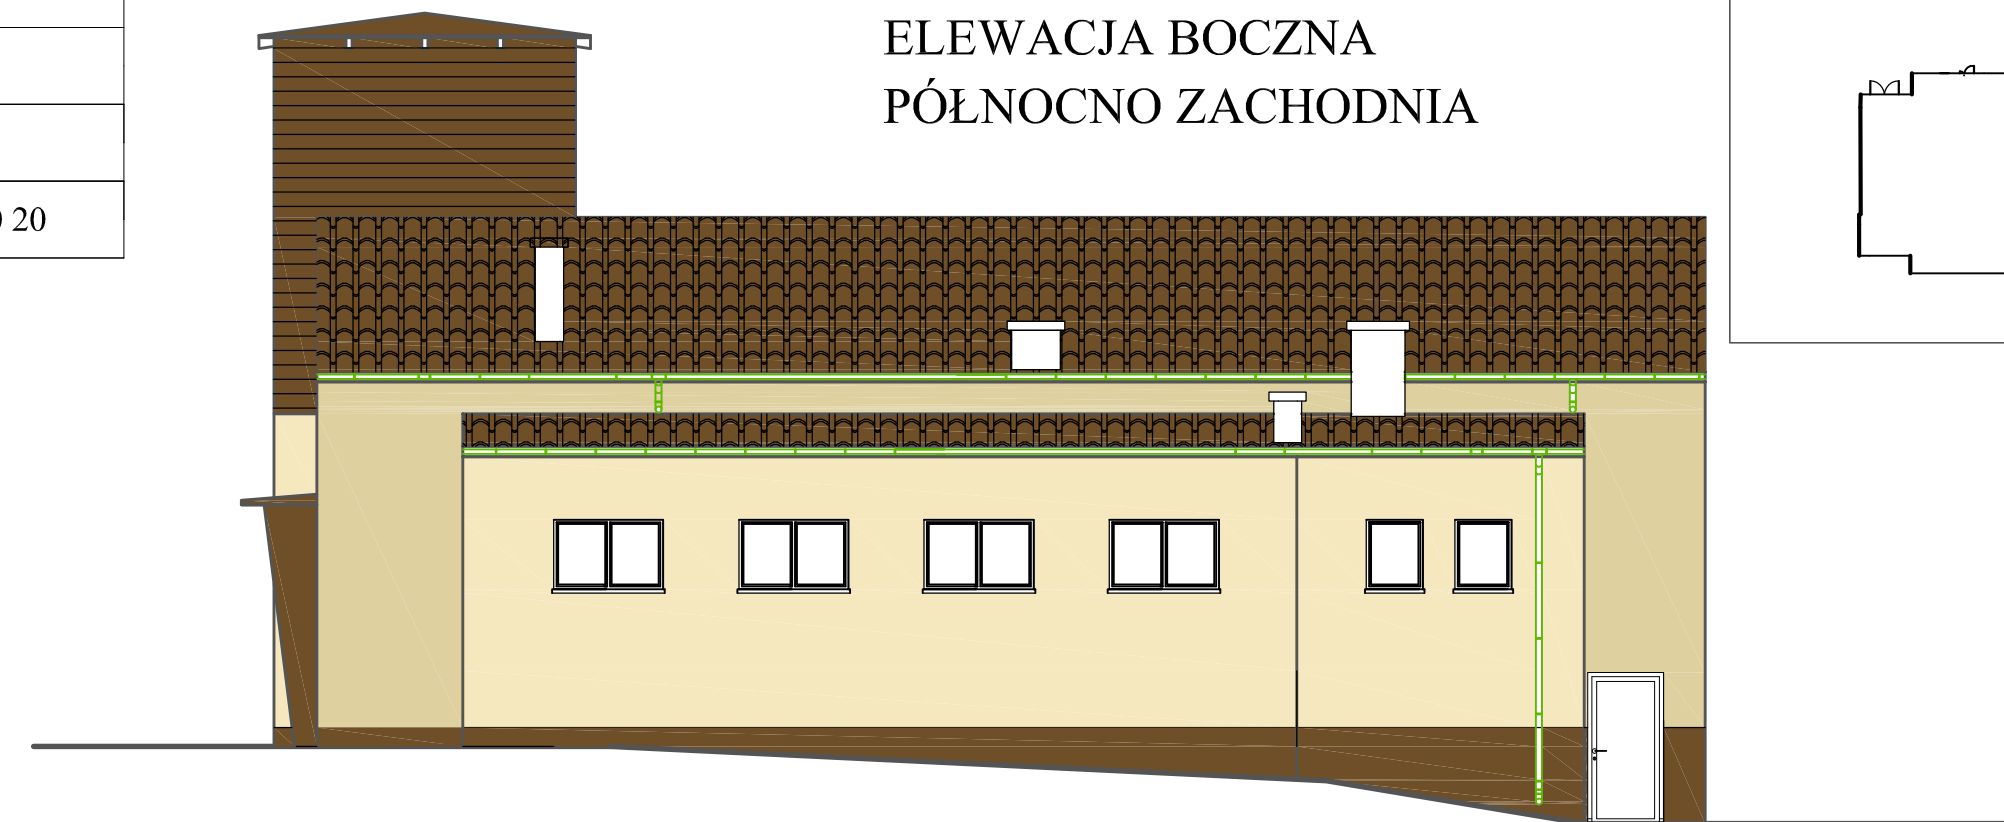

Investor / Adres
Gmina Kowalewo Pomorskie
Plac Wolności 1, 87-410 Kowalewo Pomorskie

Projekt / Obiekt
REWITALIZACJA CENTRUM WSI W CHELMONCU POPRZECZ MODERNIZACJĄ
REMIZO - ŚWIETLICY WIEJSKIEJ WRAZ Z ZAGOSPODAROWANIEM TERENU
PRZYLEGLĘGO NA CELE REKREACYJNO - SZKOLENIOWE"

Adres inwestycji
działka nr 34, obręb ewidencyjny 0003, miejscowość Chelmoniec

Rysunek / Temat / Treść
ELEWACJE - kolorystyka

Projektant	Imię i Nazwisko	Podpis i pieczęć
mgr inż. arch.	Hanna Falkiewicz - Marciniak <small>upr. bud. nr BU.111.16.63 nr KPOIB KP-0138</small>	
inż.	Andrzej Kiryluk <small>upr. bud. nr ABIT-01/7131/8/2000 nr KPOIB KUP/BO/3445/02</small>	
Asystent projektanta		
inż.	Anna Kiryluk	

Faza: Projekt budowlany **Branża:** BUDOWLANA **SKALA:** 1 : 100 **DATA:** październik 2017r

PRAWA AUTORSKIE ZASTRZEŻONE
Przedmiotowy projekt/utwór architektoniczny jest chroniony prawem autorskim zgodnie z art. 11 następnie Ustawy o Prawie Autorskim i Prawach Pokrewnych z dnia 4 lutego 1994 roku (Dz.U. nr 24 poz.83 z 23 lutego 1994 r.)