


BUDYNEK B2

BUDYNEK B1

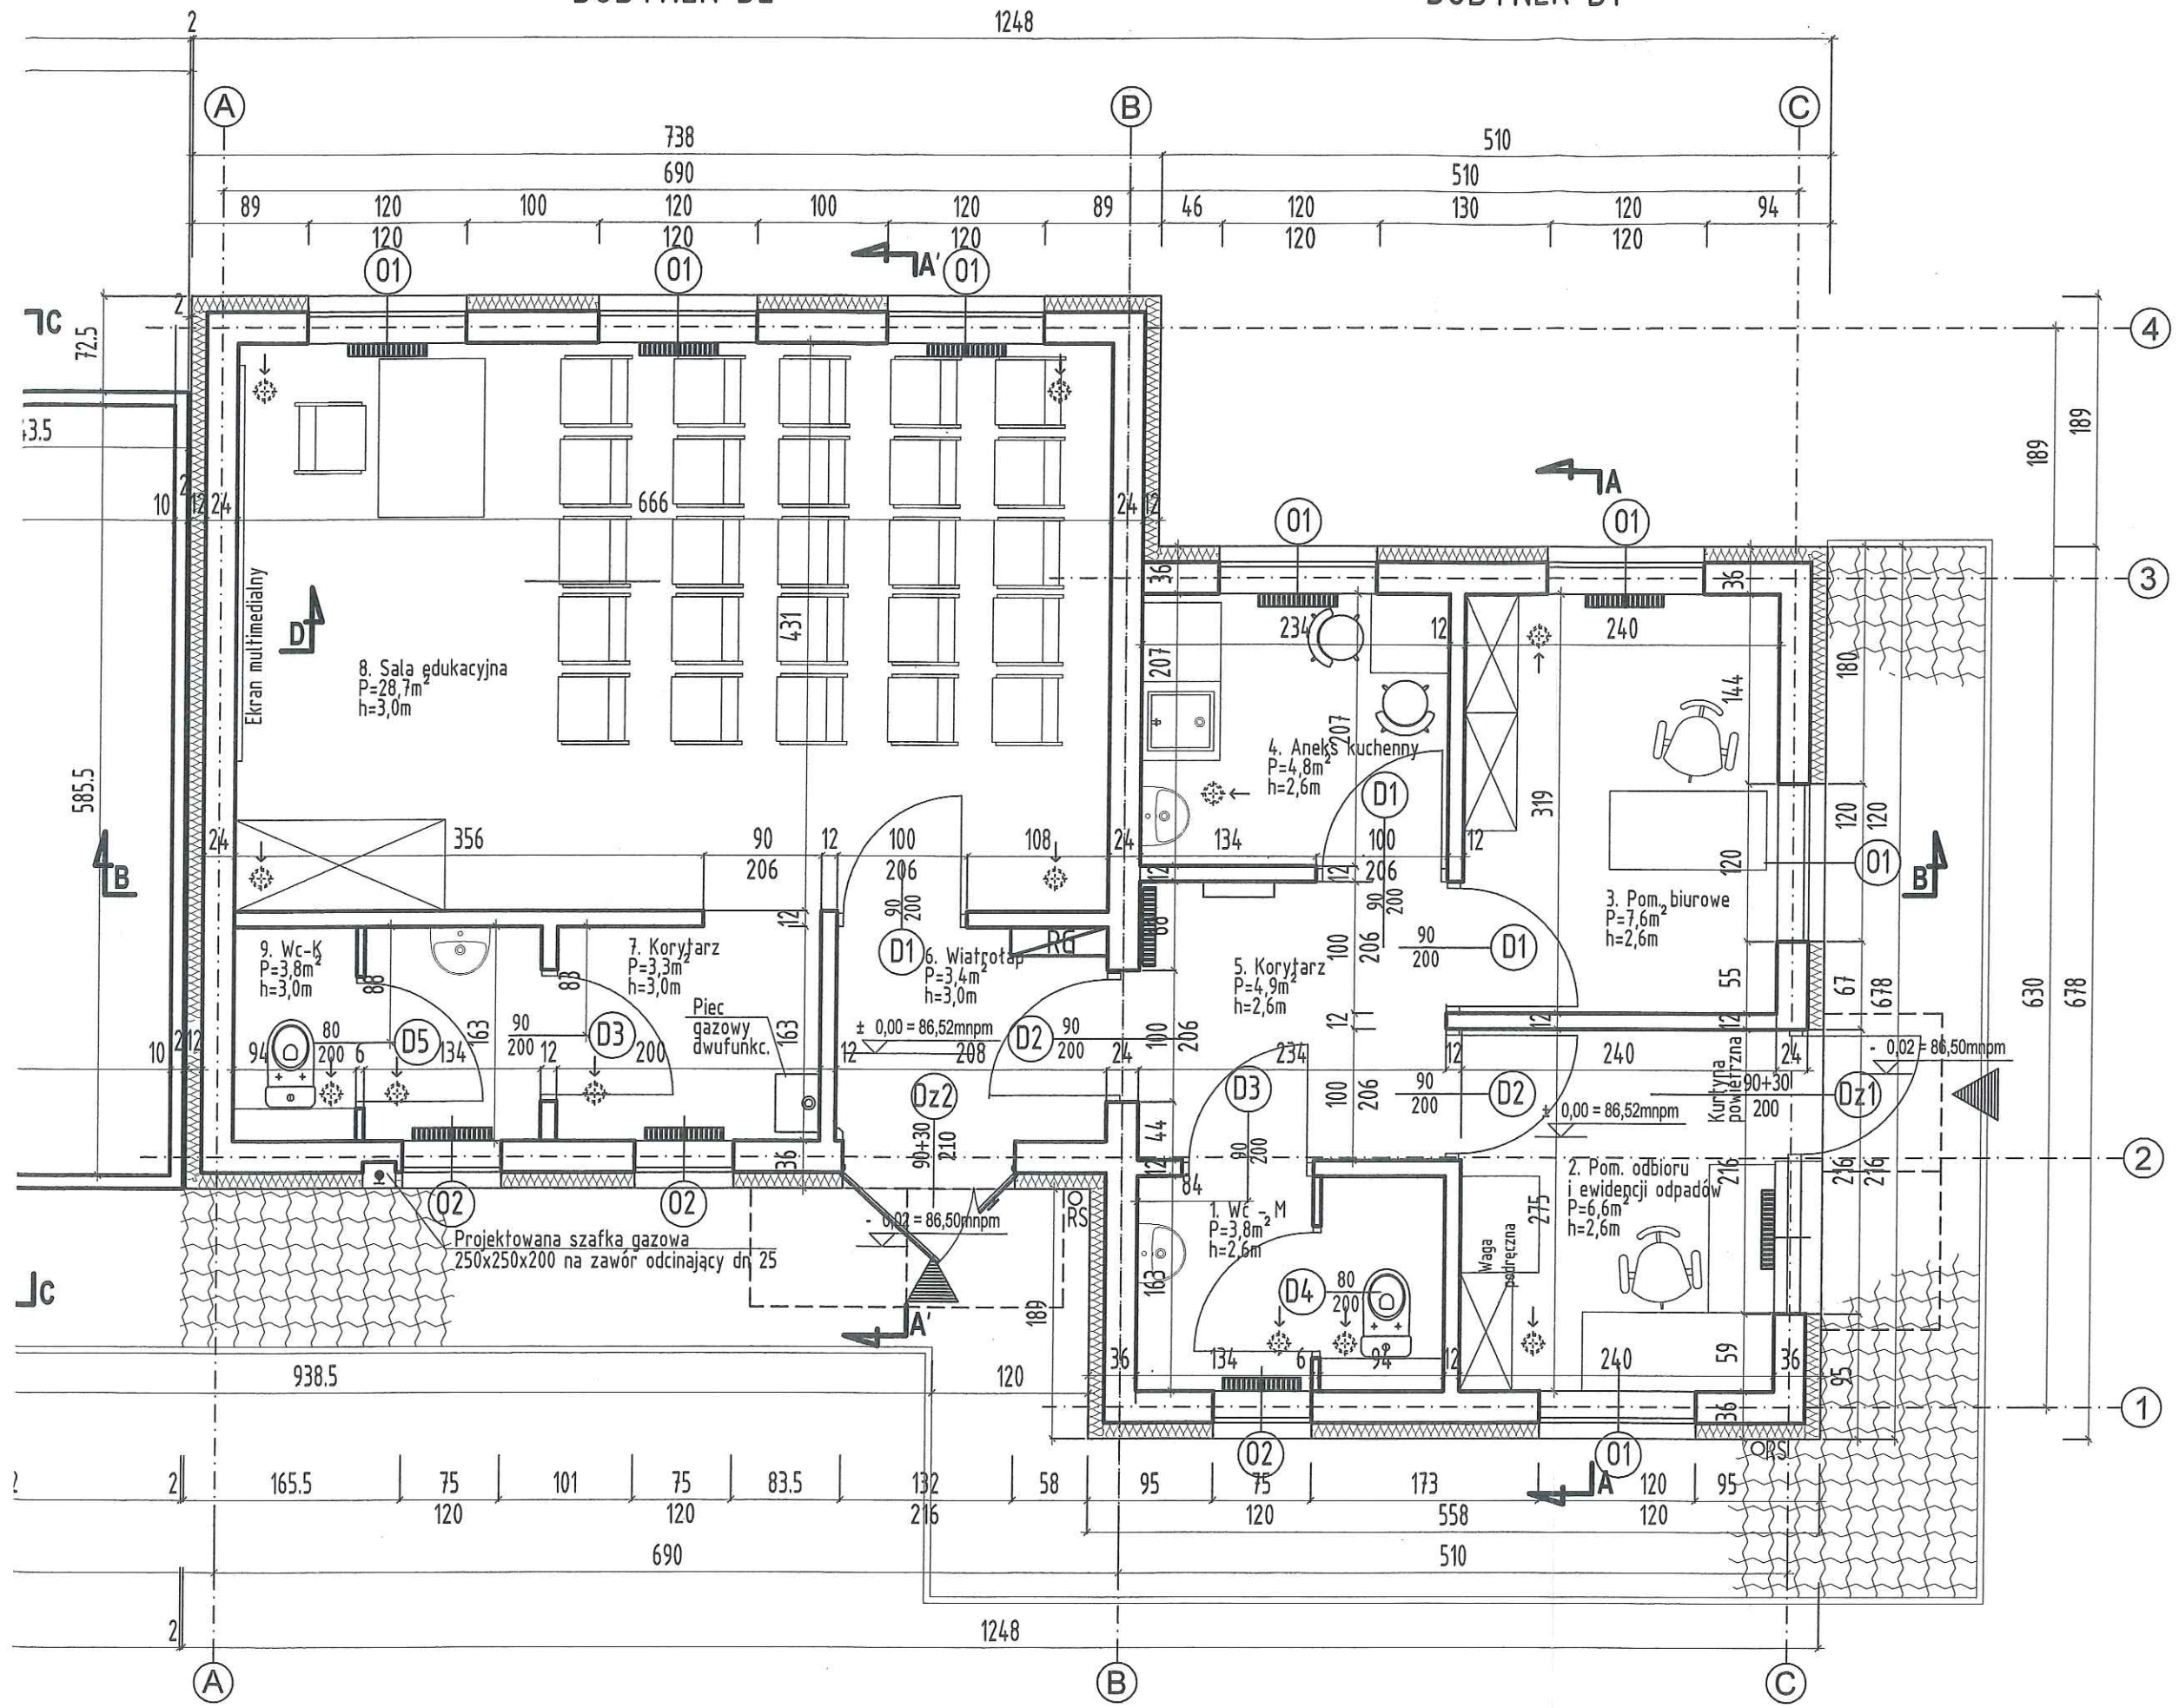

/Y PM

BUDYNEK MUROWANY ZL III