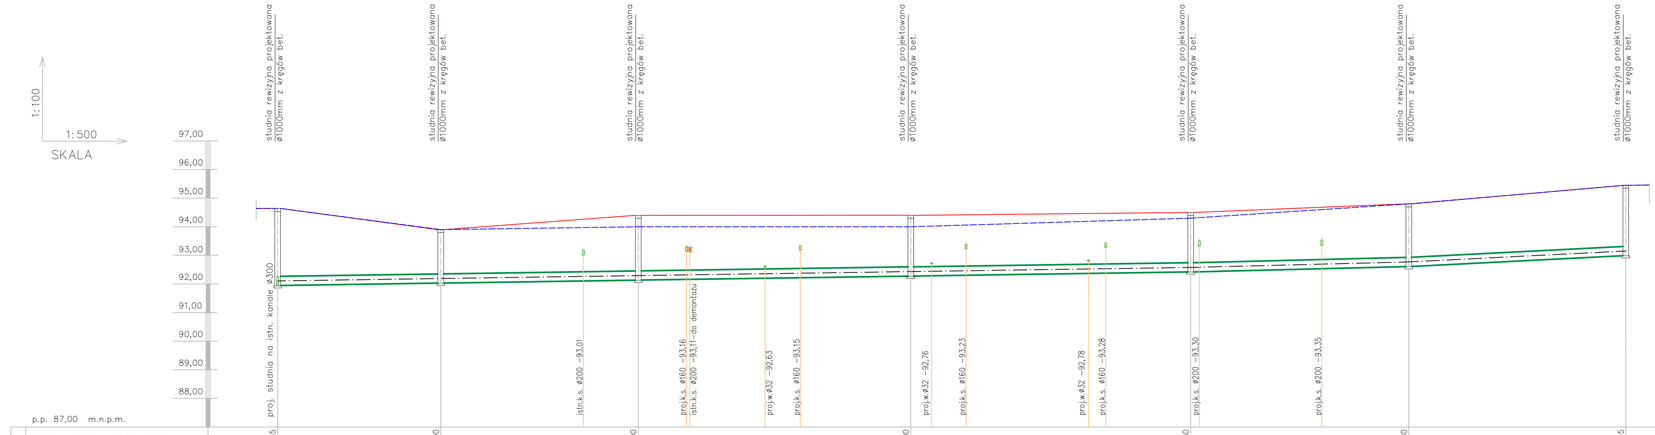

p.p. 87,00 m.n.p.m.

1	RZĘDNA TERENU ISTNIEJĄCEGO	94,65	93,90	94,00	94,00	94,30	94,80	96,45
2	RZĘDNA TERENU PROJEKTOWANEGO	94,65	93,90	94,40	94,40	94,50	94,80	96,45
3	RZĘDNA DNA RURY	91,94 91,93	92,03 92,03	92,13 92,13	92,27 92,27	92,42 92,42	92,61 92,61	92,99 92,99
4	GŁĘBOKOŚĆ WYKOPU / PRZYKRYCIE	2,71 2,72	1,87 1,77	1,87 1,97	1,73 1,83	1,88 1,78	2,19 1,89	2,46 2,16
5	ŚREDNICA I SPADEK	0,3%				DN315x9,2mm	0,5% DN315x9,2mm	1,0% DN315x9,2mm
6	RODZAJ MATERIAŁU	PVC–U(lite)SN8				PVC–U(lite)SN8		
7	DŁUGOŚĆ ODCINKA	28,50	34,50	47,60	48,90	38,10	37,90	
8	ODLEGŁOŚĆ NARASTAJĄCO	0,00	28,50	53,40	63,00	71,40 72,00	85,15 91,30	110,60 114,25 120,25 141,65 144,65 150,50 161,00 182,40 197,60 235,50
9	OZNACZENIA	D1	D2	D3	D4	D5	D6	D7

UWAGA:

1. Kanały kanalizacji sanitarnej zaprojektowano z rur i kształtek (PVC–U) lite SN8; SDR34 z wydłużonym kielichem, nieplastyfikowany poli(chlorek winylu), uszelnienie uszczelką gumową, wykonane zgodnie z normą: PN–EN 1401–1: 2009, PN–EN 476: 2011, PN–EN 681–1: 2002/A3: 2006. PN–EN 681–2: 2003/A2: 2006,
2. Studnie wykonać zgodnie z zafączonymi rysunkami – schematami studni.

STADIUM:	PROJEKT BUDOWLANY
OBIEKT:	Budowa infrastruktury towarzyszącej dla projektowanej zabudowy mieszkaniowej i usług kultury w Wielkiej Łące
NR UMOWY:	TIIGG.272.5.217
INWESTOR:	GMINA KOWALEWO POMORSKIE UL. PLAC WOLNOŚCI 1 87-410 KOWALEWO POMORSKIE
WYKONAWCA:	PRACOWNIA PROJEKTÓW BUDOWLANYCH ZDZISŁAW ZALEWSKI UL. CICHA 7; 87-134 CZARNE BŁOTO
PROJEKTANT:	ZDZISŁAW ZALEWSKI
NR UPRAWNIEŃ SPECJALNOŚĆ:	GT-8346/III/71/78 w specjalności instalacyjno-inżynierskiej, w zakresie sieci i instalacji sanitarnych
PODPIS:	
SPRAWDZAJĄCY:	mgr inż. MONIKA LEWANDOWSKA
NR UPRAWNIEŃ SPECJALNOŚĆ:	KUP/0151/POOS/09 w specjalności instalac. w zakresie sieci, instalacji i urządzeń cieplnych, gazowych, wodociągowych i kanalizacyjnych (b.o.)
PODPIS:	
BRANŻA:	SANITARNA
TYTUŁ RYSUNKU:	PROFILE KANALIZACJI DESZCZOWEJ
DATA:	09. 2017r.
SKALA:	1:100/500
NR RYSUNKU:	S.4