




Przekroj A-A

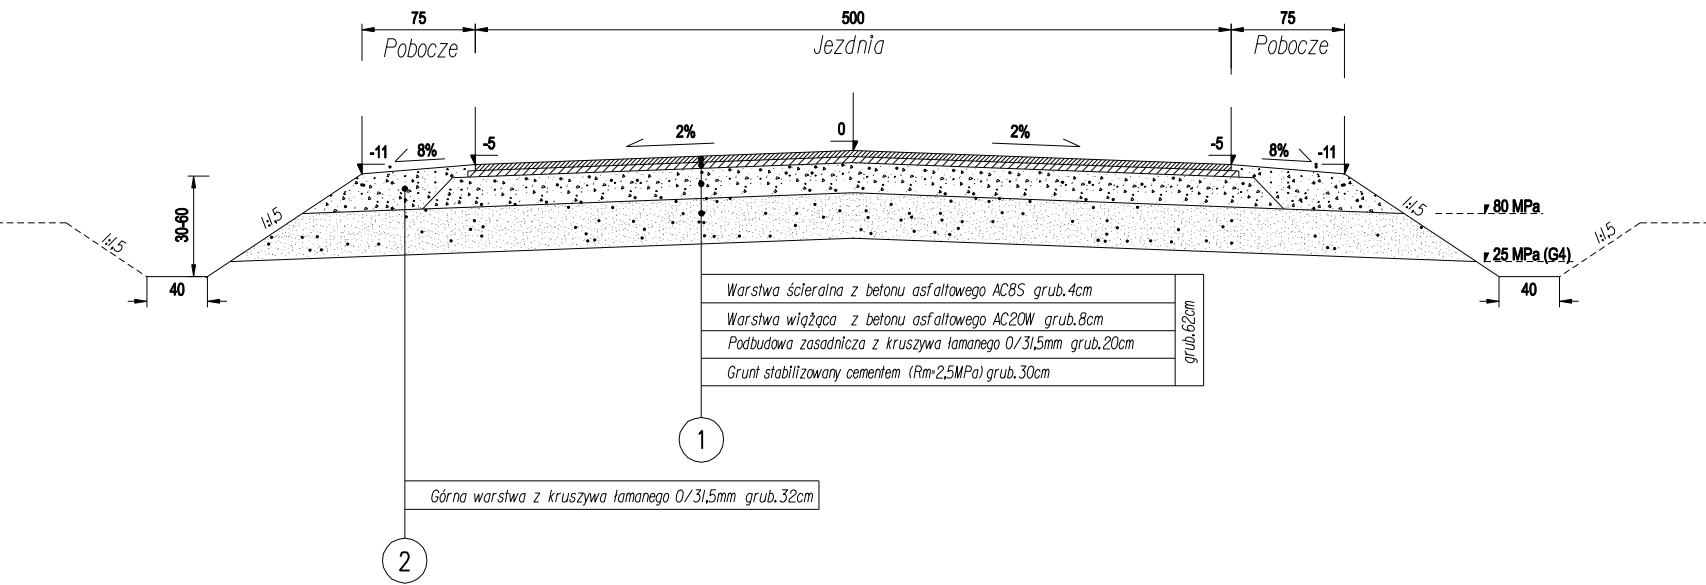

Przekroj B-B

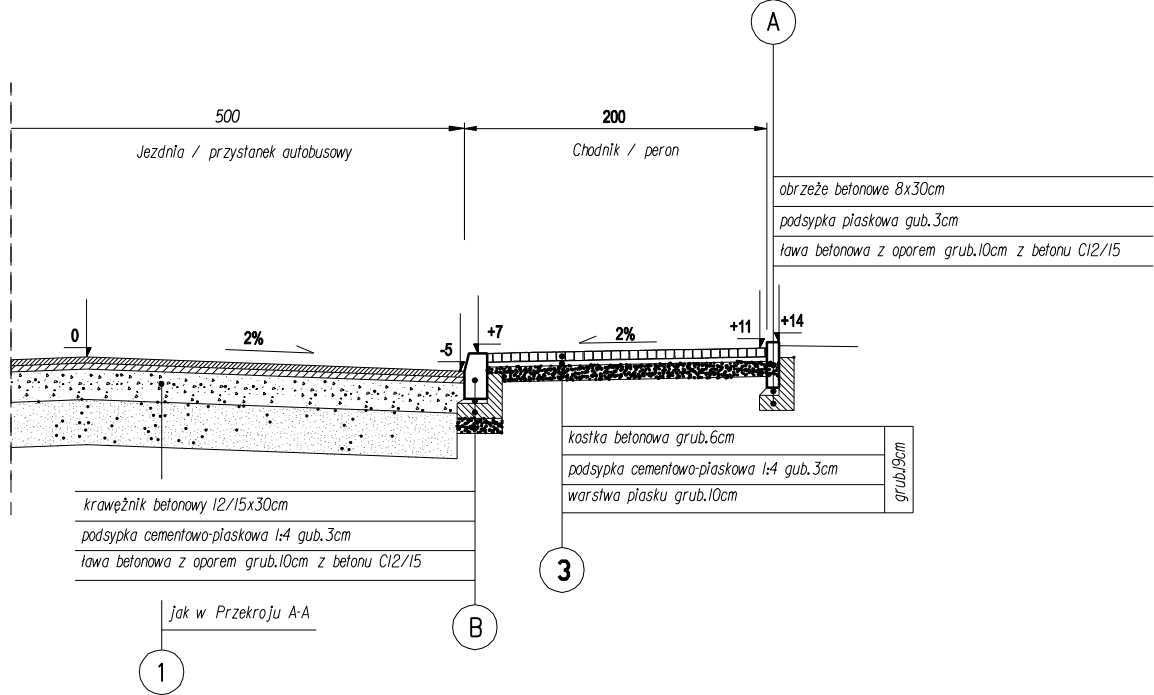

Przekroj C-C

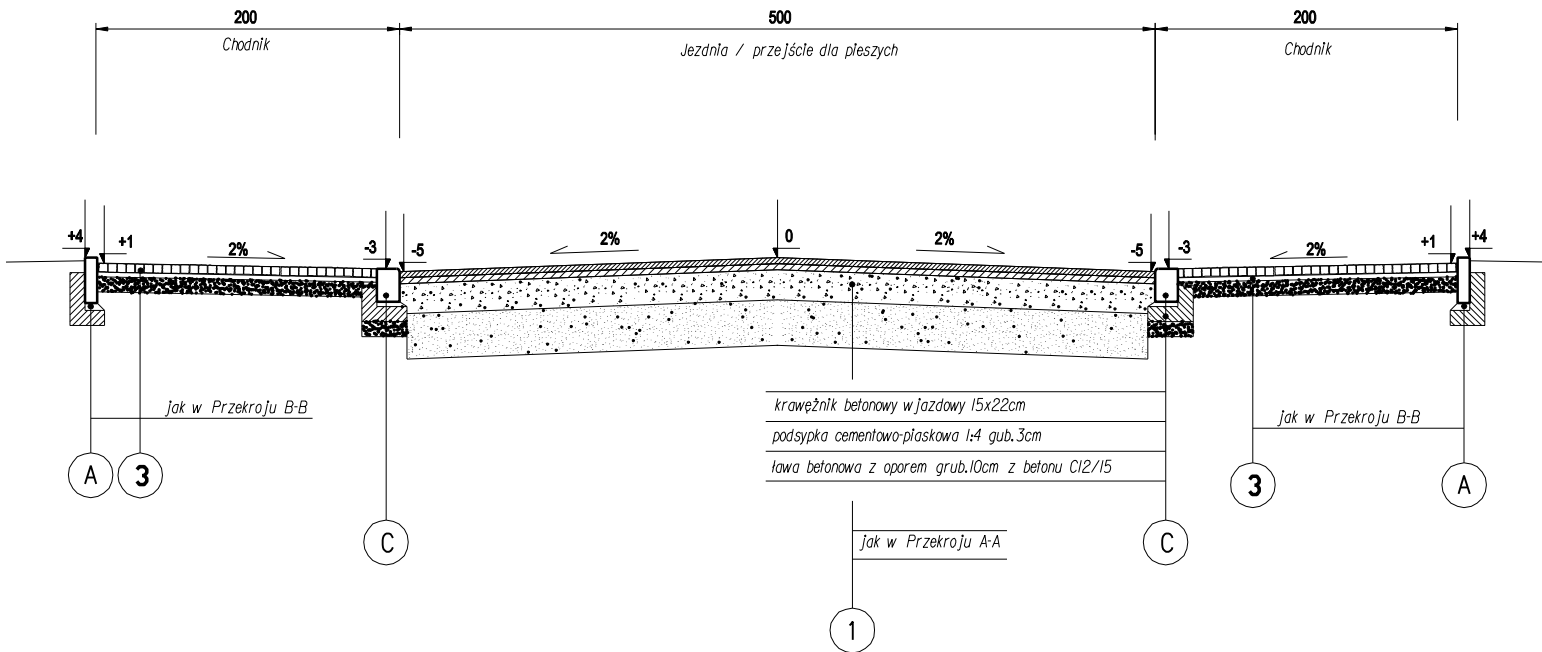

Przekroje konstrukcyjne  
skala 1:50

Jednostka projekt.	P.H.U. "OLPROJEKT" Aleksandra Niciś-Jendrzejczak ul.Cierpicka 11,85-790 Bydgoszcz		
Temat:	Przebudowa części drogi gminnej nr 110123C relacji Wielkie Rychnowo - Nowy Dwór - gr.gminny - Kiełbasin, na odcinku 2113,42mb, w miejscowości Nowy Dwór i Wielkie Rychnowo w Gminie Kowalewo Pomorskie		
Inwestor:	GMINA KOWALEWO POMORSKIE Plac Wolności 1,87-410 Kowalewo Pomorskie		
Treść rys.:	PRZEKROJE KONSTRUKCYJNE		
Autor proj.:	Marian Pluta	specjalność: drogi i nawierzchnie lotniskowe Nr uprawnień: GP/1342/75/TO/92	
Opracował:	mgr inż. K. Jendrzejczak		
Data:	30.07.2018	Skala:	1:50
Branża:	D	Nr rys.:	2