

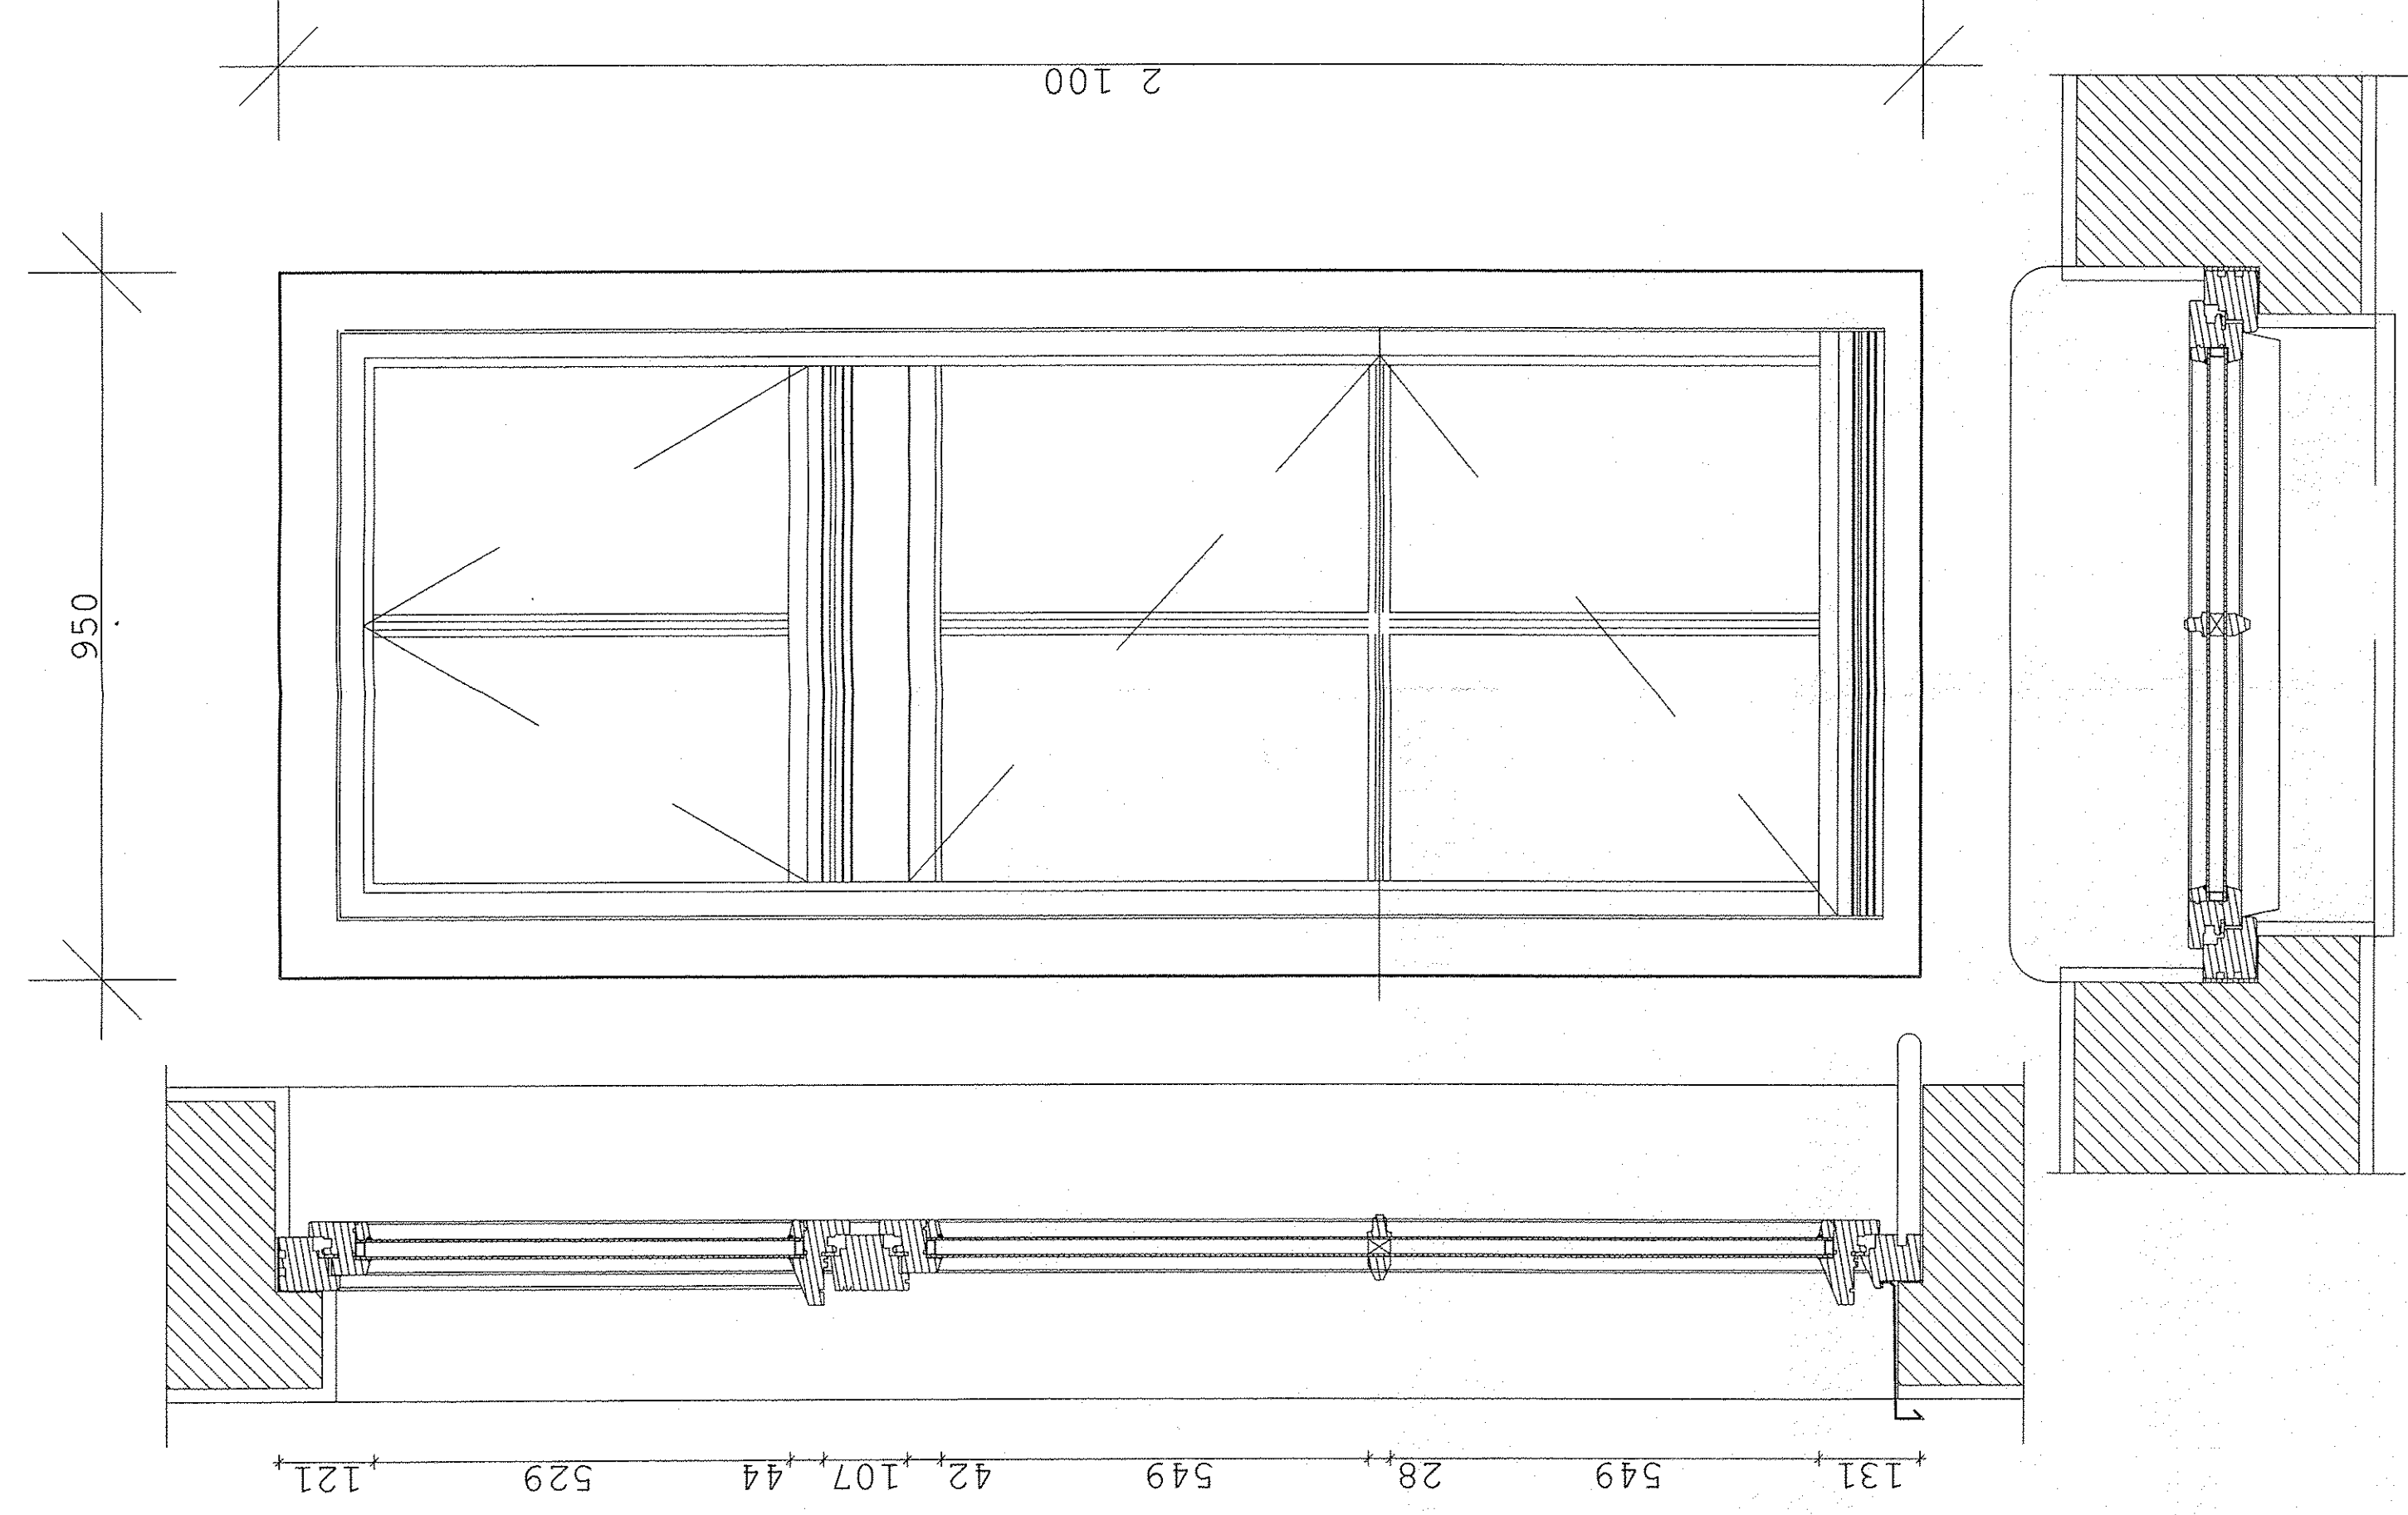
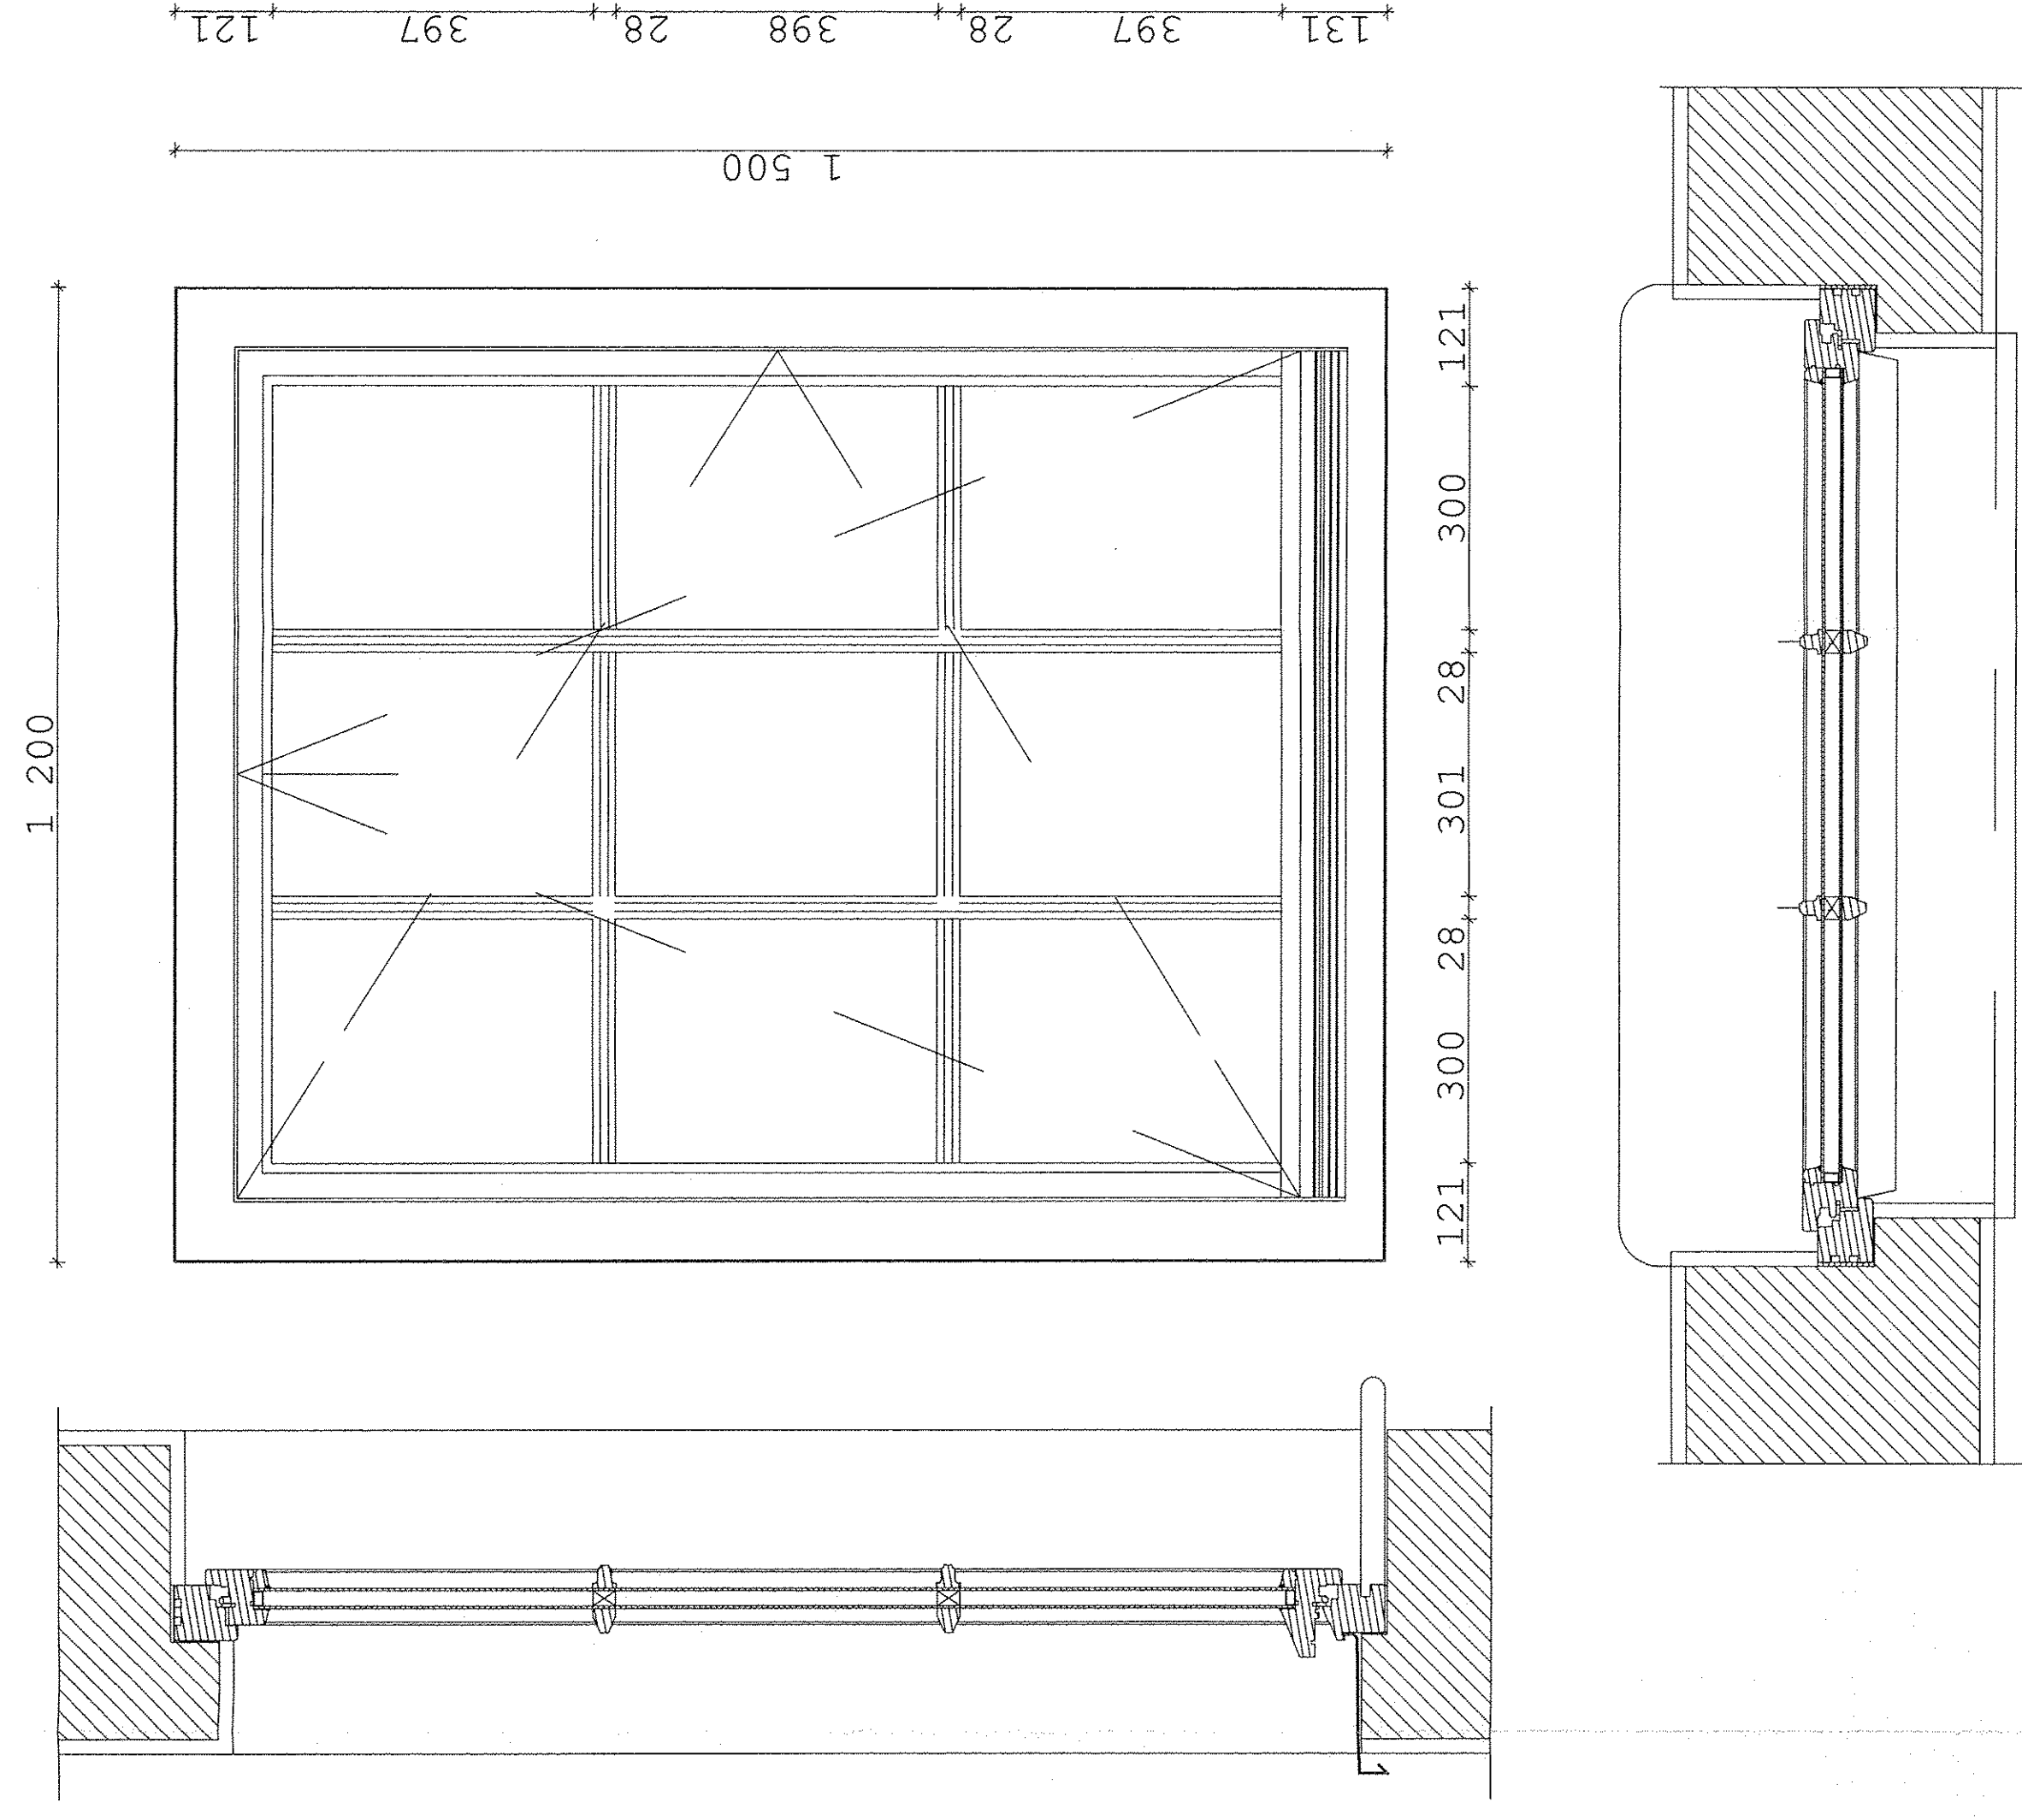
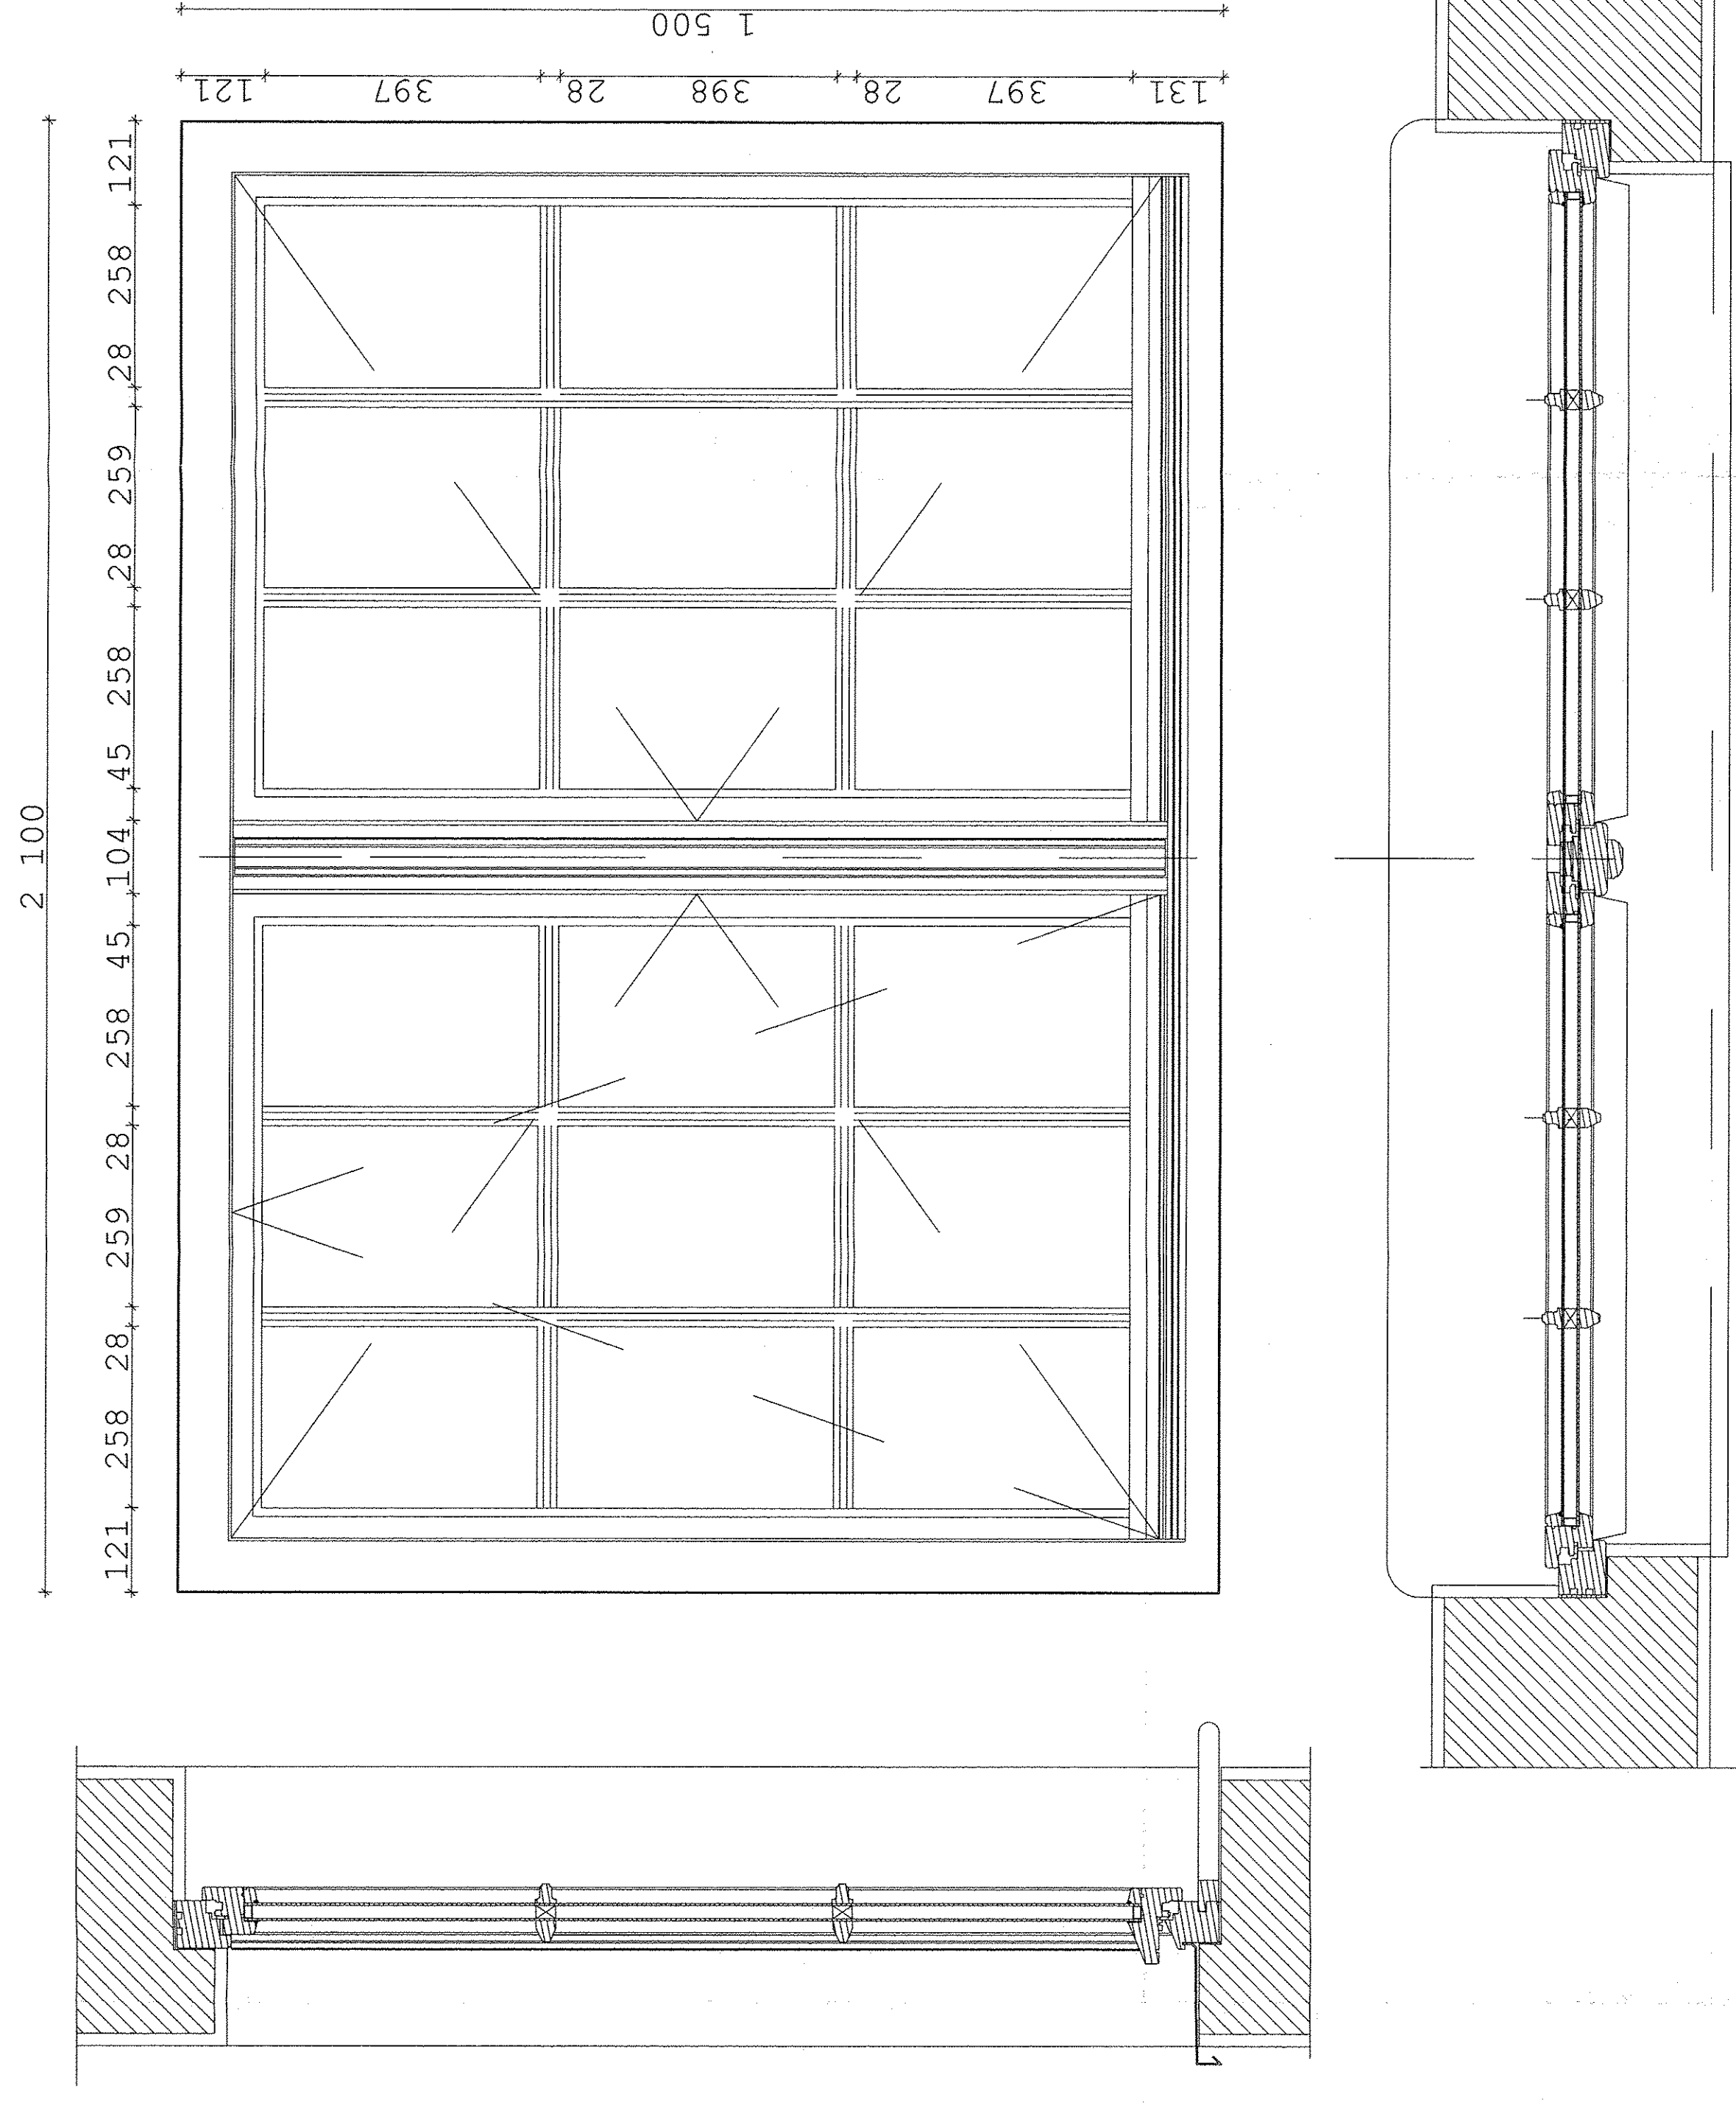


OKNO 01 SZT. 3OKNO 05 SZT.1OKNO 06 SZT.1


OKNO 02 SZT. 3

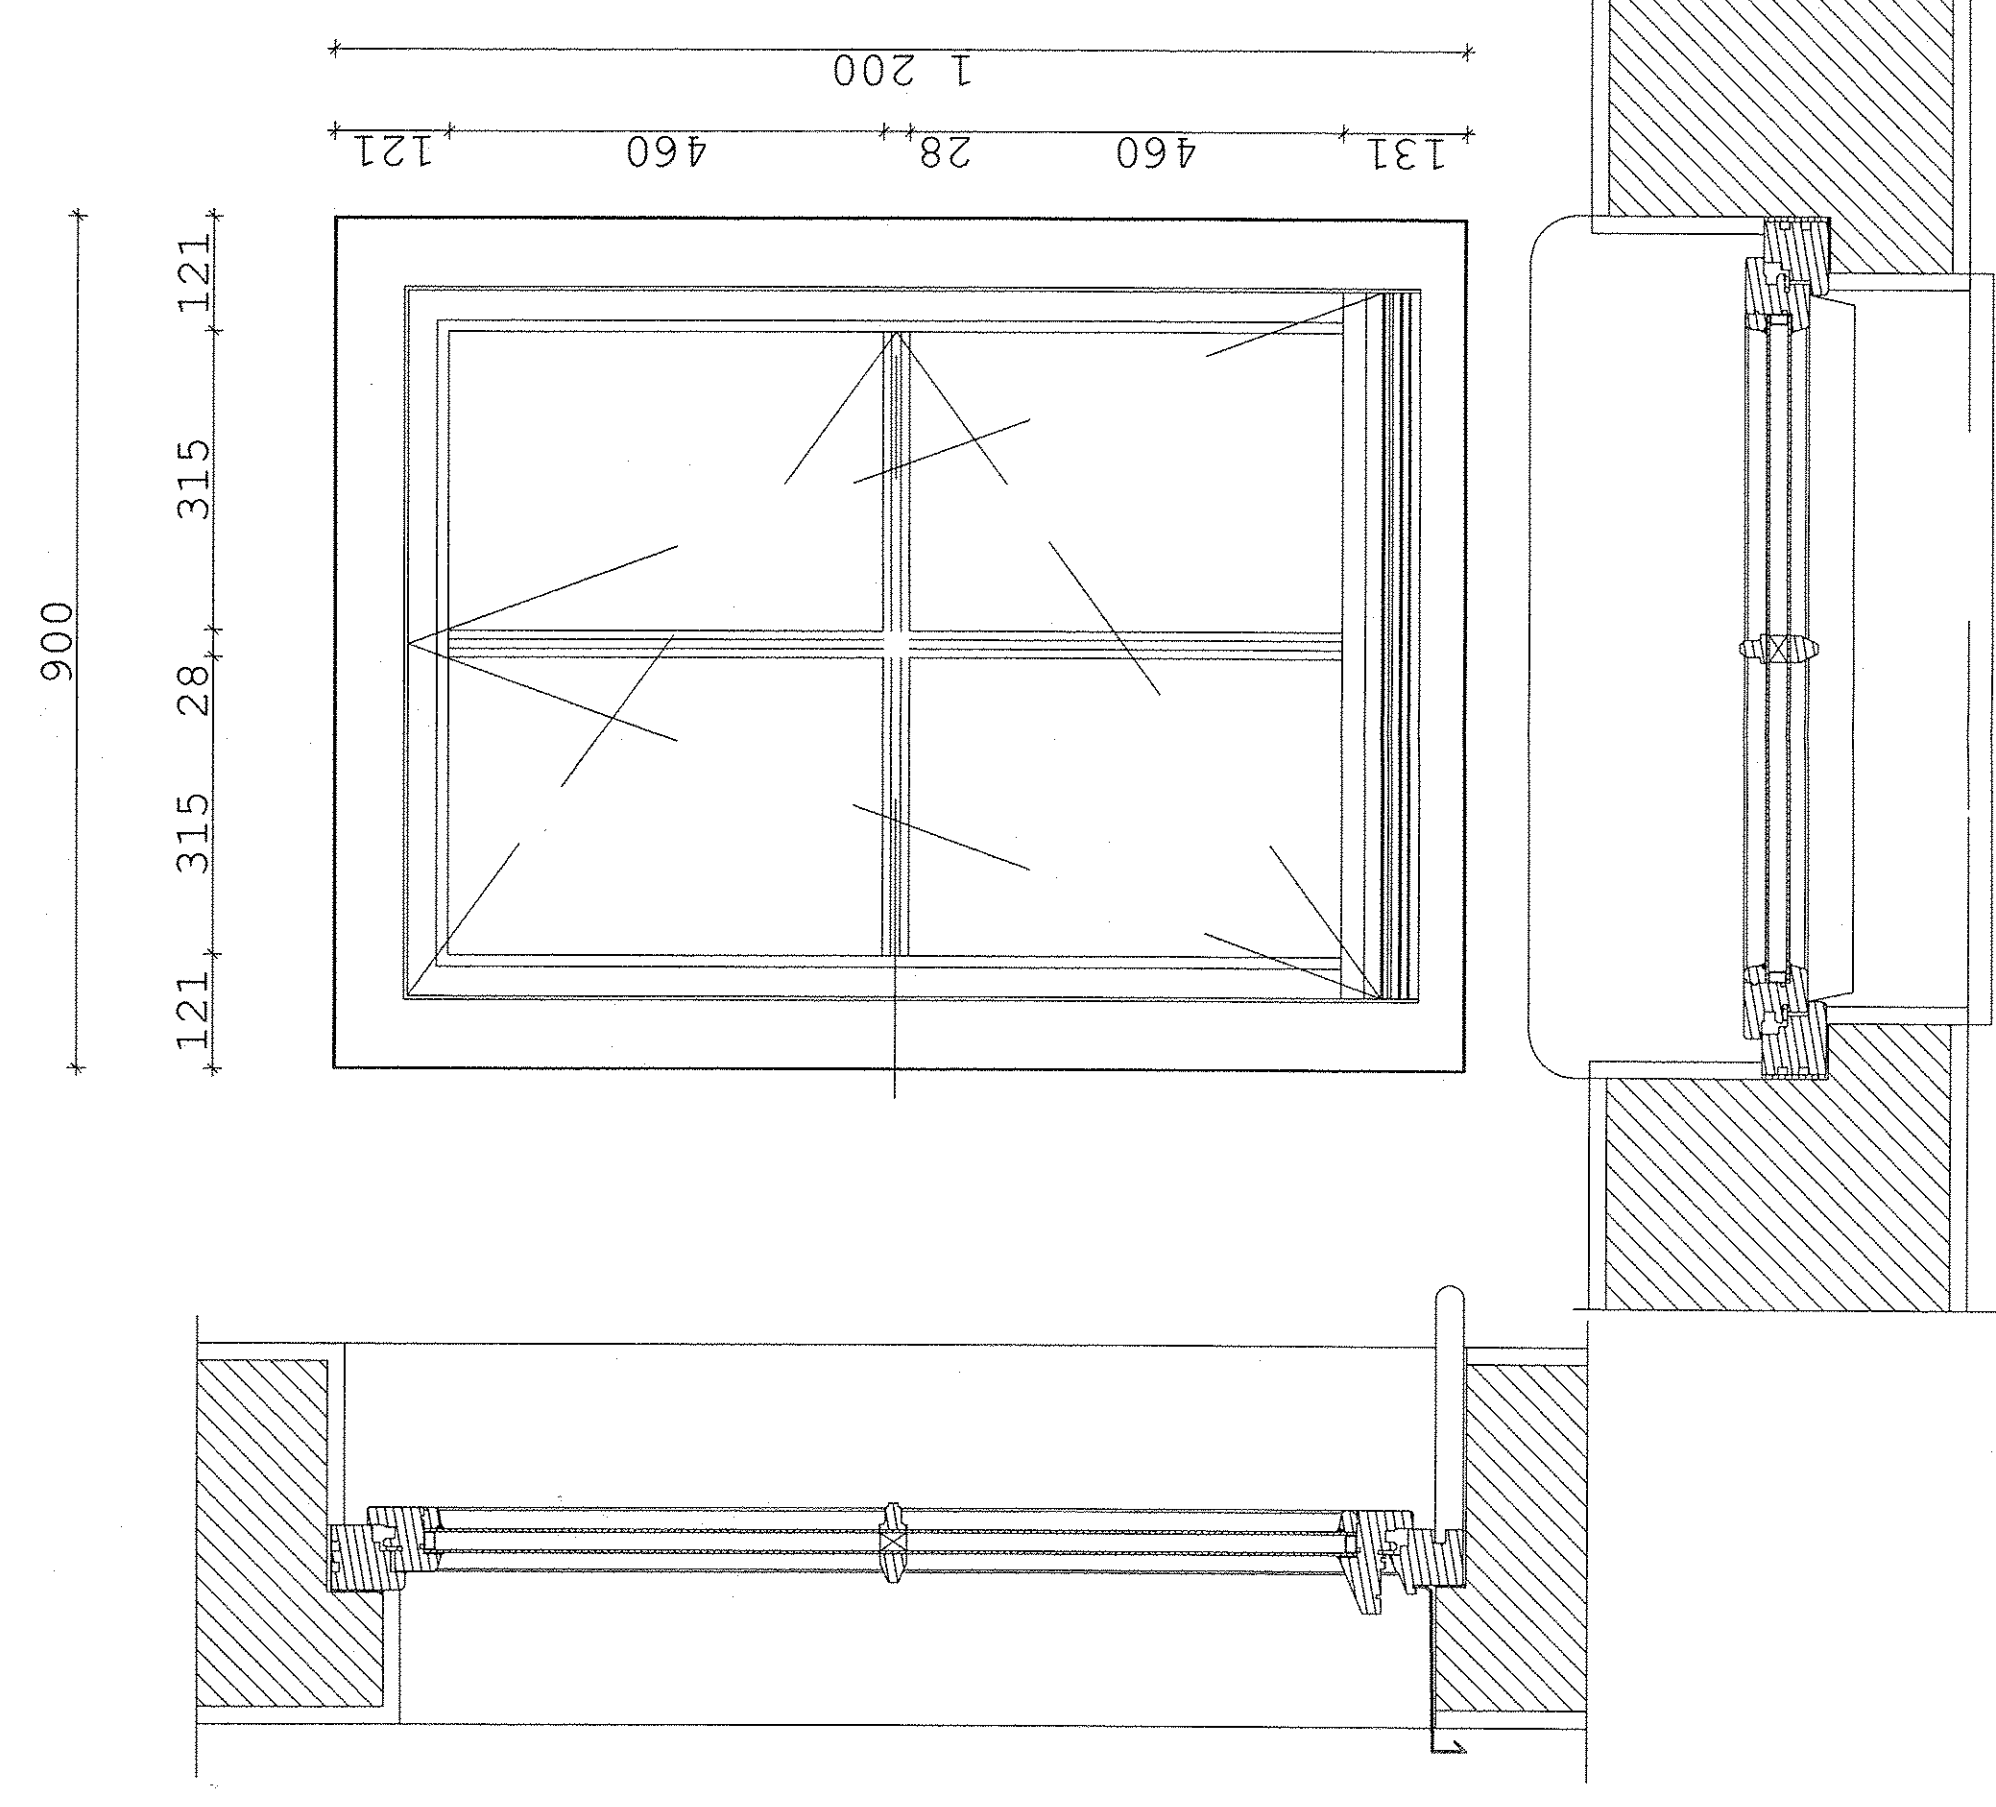

OKNO 04 SZT. 4

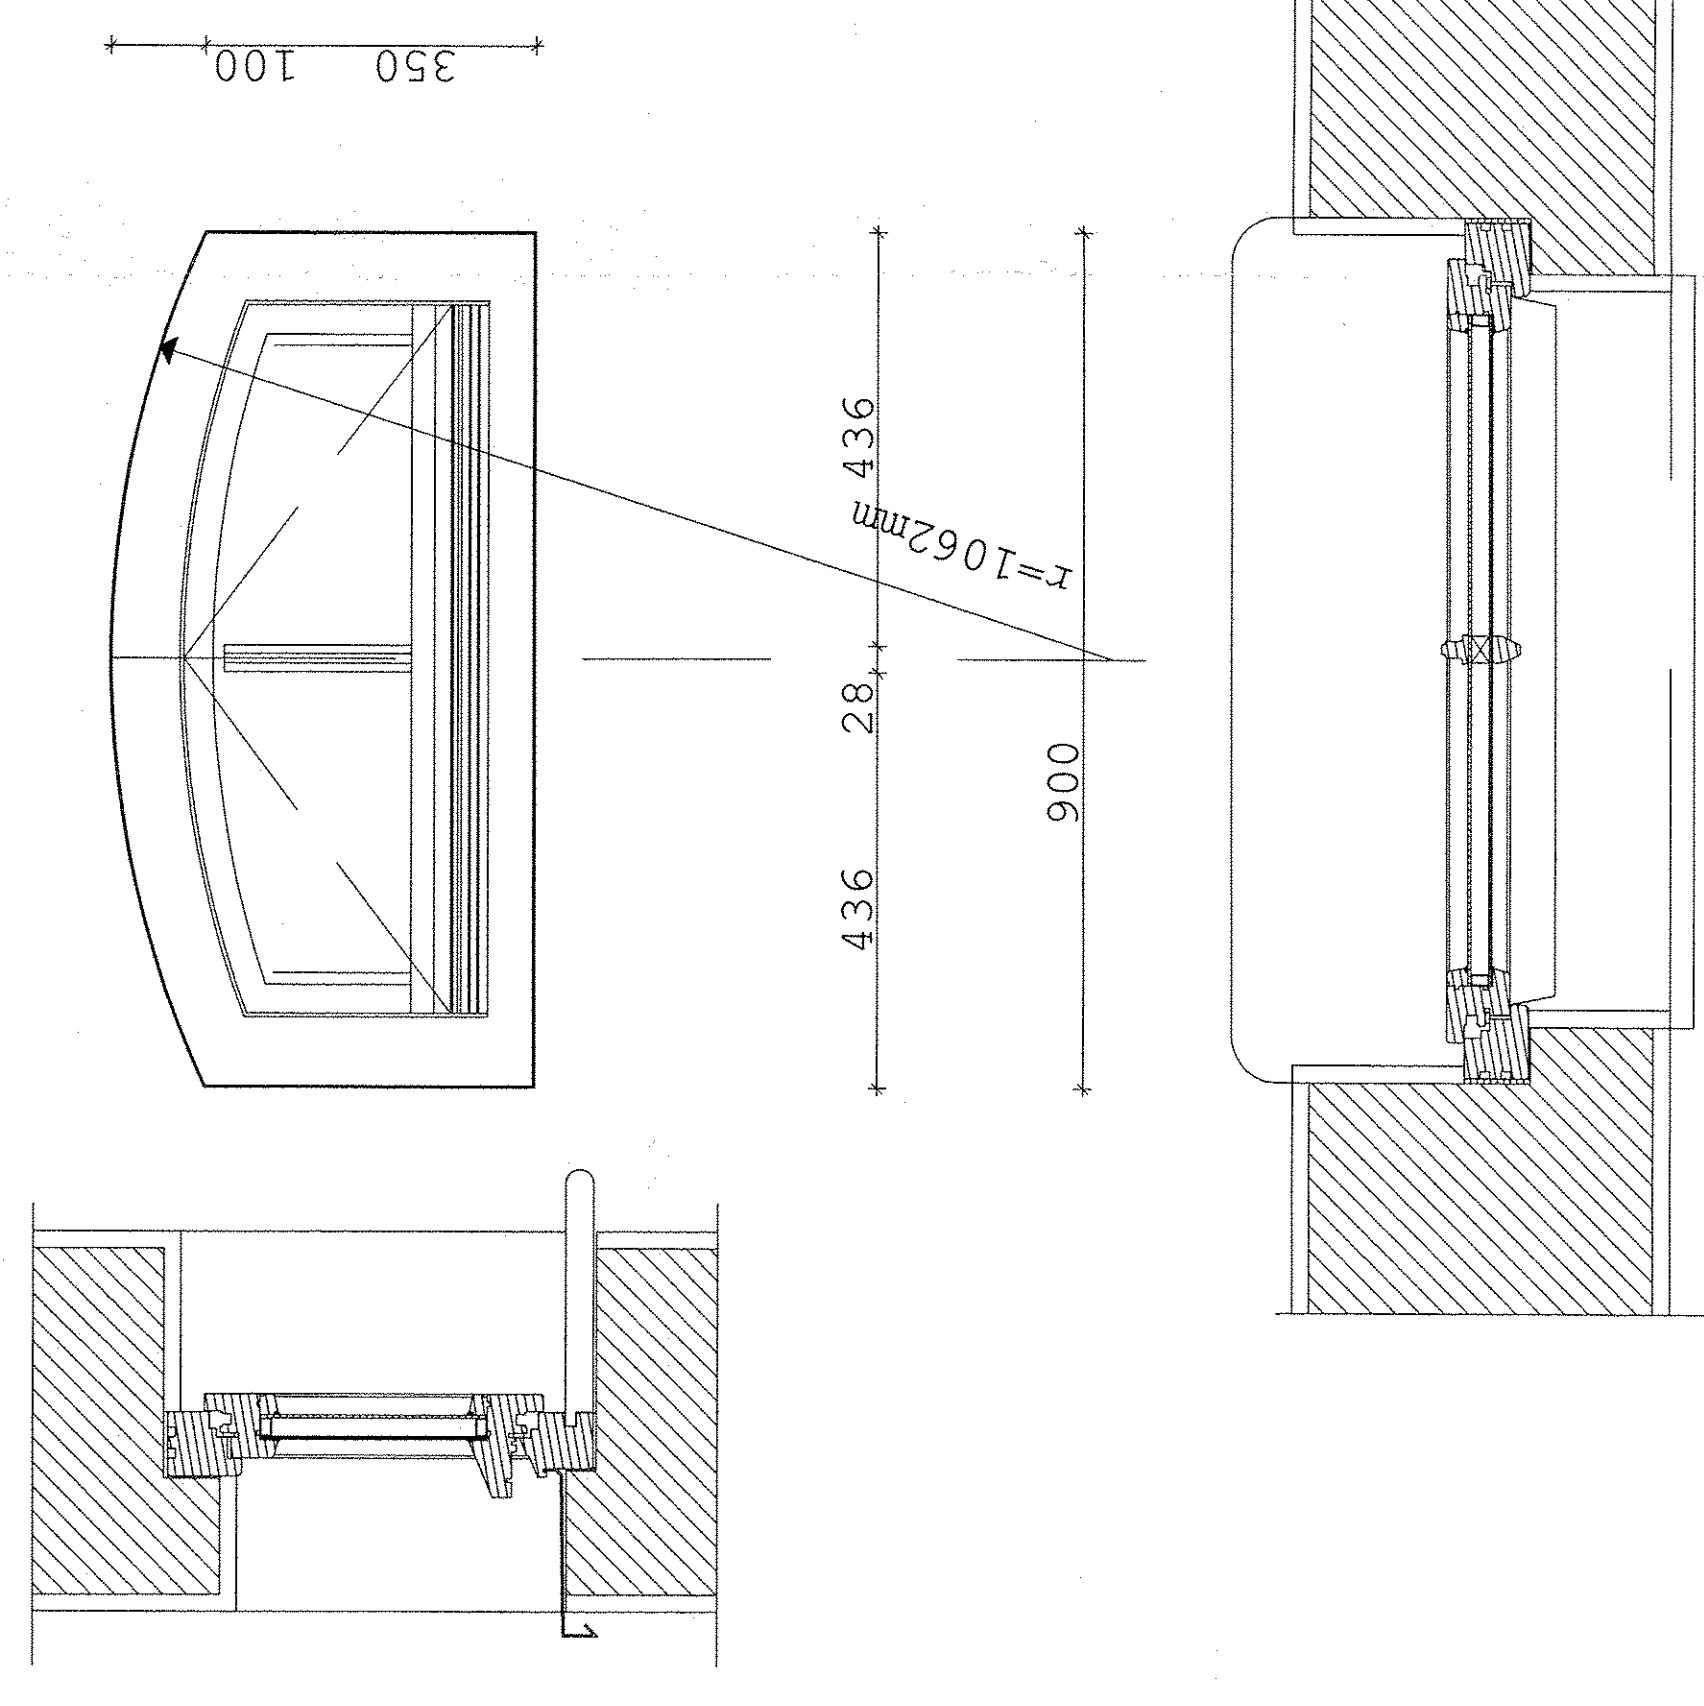

OKNO 07 SZT. 2

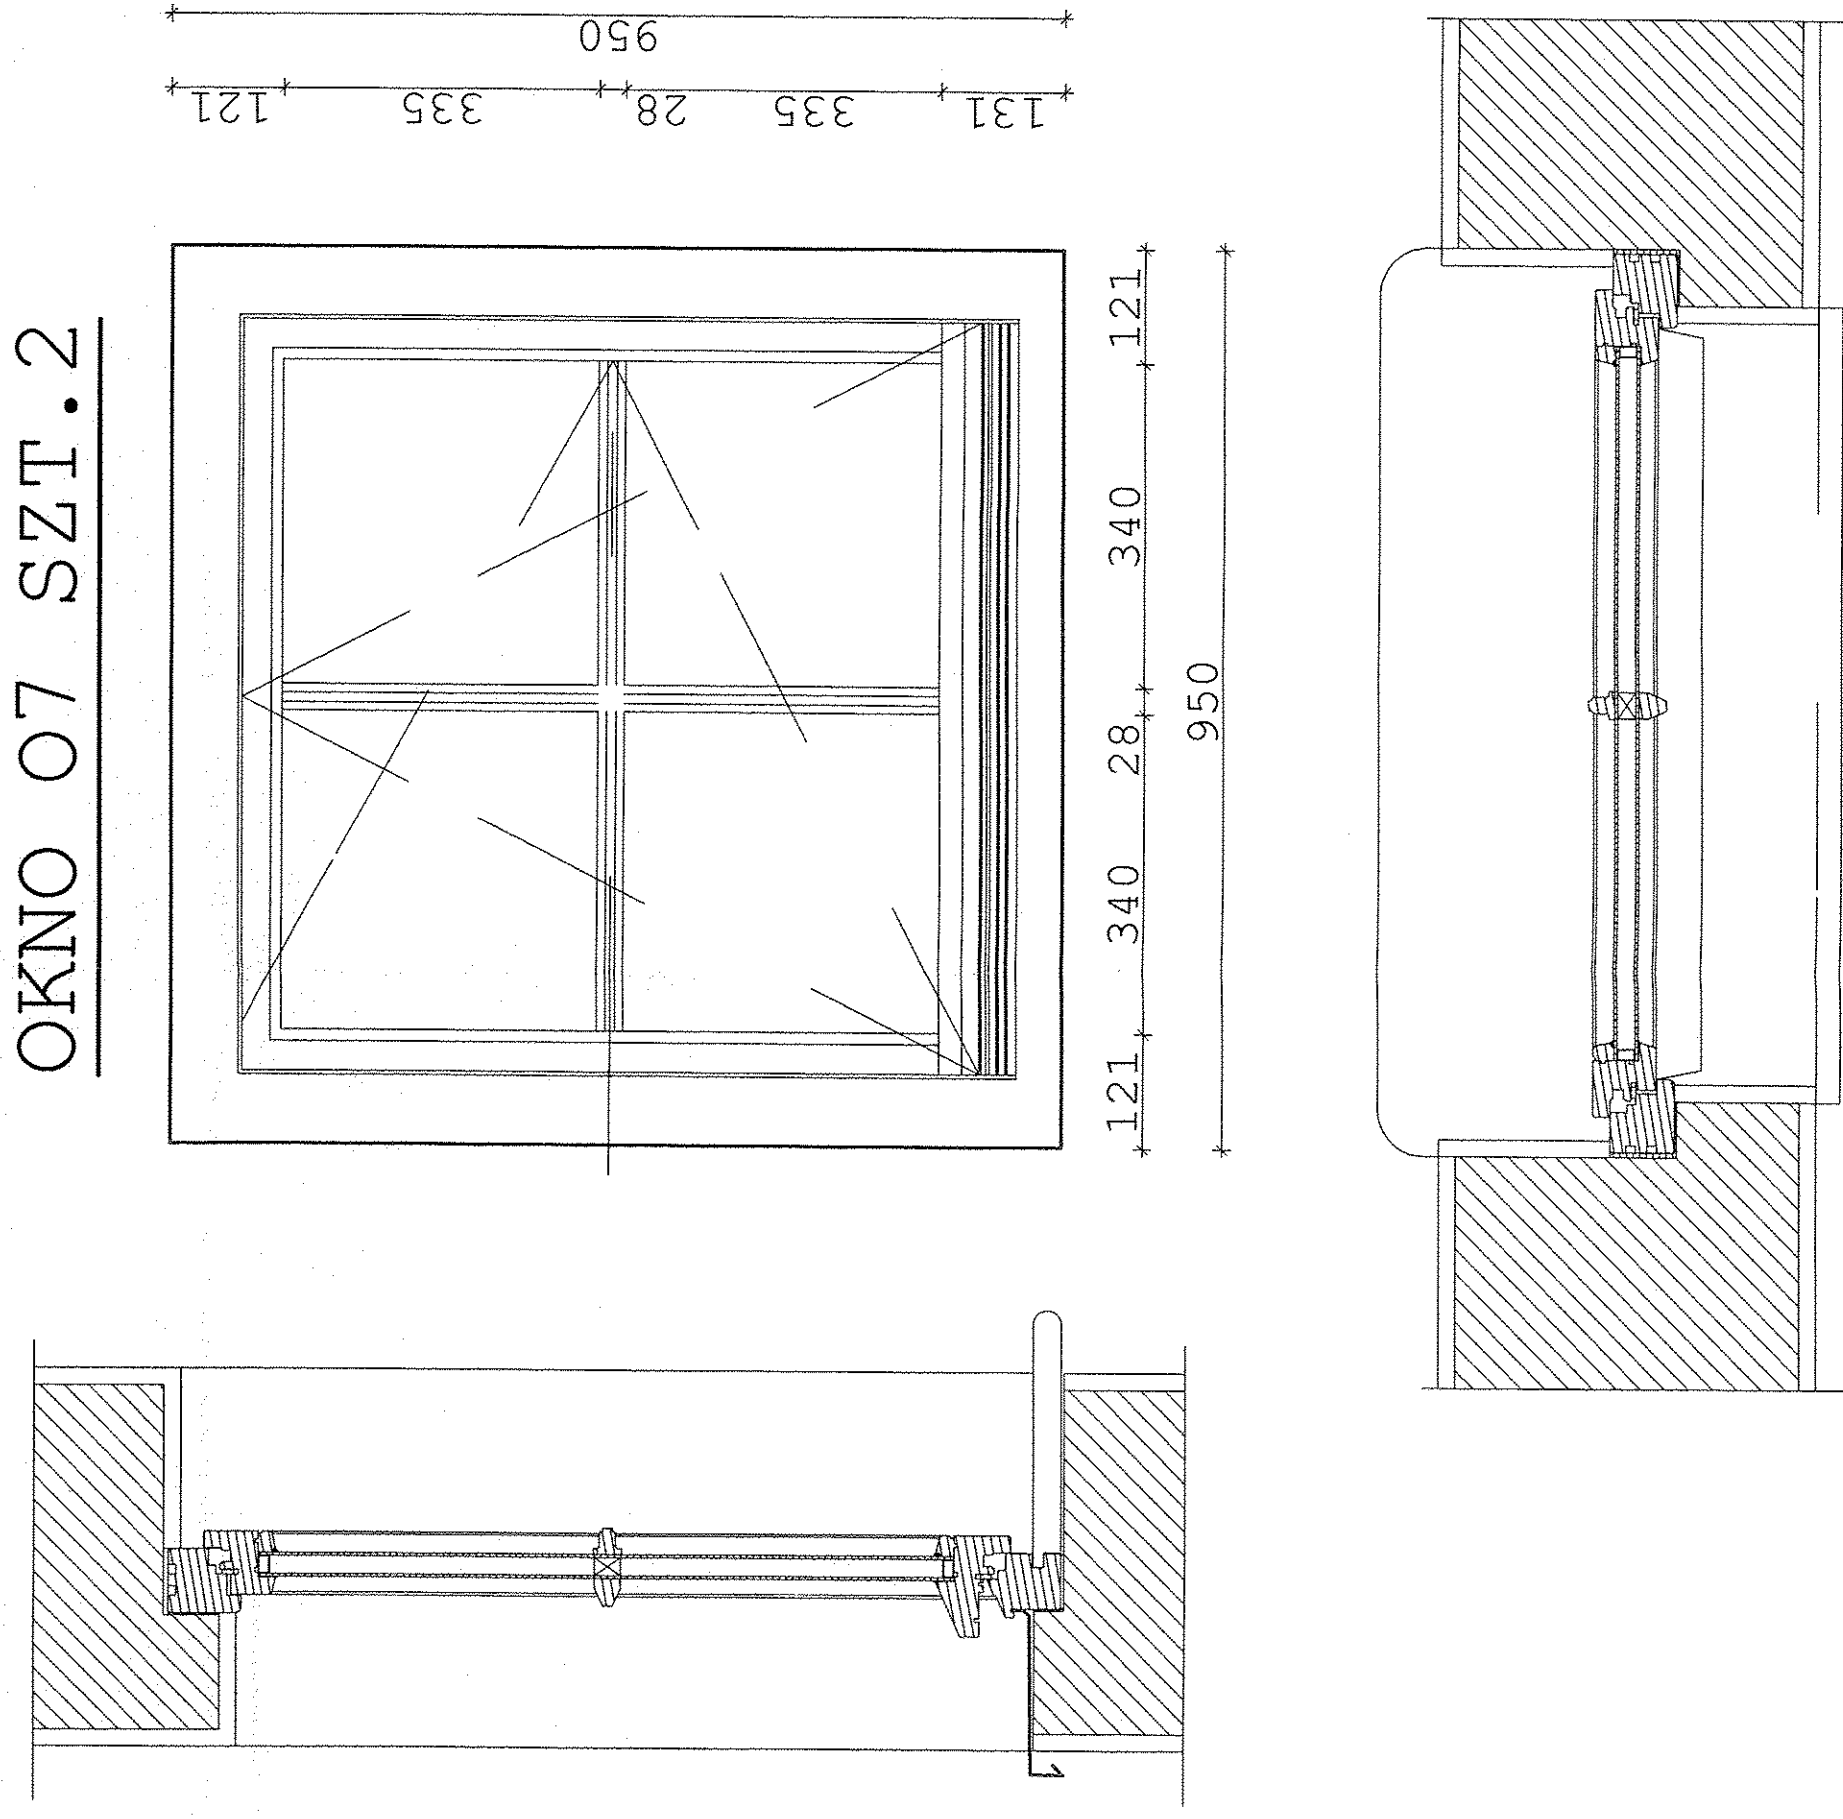

SZCZEGÓŁY DREWNIANEJ STOLARKI OKIENNEJ SKALA 1:8

[illegible]