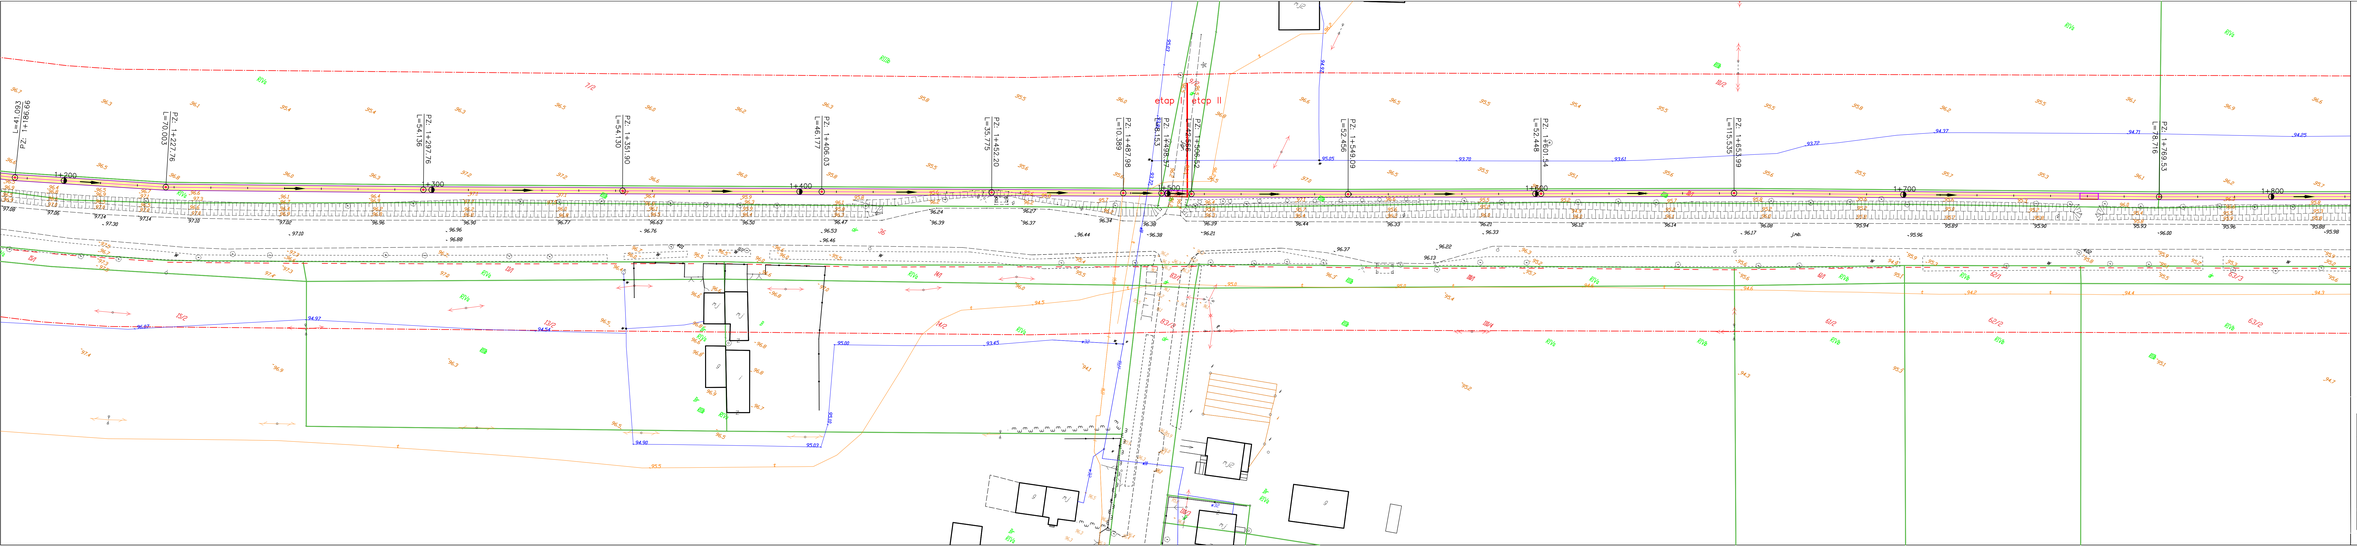

LEGENDA

- chodnik - kostka betonowa grub. 6cm
- wjazdy - kostka betonowa grub. 8cm
- krawężnik 12x25cm
- krawężnik najazdowy 15x22cm
- obrzeże betonowe 8x30cm
- spadki poprzeczne

PROJEKT ZAGOSPODAROWANIA TERENU

	Biuro Projektów Drogowych s.c. ul. Bema 16/8, 87-100 Toruń
OBIEKT:	BUDOWA CHODNIKA WZDŁUŻ DROGI KRAJOWEJ NR 15 STRONA STRONA W KIERUNKU KOWALEWA POM.I PRZEZ WIEŚ PIATKOWO I PLUSKOWĘSY, GM. KOWALEWO POM.
INWESTOR:	GMINA KOWALEWO POM. PLAC WOLNOŚCI 1, 87- 410 KOWALEWO POM.
BRANŻA:	DROGI — PODPIS
PROJEKTANT:	mgr. Aleksandra Jaciuch upr. KUP/0040/PWOD/11 uprawnienia: drogowe b.o.
SPRAWDZAJĄCY:	Zbigniew Dorau upr. UAN-IV/8394/65/129/TO/87 uprawnienia: konstrukcyjno-inżynierska
DATA: 11. 2013 r.	SKALA: 1:500 — RYS. NR 3