


# RZUT DACHU

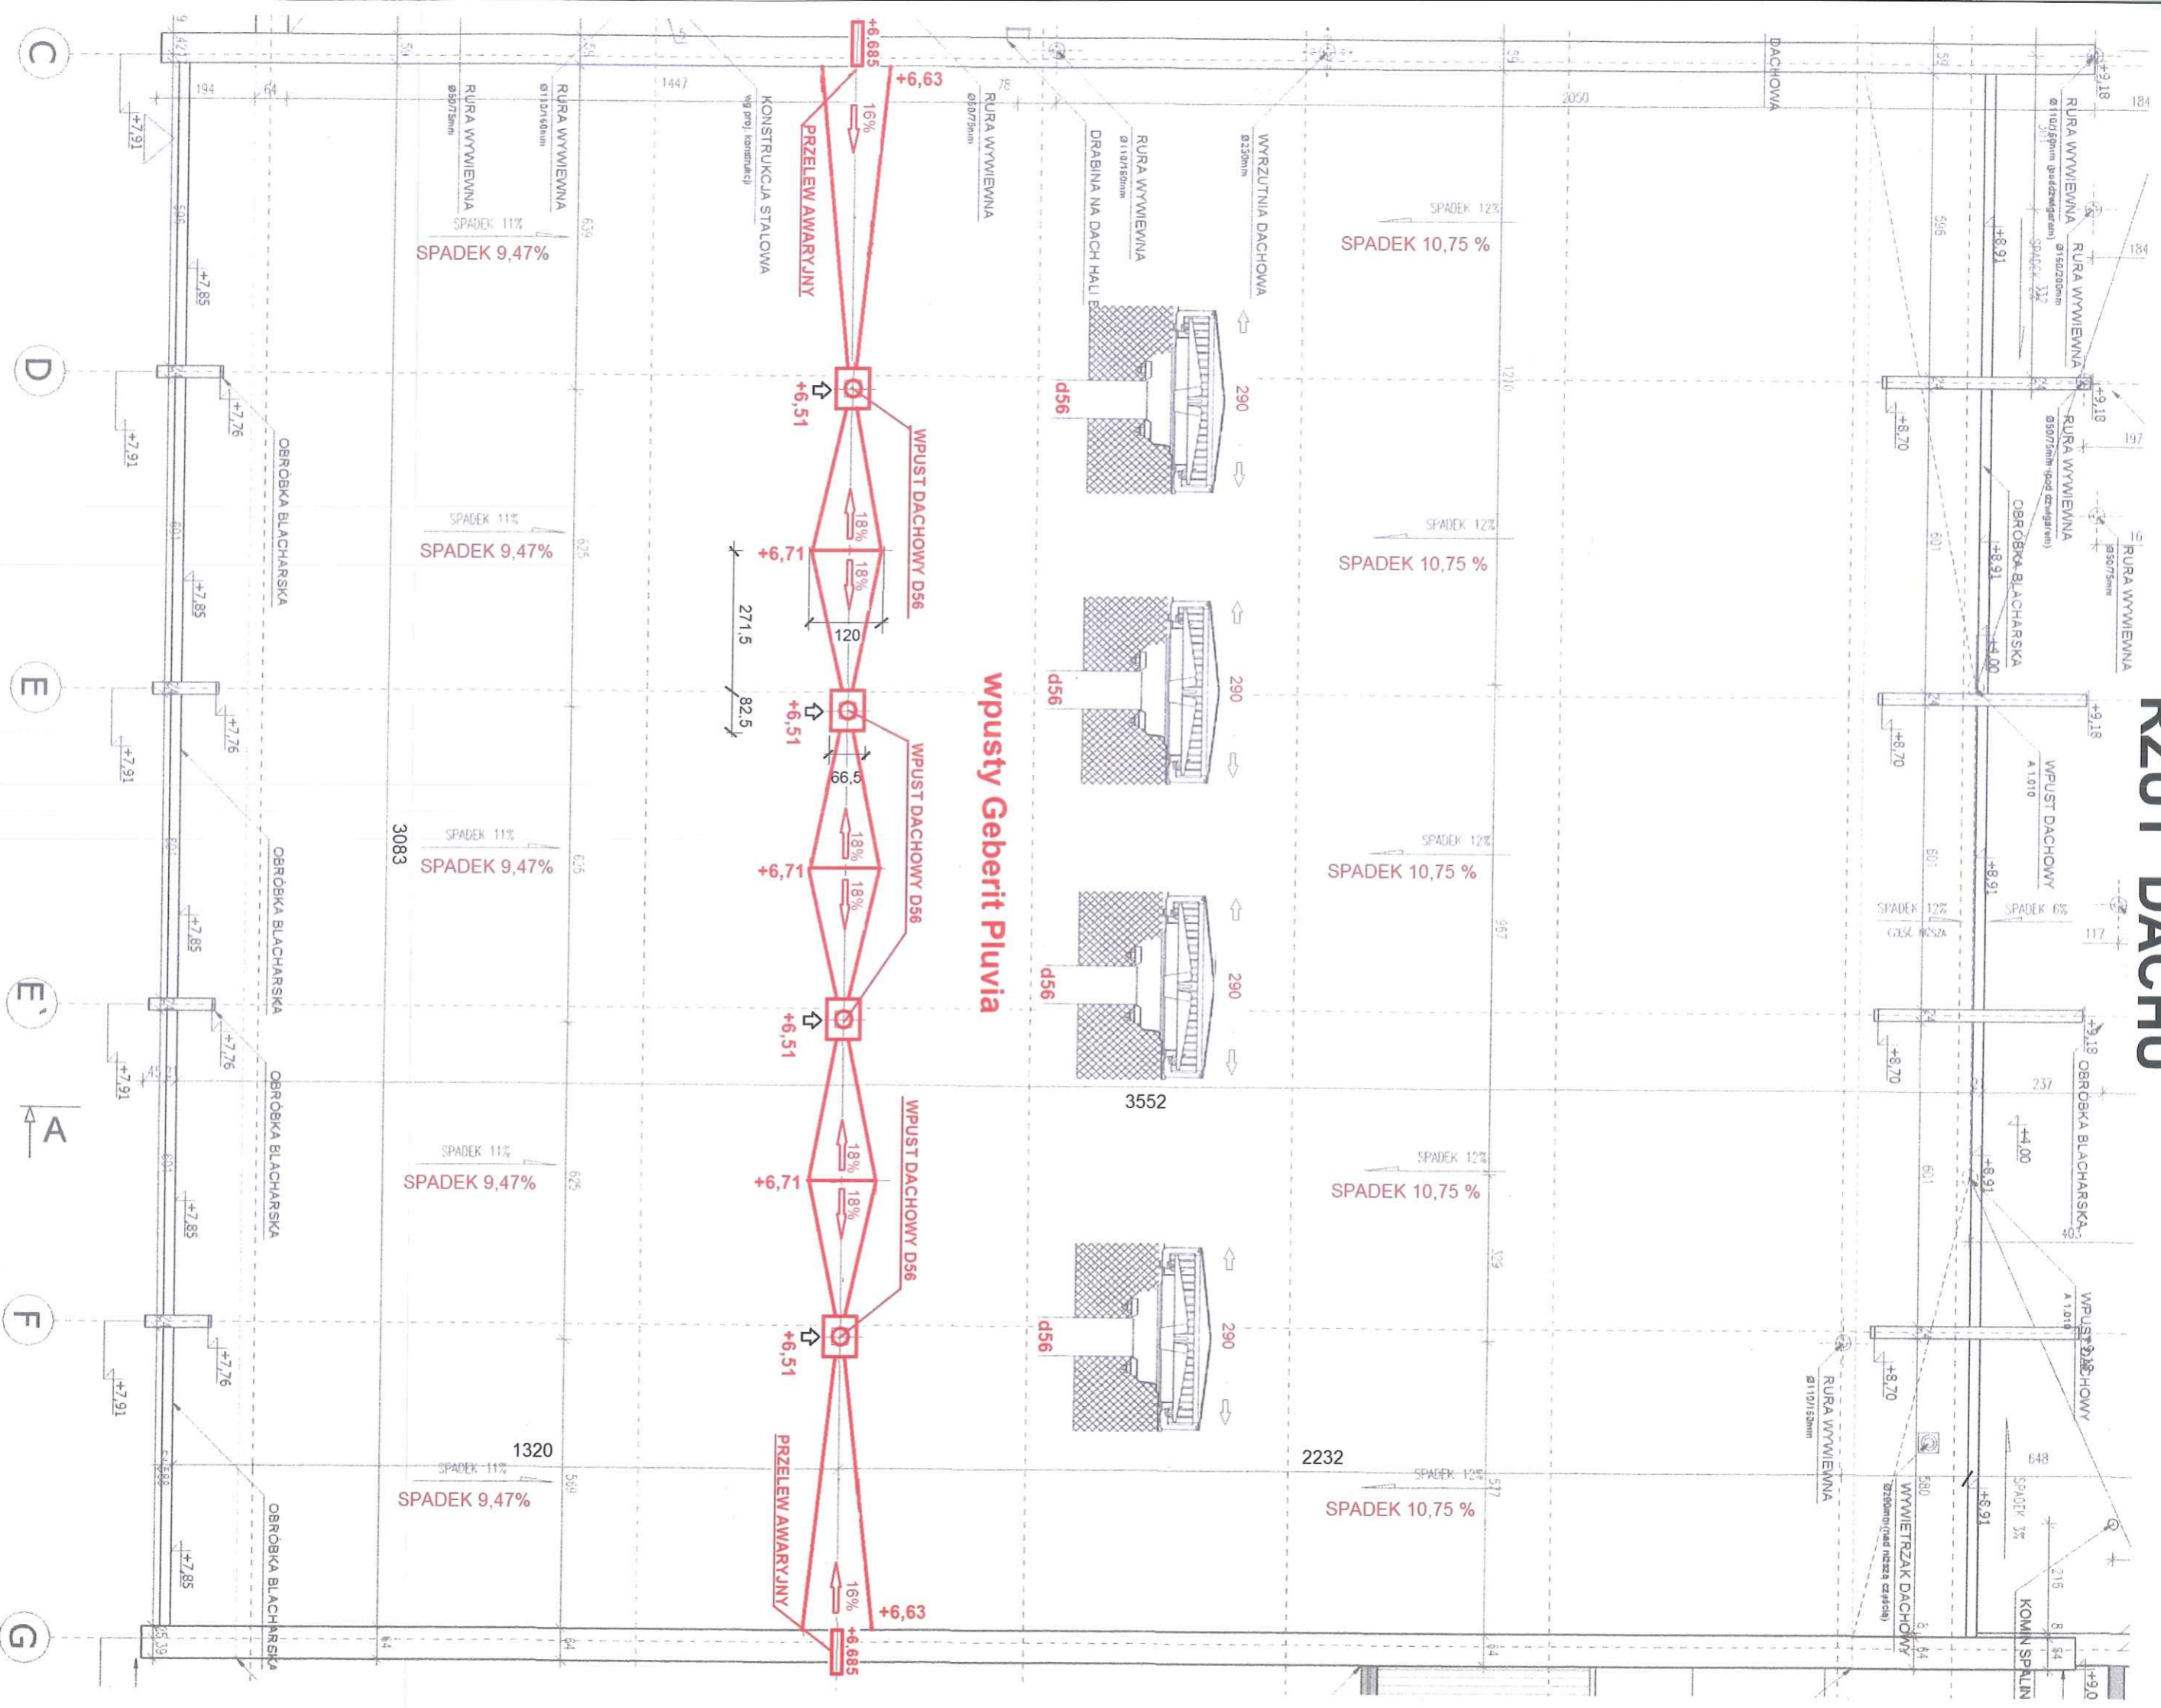

34-

mgr inż. Grzegorz Kustra  
upr bud do projektowania i nadzorowania i kontrolowania w spec. konstrukcyjno-bud. nr ewidencyjny: DP-18-1410/20181  
Złodek nr: 5012958/02

**ODWODNIENIE DACHU AKTUALIZACJA**  
Rys.2 mgr inż. Grzegorz Kustra 14.11.2018