


**Droga gminna w miejsc. Piątkowo,  
gmina Kowalewo Pomorskie**

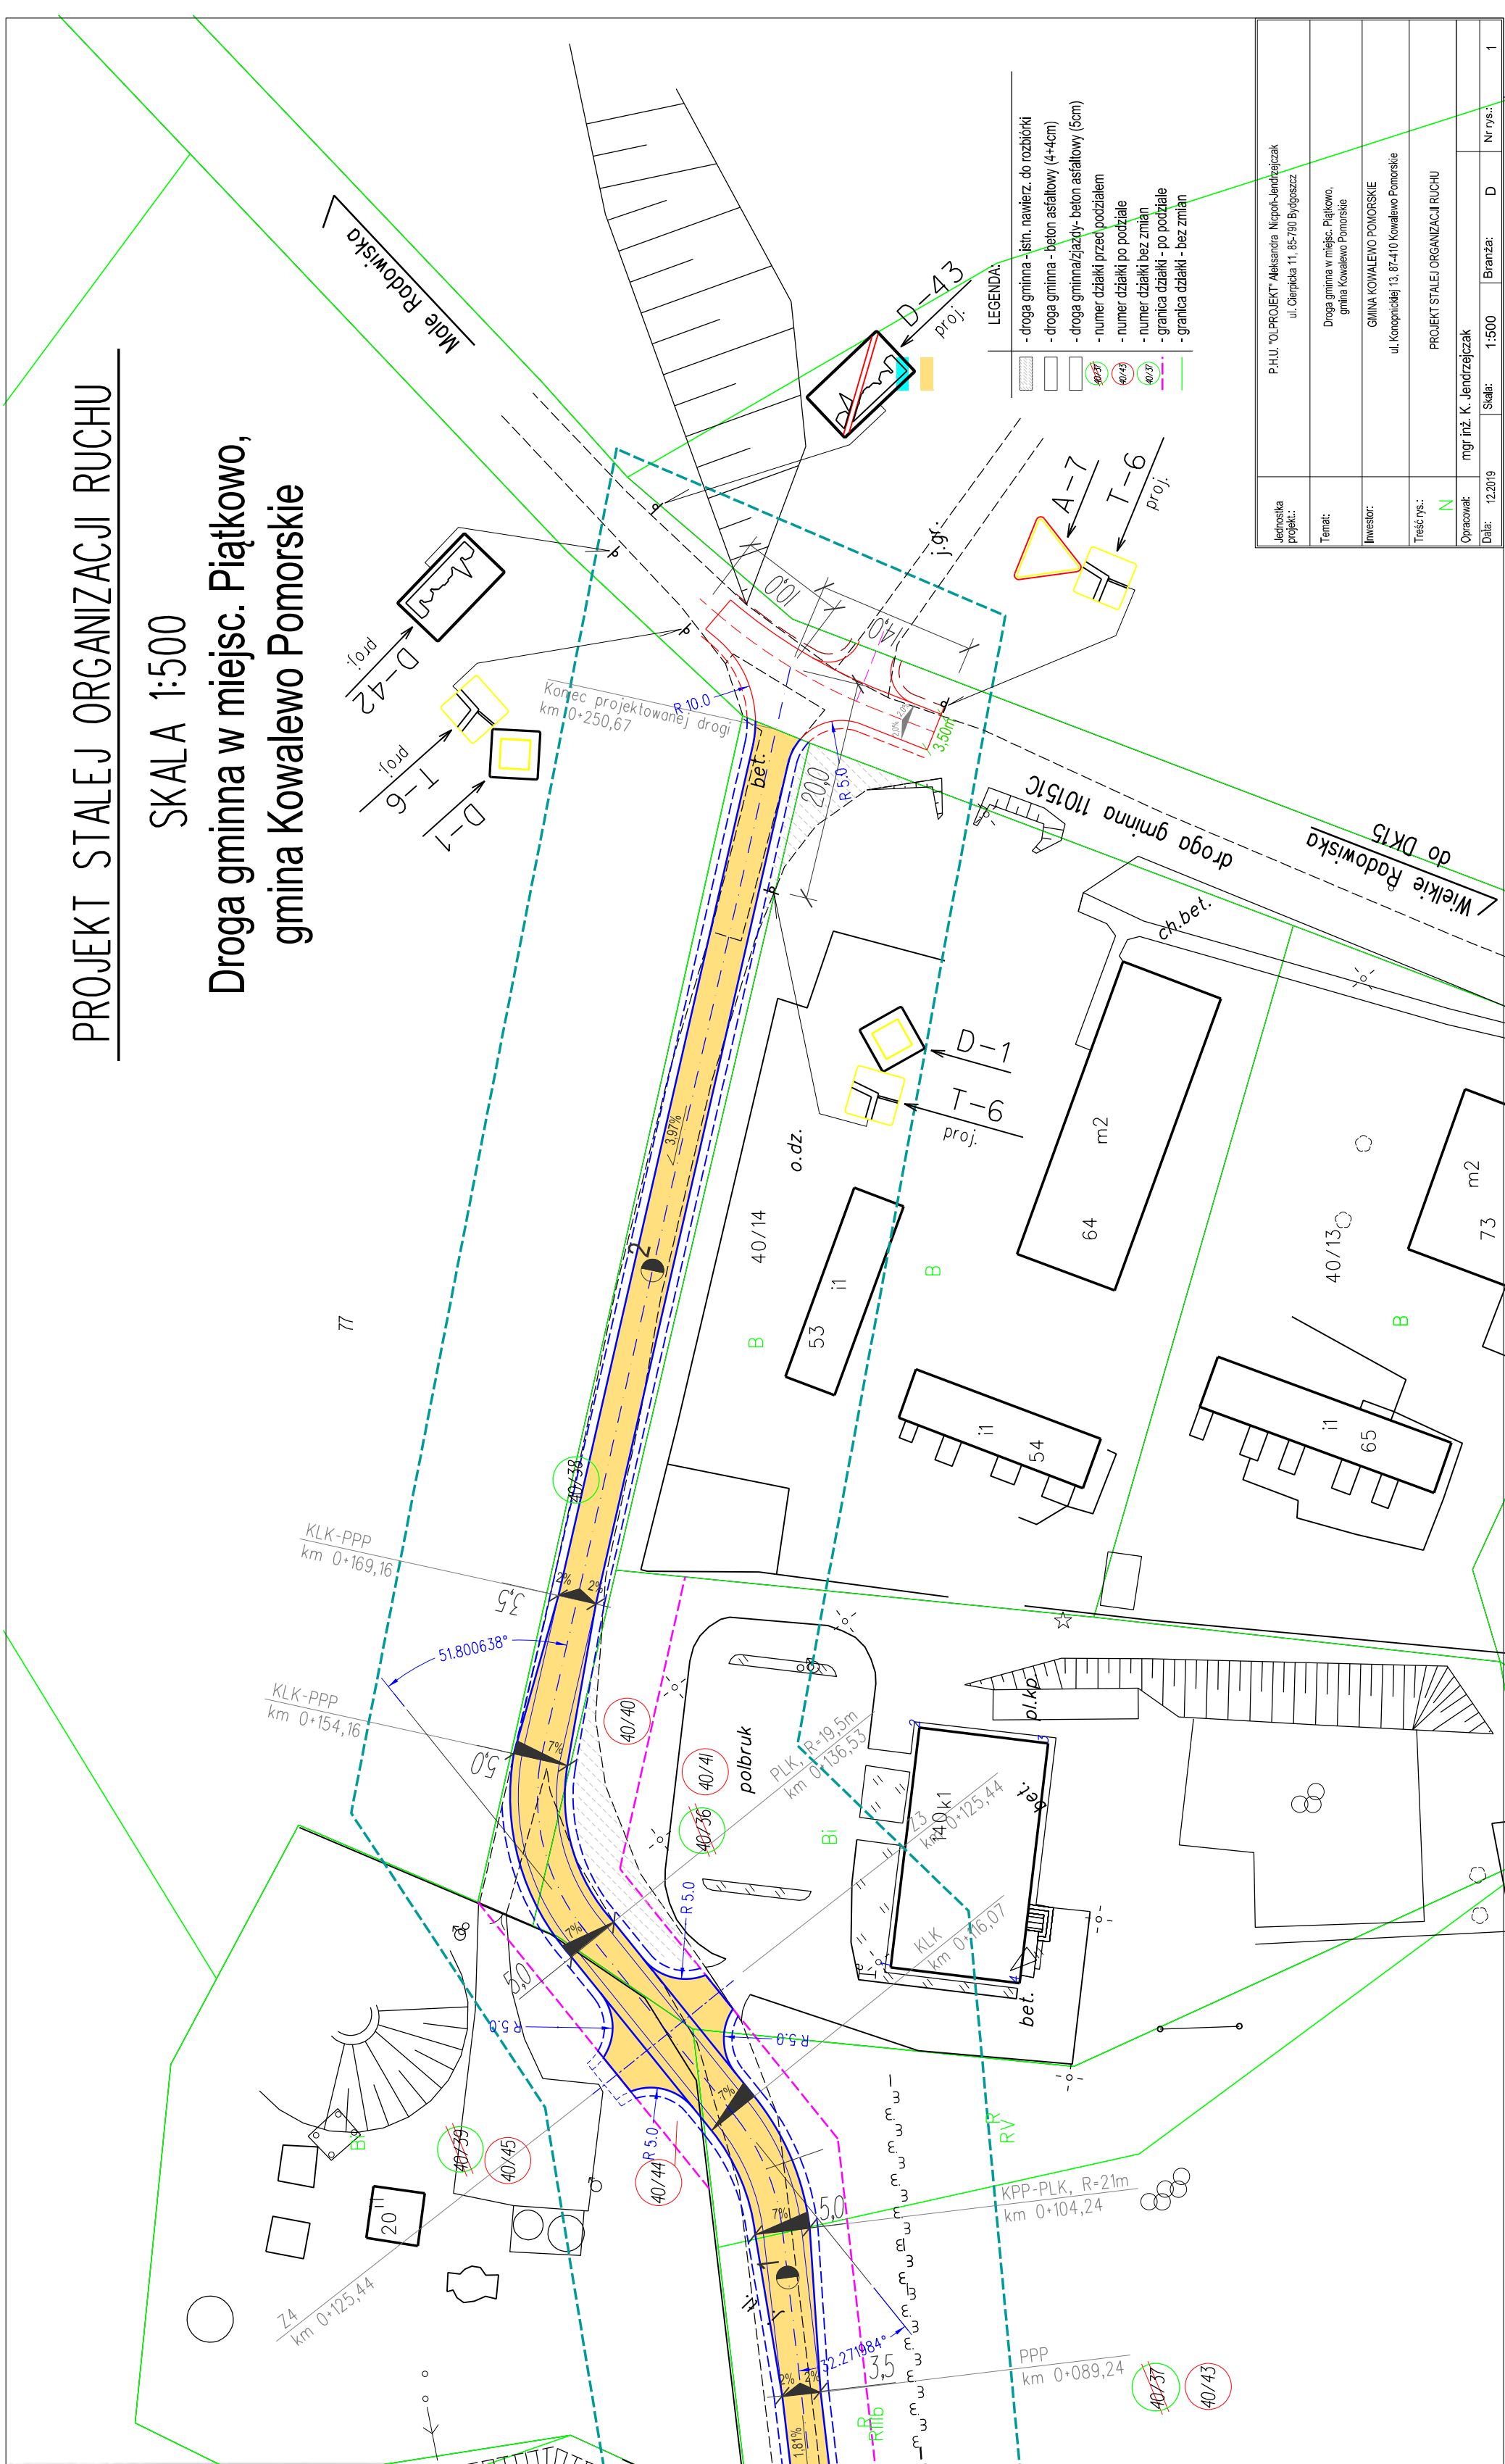

Jednostka projektu:	P.H.U. "O. PROJEKT" Aleksandra Mikołajewiczak ul. Gieralca 11 85-930 Bydgoszcz				
Temat:	Droga gminna w miejsc. Pałkowo, gmina Kowalewo Pomorskie				
Inwestor:	GMINA KOWALEWO POMORSKIE ul. Konopnickiej 13, 87-410 Kowalewo Pomorskie				
Treść rys.:	PROJEKT STAŁEJ ORGANIZACJI RUCHU				
Opracował:	mgr inż. K. Jendryszek				
Data:	12/2019	Strona:	1-500	Brutto:	D
				Nr rys.:	1