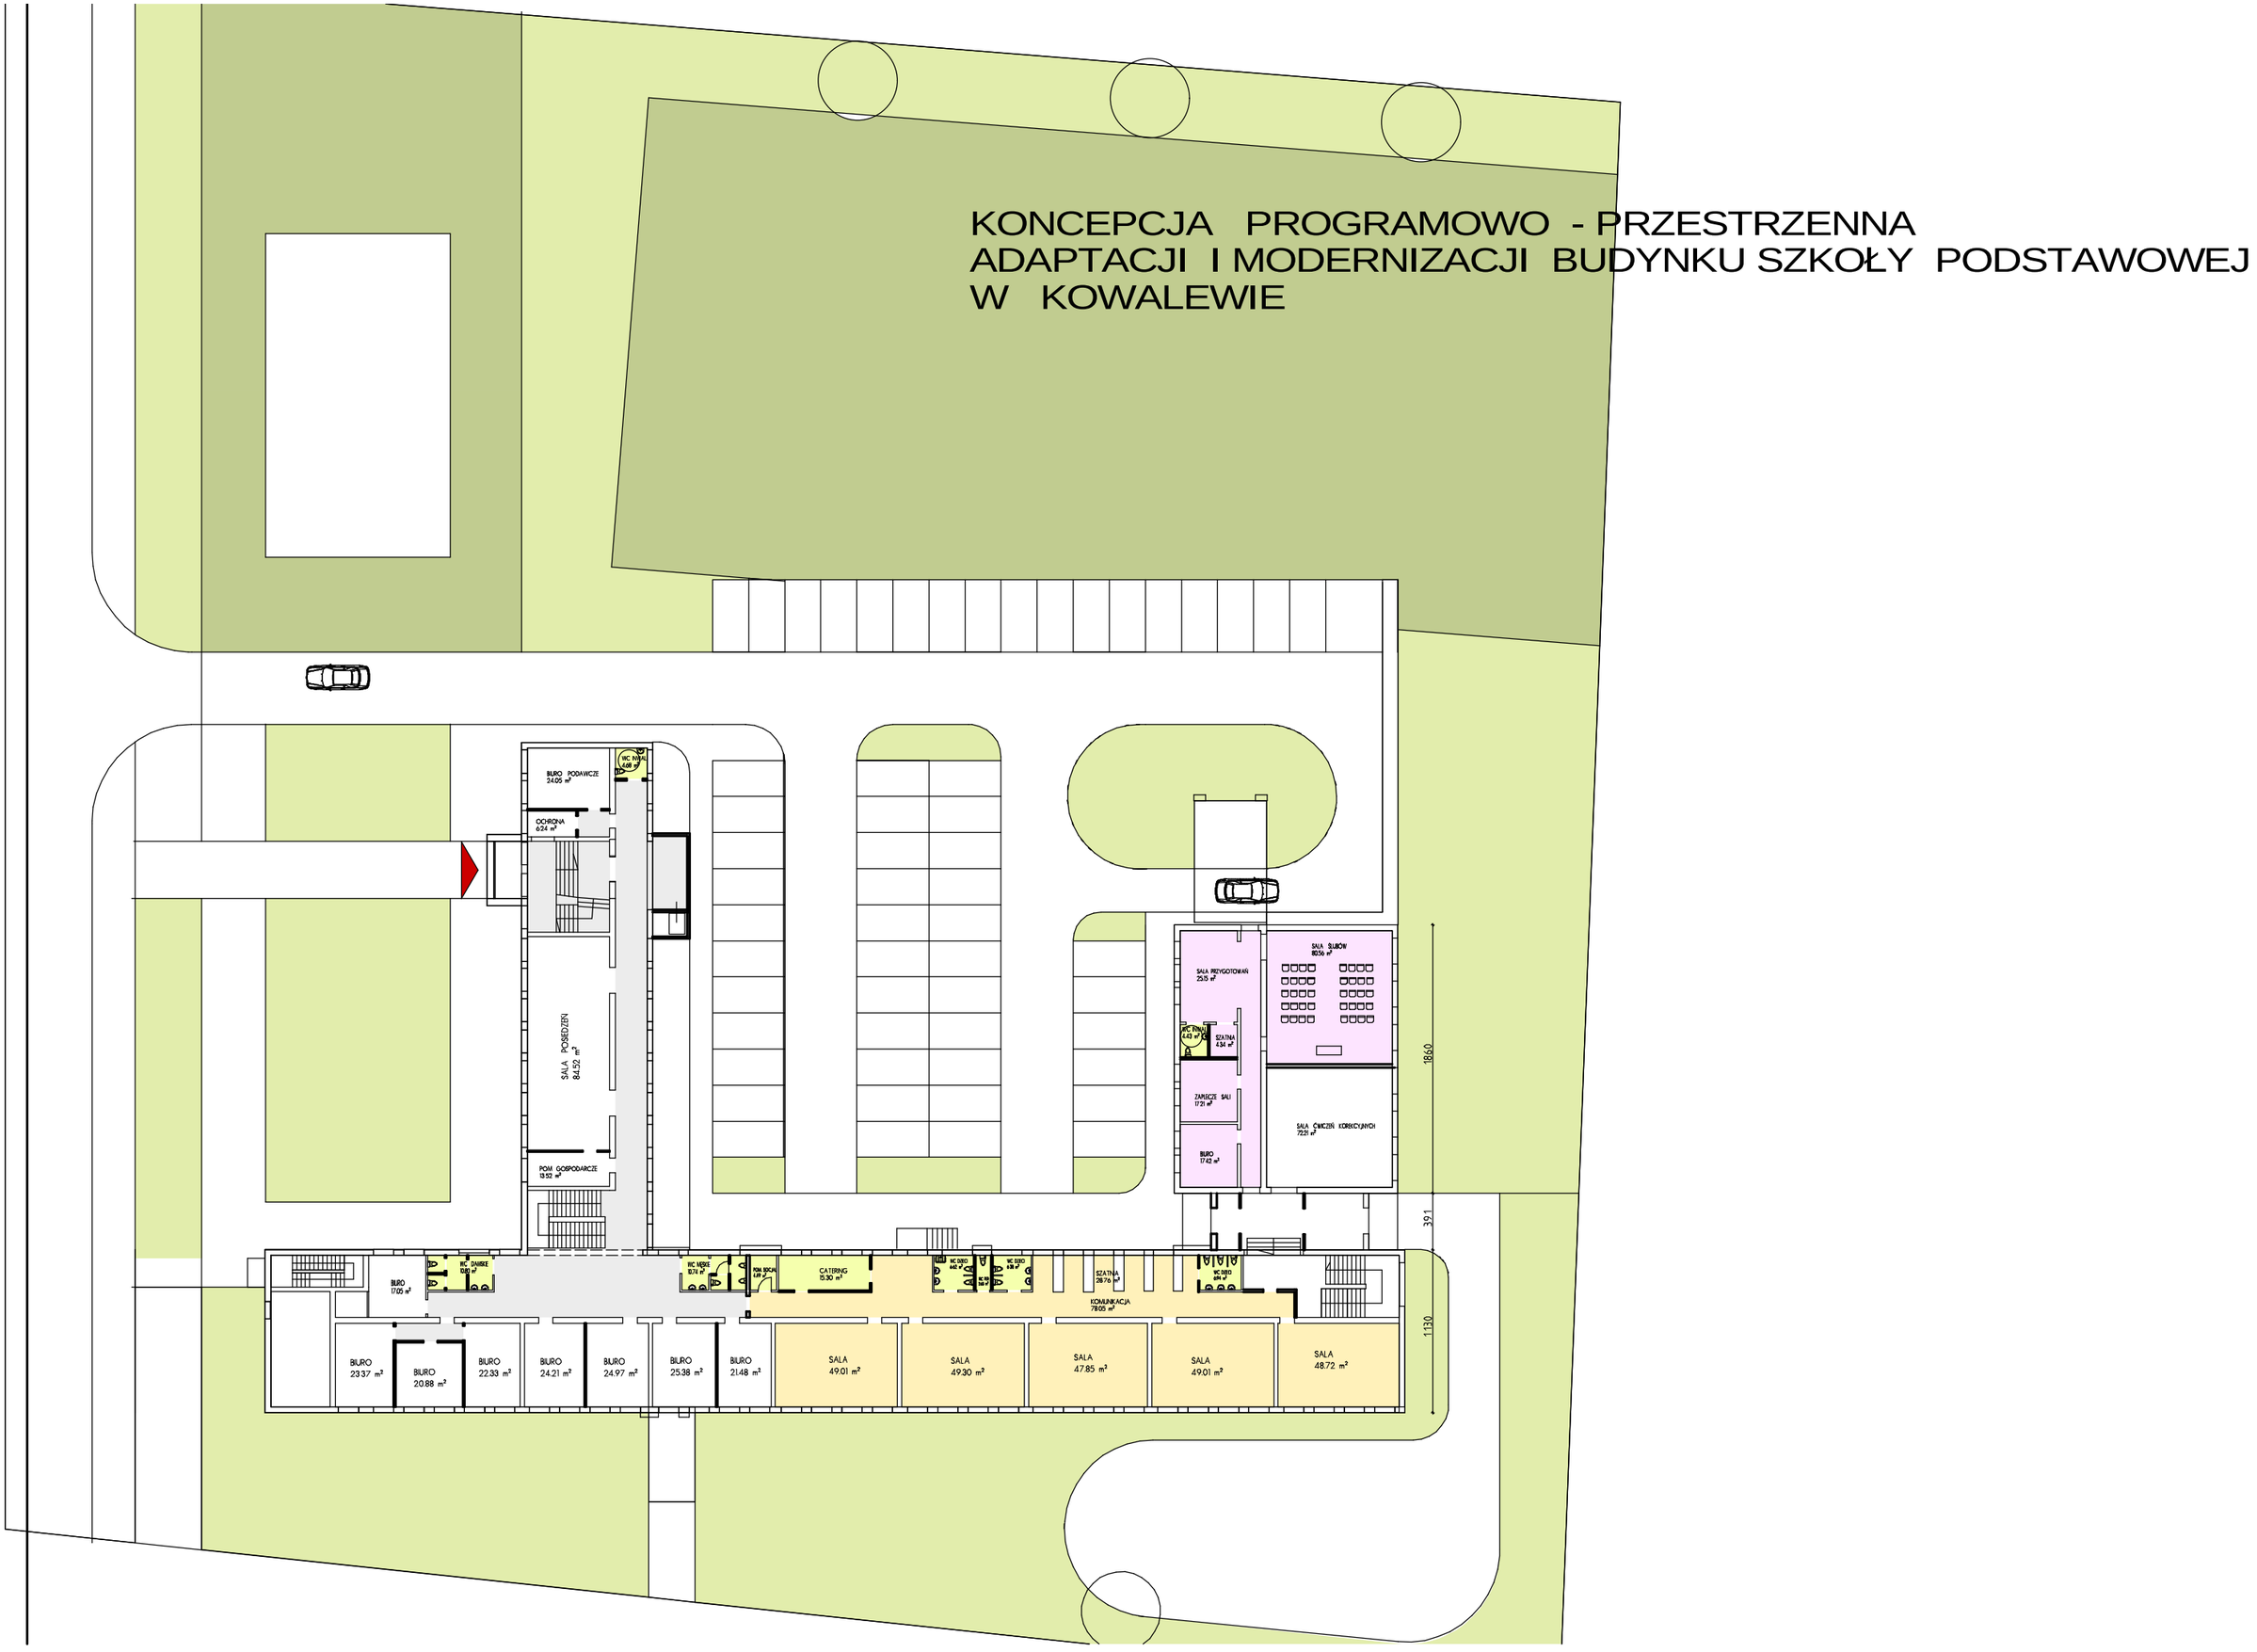KONCEPCJA PROGRAMOWO - PRZESTRZENNA ADAPTACJI I MODERNIZACJI BUDYNKU SZKOŁY PODSTAWOWEJ W KOWALEWIE