


Treść rys.:	mgr inż.
Opracował:	
Data:	10.2016


PROJEKT STAŁEJ ORGANIZACJI RUCHU

SKALA 1:1000

Po przebudowie drogi gminnej nr 110138C i 110139C
w m.Frydrychowo,gmina Kowalewo Pomorskie

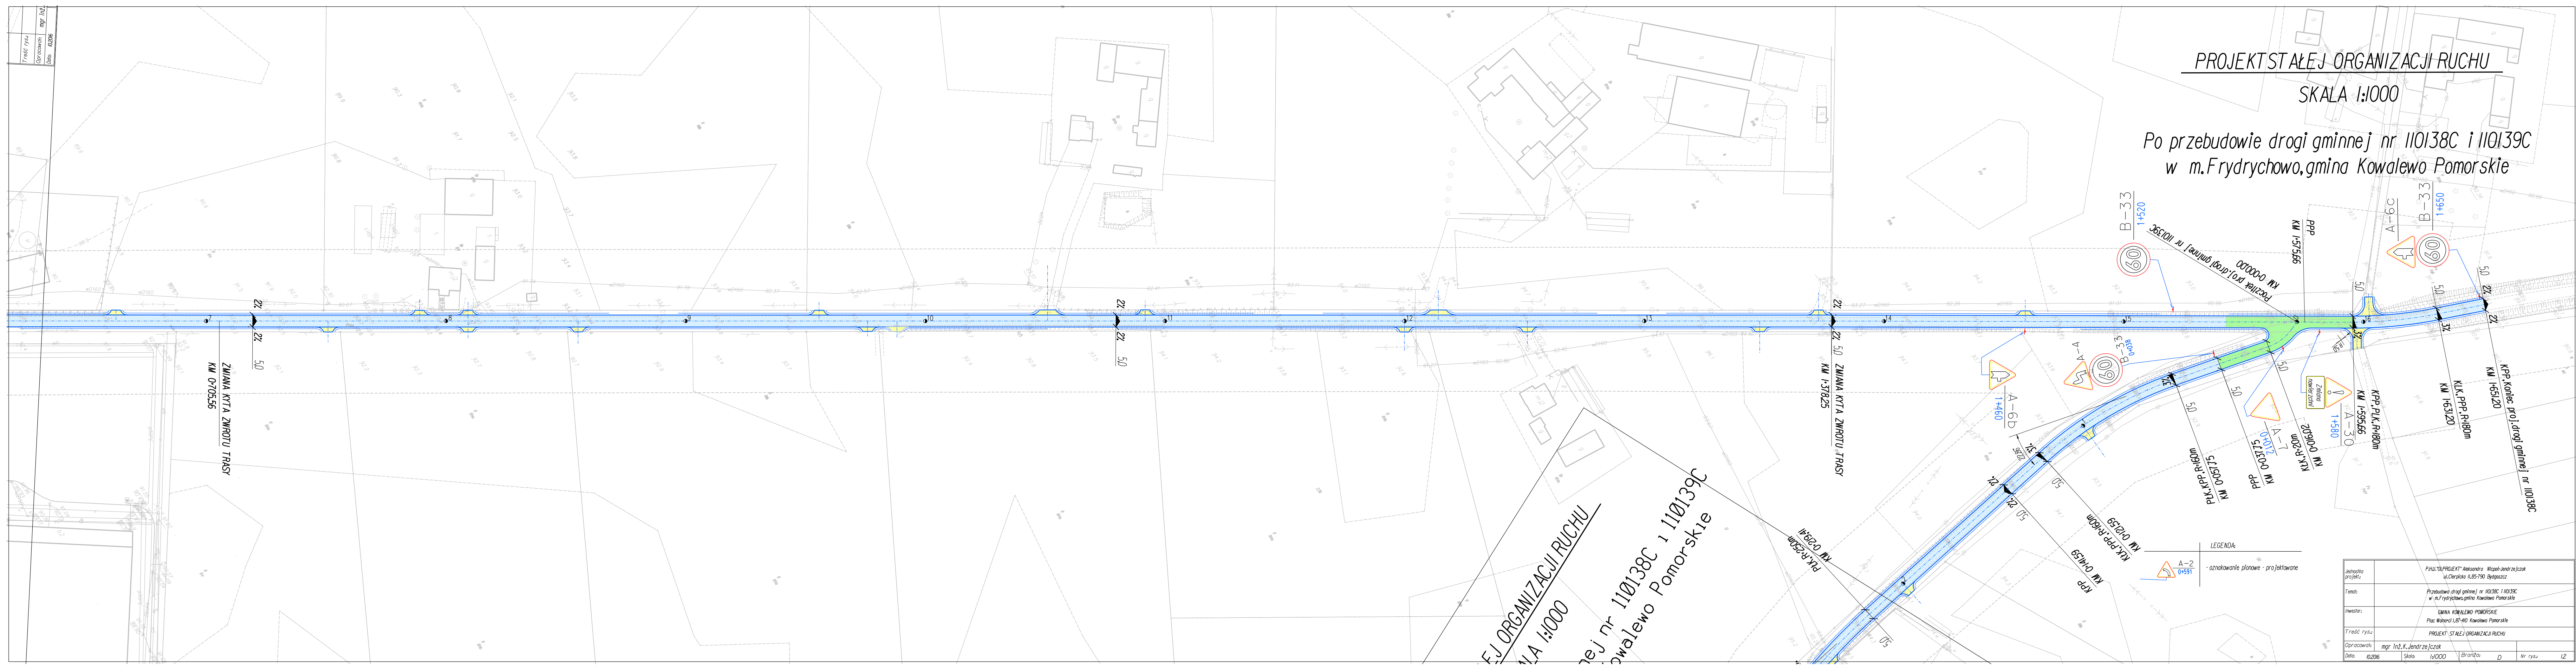

LEGENDA:

 $\frac{A-2}{0+591}$ - oznakowanie planowe - projektowane

Jednostka projekt:	P.J.H.U."OLPROJEKT" Aleksandra Niciop-dzrendzejczyk ul.Cieplicka 1,85-790 Bydgoszcz				
Temat:	Przebudowa drogi gminnej nr 101339C w m.Przybytkowa,gmina Kawalewo Pomorskie				
Inwestor:	GMINA KAWALEWO POMORSKIE Plac Wolności 1,87-410 Kawalewo Pomorskie				
Treść rys.:	PROJEKT STAŁEJ ORGANIZACJI RUCHU				
Opracował:	mgr Inż. K.Jendzejczyk				
Data: 10.2016	Skala:	1:5000	Branka:	0	N rys.: 12